ŠURANY

ÚZEMNÝ PLÁN MESTA - ČISTOPIS

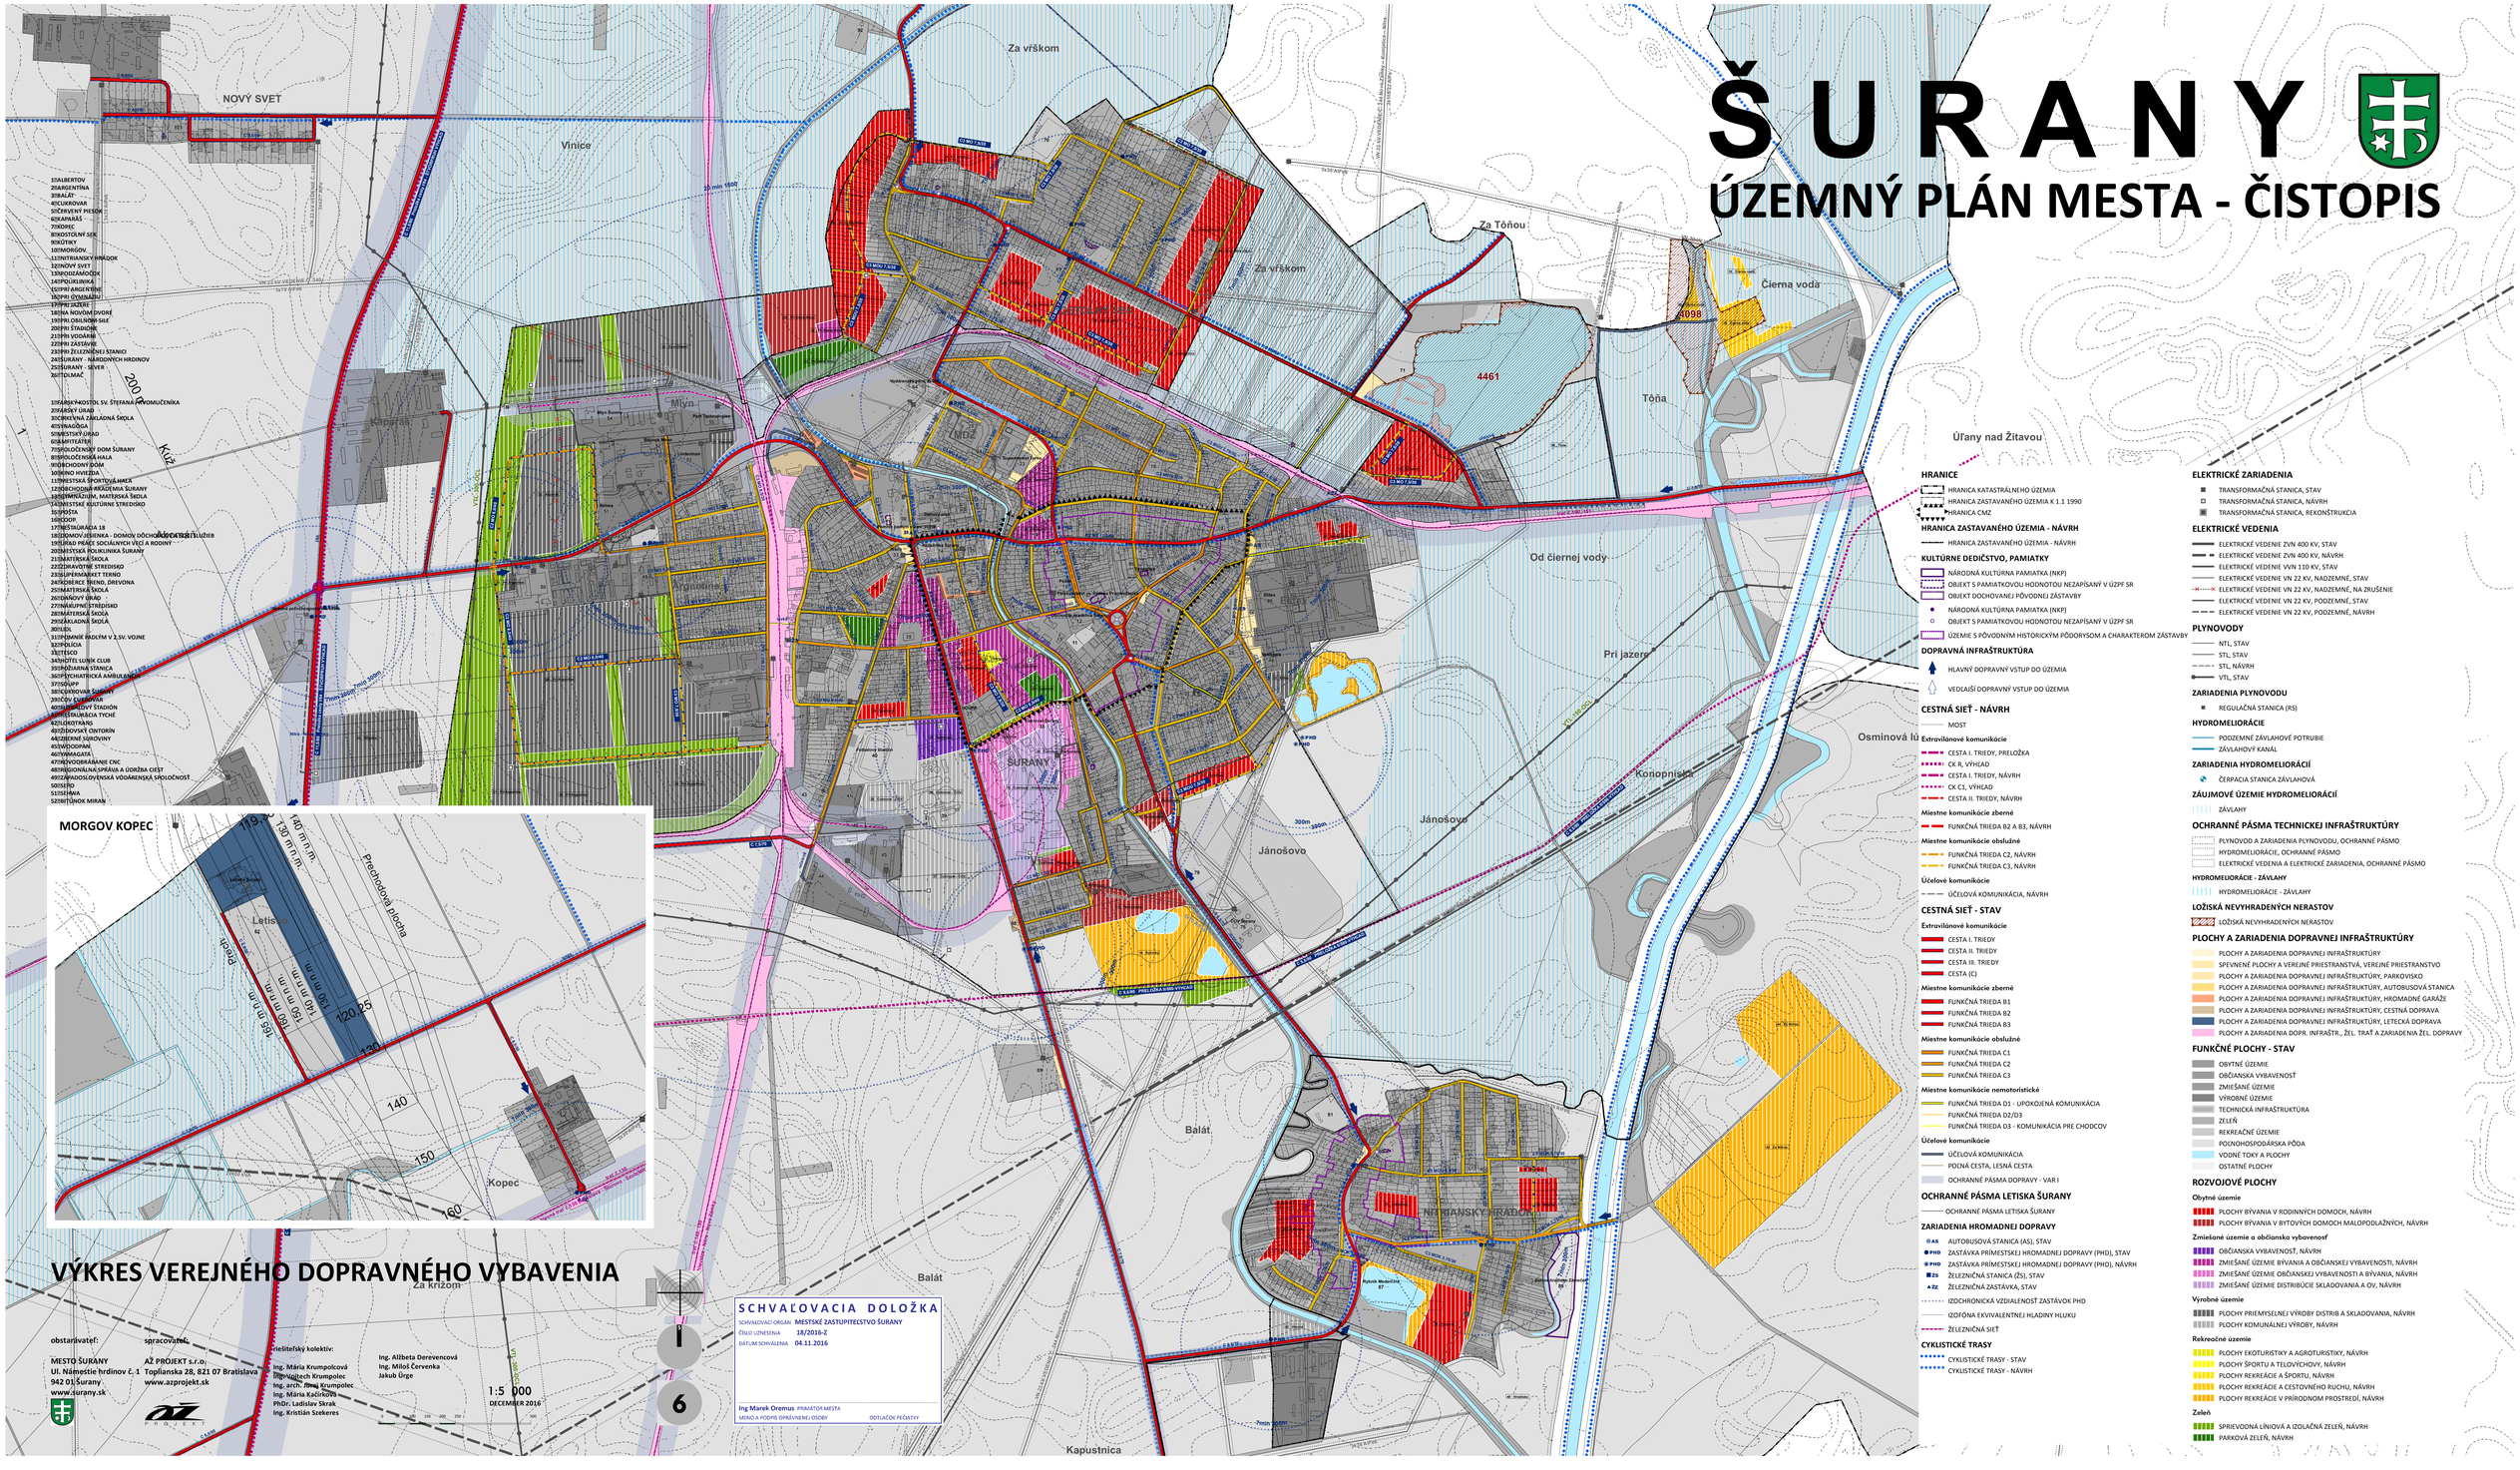

VÝKRES VEREJNÉHO DOPRAVNÉHO VYBAVENIA

obstarávateľ:

MESTO ŠURANY
Ul. Námestie hrdinov č. 1
942 01 Šurany
www.surany.sk

spracovateľ:

AZ PROJEKT s.r.o.
Topľianska 28, 821 07 Bratislava
www.azprojekt.sk

Riešiteľský kolektív:
Ing. Mária Krumpolcová
Ing. Vojtech Krumpolec
Ing. arch. Ivan Krumpolec
Ing. Mária Kačírková
PhDr. Ladislav Skrak
Ing. Kristián Szekeres
Ing. Alžbeta Derevencová
Ing. Miloš Červenka
Jakub Ürge

SCHVAĽOVACIA DOLOŽKA

SCHVAĽOVACÍ ORGÁN: MESTSKÉ ZASTUPITEESTVO ŠURANY
ČÍSLO UZNESENIA: 18/2016-Z
DÁTUM SCHVÁLENIA: 04.11.2016

Ing Marek Oremus PRIMÁTOR MESTA
MENO A PODPIS OPRÁVNENEJ OSOBY
ODTLAČOK PEČIATKY

HRANICE
- HRANICA KATASTRÁLNEHO ÚZEMIA
- HRANICA ZASTAVANÉHO ÚZEMIA K 1.1 1990
- HRANICA CMZ

HRANICA ZASTAVANÉHO ÚZEMIA - NÁVRH
- HRANICA ZASTAVANÉHO ÚZEMIA - NÁVRH

KULTÚRNE DEDIČSTVO, PAMIATKY
- NÁRODNÁ KULTÚRNA PAMIATKA (NKP)
- OBJEKT S PAMIATKOVOU HODNOTOU NEZAPÍSANÝ V ÚZPF SR
- OBJEKT DOCHOVANEJ PÔVODNEJ ZÁSTAVBY
- NÁRODNÁ KULTÚRNA PAMIATKA (NKP)
- OBJEKT S PAMIATKOVOU HODNOTOU NEZAPÍSANÝ V ÚZPF SR
- ÚZEMIE S PÔVODNÝM HISTORICKÝM PÔDORYSOM A CHARAKTEROM ZÁSTAVBY

DOPRAVNÁ INFRAŠTRUKTÚRA
- HLAVNÝ DOPRAVNÝ VSTUP DO ÚZEMIA
- VEDĽAJŠÍ DOPRAVNÝ VSTUP DO ÚZEMIA

CESTNÁ SIEŤ - NÁVRH
- MOST

Extravilánové komunikácie
- CESTA I. TRIEDY, PRELOŽKA
- CK R, VÝHĽAD
- CESTA I. TRIEDY, NÁVRH
- CK C1, VÝHĽAD
- CESTA II. TRIEDY, NÁVRH

Miestne komunikácie zberné
- FUNKČNÁ TRIEDA B2 A B3, NÁVRH

Miestne komunikácie obslužné
- FUNKČNÁ TRIEDA C2, NÁVRH
- FUNKČNÁ TRIEDA C3, NÁVRH

Účelové komunikácie
- ÚČELOVÁ KOMUNIKÁCIA, NÁVRH

CESTNÁ SIEŤ - STAV

Extravilánové komunikácie
- CESTA I. TRIEDY
- CESTA II. TRIEDY
- CESTA III. TRIEDY
- CESTA (C)

Miestne komunikácie zberné
- FUNKČNÁ TRIEDA B1
- FUNKČNÁ TRIEDA B2
- FUNKČNÁ TRIEDA B3

Miestne komunikácie obslužné
- FUNKČNÁ TRIEDA C1
- FUNKČNÁ TRIEDA C2
- FUNKČNÁ TRIEDA C3

Miestne komunikácie nemotoristické
- FUNKČNÁ TRIEDA D1 - UPOKOJENÁ KOMUNIKÁCIA
- FUNKČNÁ TRIEDA D2/D3
- FUNKČNÁ TRIEDA D3 - KOMUNIKÁCIA PRE CHODCOV

Účelové komunikácie
- ÚČELOVÁ KOMUNIKÁCIA
- POĽNÁ CESTA, LESNÁ CESTA
- OCHRANNÉ PÁSMA DOPRAVY - VAR I

OCHRANNÉ PÁSMA LETISKA ŠURANY
- OCHRANNÉ PÁSMA LETISKA ŠURANY

ZARIADENIA HROMADNEJ DOPRAVY
- AS AUTOBUSOVÁ STANICA (AS), STAV
- PHD ZASTÁVKA PRÍMESTSKEJ HROMADNEJ DOPRAVY (PHD), STAV
- PHD ZASTÁVKA PRÍMESTSKEJ HROMADNEJ DOPRAVY (PHD), NÁVRH
- Žs ŽELEZNIČNÁ STANICA (ŽS), STAV
- Žz ŽELEZNIČNÁ ZASTÁVKA, STAV
- IZOCHRONICKÁ VZDIALENOSŤ ZASTÁVOK PHD
- IZOFÓNA EKVIVALENTNEJ HLADINY HLUKU
- ŽELEZNIČNÁ SIEŤ

CYKLISTICKÉ TRASY
- CYKLISTICKÉ TRASY - STAV
- CYKLISTICKÉ TRASY - NÁVRH

ELEKTRICKÉ ZARIADENIA
- TRANSFORMAČNÁ STANICA, STAV
- TRANSFORMAČNÁ STANICA, NÁVRH
- TRANSFORMAČNÁ STANICA, REKONŠTRUKCIA

ELEKTRICKÉ VEDENIA
- ELEKTRICKÉ VEDENIE ZVN 400 KV, STAV
- ELEKTRICKÉ VEDENIE ZVN 400 KV, NÁVRH
- ELEKTRICKÉ VEDENIE VVN 110 KV, STAV
- ELEKTRICKÉ VEDENIE VN 22 KV, NADZEMNÉ, STAV
- ELEKTRICKÉ VEDENIE VN 22 KV, NADZEMNÉ, NA ZRUŠENIE
- ELEKTRICKÉ VEDENIE VN 22 KV, PODZEMNÉ, STAV
- ELEKTRICKÉ VEDENIE VN 22 KV, PODZEMNÉ, NÁVRH

PLYNOVODY
- NTL, STAV
- STL, STAV
- STL, NÁVRH
- VTL, STAV

ZARIADENIA PLYNOVODU
- REGULAČNÁ STANICA (RS)

HYDROMELIORÁCIE
- PODZEMNÉ ZÁVLAHOVÉ POTRUBIE
- ZÁVLAHOVÝ KANÁL

ZARIADENIA HYDROMELIORÁCIÍ
- ČERPACIA STANICA ZÁVLAHOVÁ

ZÁUJMOVÉ ÚZEMIE HYDROMELIORÁCIÍ
- ZÁVLAHY

OCHRANNÉ PÁSMA TECHNICKEJ INFRAŠTRUKTÚRY
- PLYNOVOD A ZARIADENIA PLYNOVODU, OCHRANNÉ PÁSMO
- HYDROMELIORÁCIE, OCHRANNÉ PÁSMO
- ELEKTRICKÉ VEDENIA A ELEKTRICKÉ ZARIADENIA, OCHRANNÉ PÁSMO

HYDROMELIORÁCIE - ZÁVLAHY
- HYDROMELIORÁCIE - ZÁVLAHY

LOŽISKÁ NEVYHRADENÝCH NERASTOV
- LOŽISKÁ NEVYHRADENÝCH NERASTOV

PLOCHY A ZARIADENIA DOPRAVNEJ INFRAŠTRUKTÚRY
- PLOCHY A ZARIADENIA DOPRAVNEJ INFRAŠTRUKTÚRY
- SPEVNENÉ PLOCHY A VEREJNÉ PRIESTRANSTVÁ, VEREJNÉ PRIESTRANSTVO
- PLOCHY A ZARIADENIA DOPRAVNEJ INFRAŠTRUKTÚRY, PARKOVISKO
- PLOCHY A ZARIADENIA DOPRAVNEJ INFRAŠTRUKTÚRY, AUTOBUSOVÁ STANICA
- PLOCHY A ZARIADENIA DOPRAVNEJ INFRAŠTRUKTÚRY, HROMADNÉ GARÁŽE
- PLOCHY A ZARIADENIA DOPRAVNEJ INFRAŠTRUKTÚRY, CESTNÁ DOPRAVA
- PLOCHY A ZARIADENIA DOPRAVNEJ INFRAŠTRUKTÚRY, LETECKÁ DOPRAVA
- PLOCHY A ZARIADENIA DOPR. INFRAŠTR., ŽEL. TRAŤ A ZARIADENIA ŽEL. DOPRAVY

FUNKČNÉ PLOCHY - STAV
- OBYTNÉ ÚZEMIE
- OBČIANSKA VYBAVENOSŤ
- ZMIEŠANÉ ÚZEMIE
- VÝROBNÉ ÚZEMIE
- TECHNICKÁ INFRAŠTRUKTÚRA
- ZELEŇ
- REKREAČNÉ ÚZEMIE
- POĽNOHOSPODÁRSKA PÔDA
- VODNÉ TOKY A PLOCHY
- OSTATNÉ PLOCHY

ROZVOJOVÉ PLOCHY

Obytné územie
- PLOCHY BÝVANIA V RODINNÝCH DOMOCH, NÁVRH
- PLOCHY BÝVANIA V BYTOVÝCH DOMOCH MALOPODLAŽNÝCH, NÁVRH

Zmiešané územie a občianska vybavenosť
- OBČIANSKA VYBAVENOSŤ, NÁVRH
- ZMIEŠANÉ ÚZEMIE BÝVANIA A OBČIANSKEJ VYBAVENOSTI, NÁVRH
- ZMIEŠANÉ ÚZEMIE OBČIANSKEJ VYBAVENOSTI A BÝVANIA, NÁVRH
- ZMIEŠANÉ ÚZEMIE DISTRIBÚCIE SKLADOVANIA A OV, NÁVRH

Výrobné územie
- PLOCHY PRIEMYSELNEJ VÝROBY DISTRIB A SKLADOVANIA, NÁVRH
- PLOCHY KOMUNÁLNEJ VÝROBY, NÁVRH

Rekreačné územie
- PLOCHY EKOTURISTIKY A AGROTURISTIKY, NÁVRH
- PLOCHY ŠPORTU A TELOVÝCHOVY, NÁVRH
- PLOCHY REKREÁCIE A ŠPORTU, NÁVRH
- PLOCHY REKREÁCIE A CESTOVNÉHO RUCHU, NÁVRH
- PLOCHY REKREÁCIE V PRÍRODNOM PROSTREDÍ, NÁVRH

Zeleň
- SPRIEVODNÁ LÍNIOVÁ A IZOLAČNÁ ZELEŇ, NÁVRH
- PARKOVÁ ZELEŇ, NÁVRH