


ŠURANY

ÚZEMNÝ PLÁN MESTA - ČISTOPIS

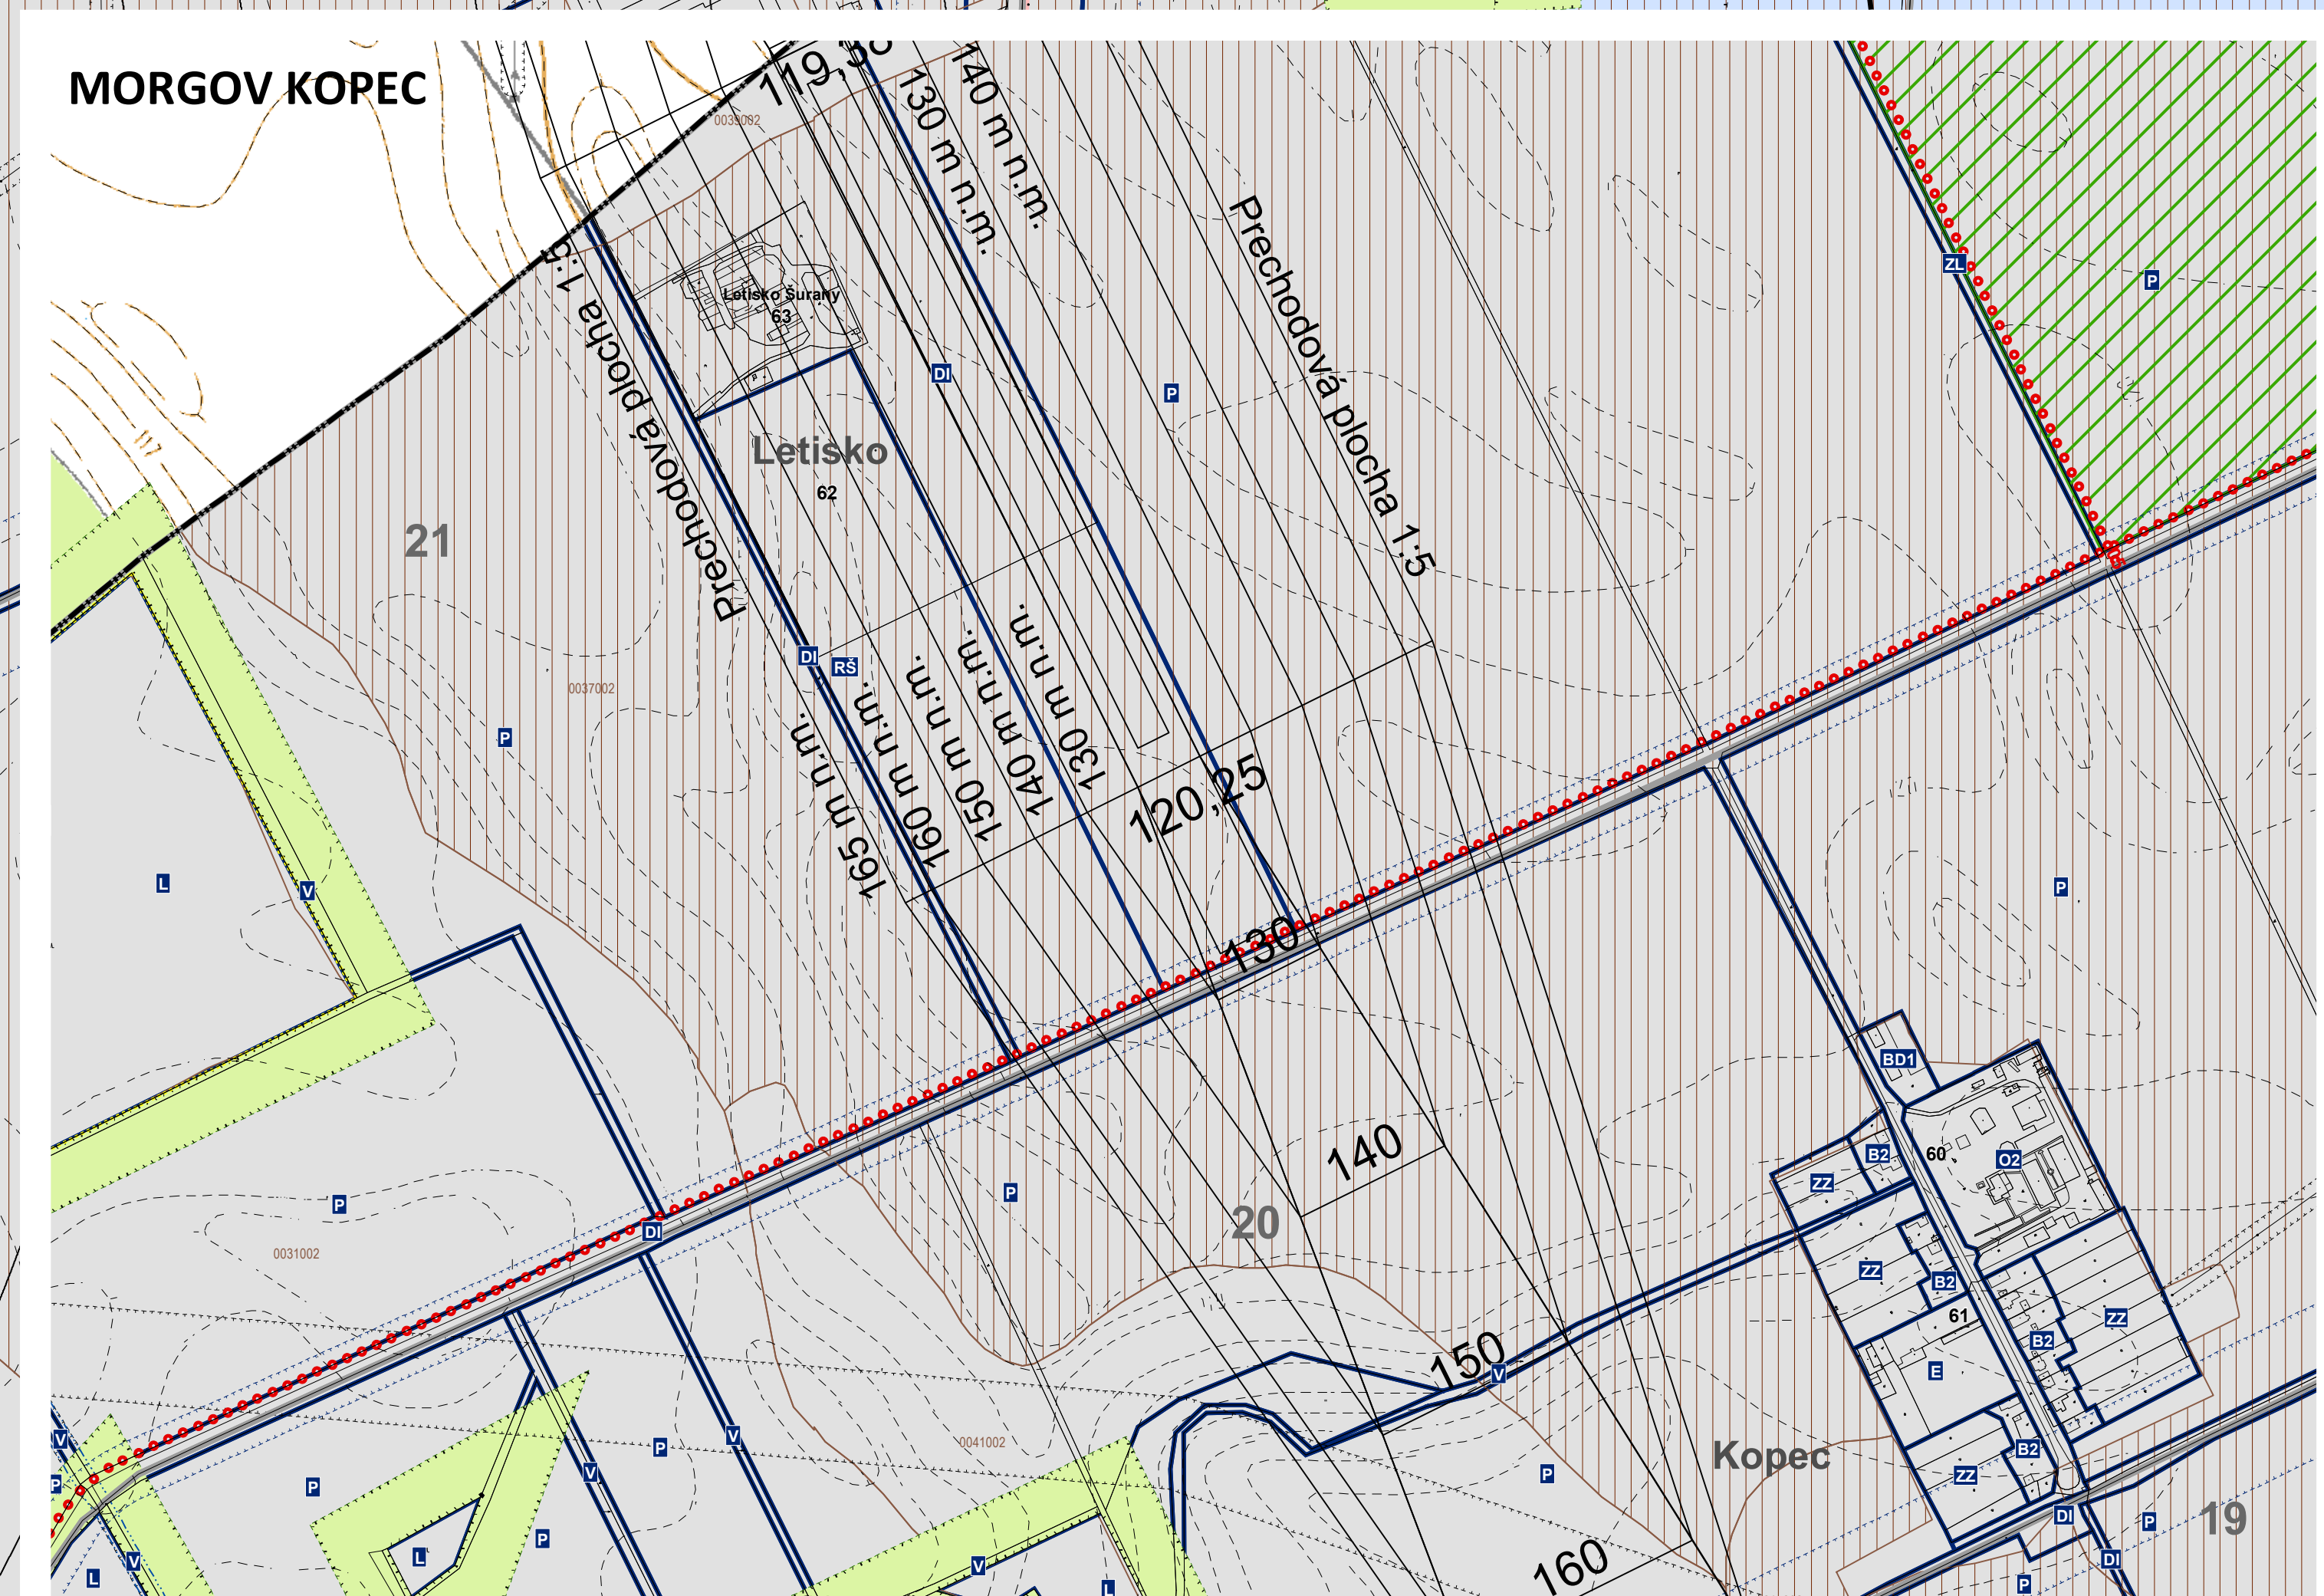

- HRANICE**
- HRANICA KATASTRÁLNEHO ÚZEMIA
 - HRANICA ZASTAVANÉHO ÚZEMIA K 1.1.1990
 - HRANICA CMZ
 - HRANICA ZASTAVANÉHO ÚZEMIA - NÁVRH
 - HRANICA URBANISTICKÉHO OBVODU
 - HRANICA URBANISTICKÉHO OBVODU
 - HRANICE REGULAČNÝCH BLOKOV
 - HRANICE REGULAČNÝCH BLOKOV
- ÚZEMIA POTREBNÉ RIEŠIť PODROBNEJŠOU DOKUMENTACIOU**
- ÚZEMIA POTREBNÉ RIEŠIť - ÚPIK Z
 - ÚZEMIA POTREBNÉ RIEŠIť - ÚS
- verejnoprospešné stavby**
- 01 - BYHDLOSTNÁ CESTA V54 V NOVEJ TRASE - VÝHĽAD
 - 02 - PRELOŽKA CESTY V58 - ODRNAT MESTA - VÝHĽAD
 - 03 - KOMUNIKÁCIE
 - 04 - ŽELEZNICNÁ TRAT' - MODERNIZÁCIA
 - 05 - CYKLISTICKÉ TRASY - STAV
 - 06 - CYKLISTICKÉ TRASY - NÁVRH
 - 07 - TRANSFORMAČNÁ STANICA, NÁVRH
 - 08 - 22 KV VN VEDENIE
 - 09 - PLYNOVOD STL
 - 10 - VODOVOD
 - 11 - KANALIZÁCIA
 - 12 - REKULTIVÁCIA SKLÁDKY
 - 13 - INTENZIFIKÁCIA ČISTARNIE ODPADOVÝCH VOD
- OCHRANNÉ PÁSMO**
- HYGIENICKE OCHRANNÉ PÁSMO CINTORINA
 - HYGIENICKE OCHRANNÉ PÁSMO POĽNOHOSPODÁRSKEHO DVORA
 - OCHRANNÉ A MANIPULAČNÉ PÁSMO VODNÝCH TOKOV A PLOCH
- OCHRANNÉ PÁSMO DOPRAVNÉ INFRAŠTRUKTÚRY**
- OCHRANNÉ PÁSMO DOPRAVNÉ INFRAŠTRUKTÚRY
- OCHRANNÉ PÁSMO LETISKÁ ŠURANY**
- OCHRANNÉ PÁSMO LETISKÁ ŠURANY
- OCHRANNÉ PÁSMO TECHNICKEJ INFRAŠTRUKTÚRY**
- PLYNOVOD A ZARIADENIA PLYNOVODU, OCHRANNÉ PÁSMO
 - HYDROMELIORÁCIE, OCHRANNÉ PÁSMO
 - ELEKTRICKE VEDENIA A ELEKTRICKE ZARIADENIA, OCHRANNÉ PÁSMO
 - OCHRANNÉ PÁSMO PRÍRODNÉJ REZERVÁCIE
 - PÁSMO HYGIENICKEJ OCHRANY VODNÉHO ZDROJA
 - OCHRANNÉ PÁSMO VODNÉHO TOKU
 - OCHRANNÉ PÁSMO LESA
 - NÁRODNÁ KULTÚRNA PAMÄTKA (NKP)
 - OBJEKT S PAMÄTKOVOU HODNOTOU NEZAPÍSANÝ V ÚZPE SR
 - OBJEKT DOCHOVANEJ PÓVODNEJ ZÁSTAVBY
 - NÁRODNÁ KULTÚRNA PAMÄTKA (NKP)
 - OBJEKT S PAMÄTKOVOU HODNOTOU NEZAPÍSANÝ V ÚZPE SR
 - ÚZEMIE S PÓVODNÝM HISTORICKÝM PÓDORYSOM A CHARAKTEROM ZÁSTAVBY
- OCHRANA NERASTNÝCH ZDROJOV**
- LODŠKÁ NEVYHRADENÝCH ZDROJOV
- ZÁJIMOVÉ ÚZEMIE HYDROMELIORÁCIÍ**
- ZÁVLAHY
- OCHRANA PRÍRODY A KRAJINY**
- PRÍRODNÁ REZERVÁCIA
 - CHRÁNENÝ AREÁL
 - CHRÁNENÝ STROM
- CHRÁNENÉ VTÁČIE ÚZEMIE**
- CHRÁNENÉ VTÁČIE ÚZEMIE
- ÚZEMIE EURÓPSKEHO VÝZNAMU**
- ÚZEMIE EURÓPSKEHO VÝZNAMU
 - VODOHOSPODÁRSKY VÝZNAMNÝ TOK
 - VODÁRENSKÝ ZDROJ
- OCHRANA LESNÝCH ZDROJOV**
- OCHRANNÉ LEŠY
 - LEŠY ODOBŤNÉHO URČENIA
- OCHRANA NERASTNÝCH ZDROJOV**
- LODŠKÁ NEVYHRADENÝCH ZDROJOV
- OCHRANA PÓDNÝCH ZDROJOV**
- CHRÁNENÁ PÓDNOHOSPODÁRSKA PÓDA
 - BONTOVANÉ PÓDNO-ÉKOLOGICKE JEDNOTKY (BPEJ)
 - MAPA PÓVODNÝCH RIZIK - ZAPLAVOVÁ ČIARA Q100



VÝKRES ZÁVÄZNÝCH ČASTÍ NÁVRHU ÚZEMNÉHO PLÁNU A SCHÉMA VEREJNOPROSPEŠNÝCH STAVIEB

obstarávateľ: MESTO ŠURANY
Ul. Námestie hrdinov č. 1
942 01 Šurany
www.surany.sk

spracovateľ: AŽ PROJEKT s.r.o.
Tuplanská 28, 821 07 Bratislava
www.asprojekt.sk

riešiteľský kolektív:
Ing. Mária Krumpalová
Ing. Vojtech Krumpolec
Ing. arch. Juraj Krumpolec
Ing. Mária Kačínová
Ing. Kristián Szekeres

Ing. Alžbeta Derenčová
Ing. Milos Červenka
Jakub Úrge

1:5 000
DECEMBER 2016

SCHVALOVACIA DOLOŽKA

SCHVALOVACÍ ORGÁN: MESTSKÉ ZASTUPITEĽSTVO ŠURANY
RODLO UZEMNÁ: 38/2016-Z
DATUM SCHVALENIA: 04.11.2016

Ing. Marek Oremus, PRÍRADOVÝ MESTR
MENO A PODPIS OPRÁVNENEJ OSOBY

ODTIAČOK PREČIATKY

