


ÚZEMNÝ PLÁN OBCE HORNÁ VES

ZMENY A DOPLNKY č. 2

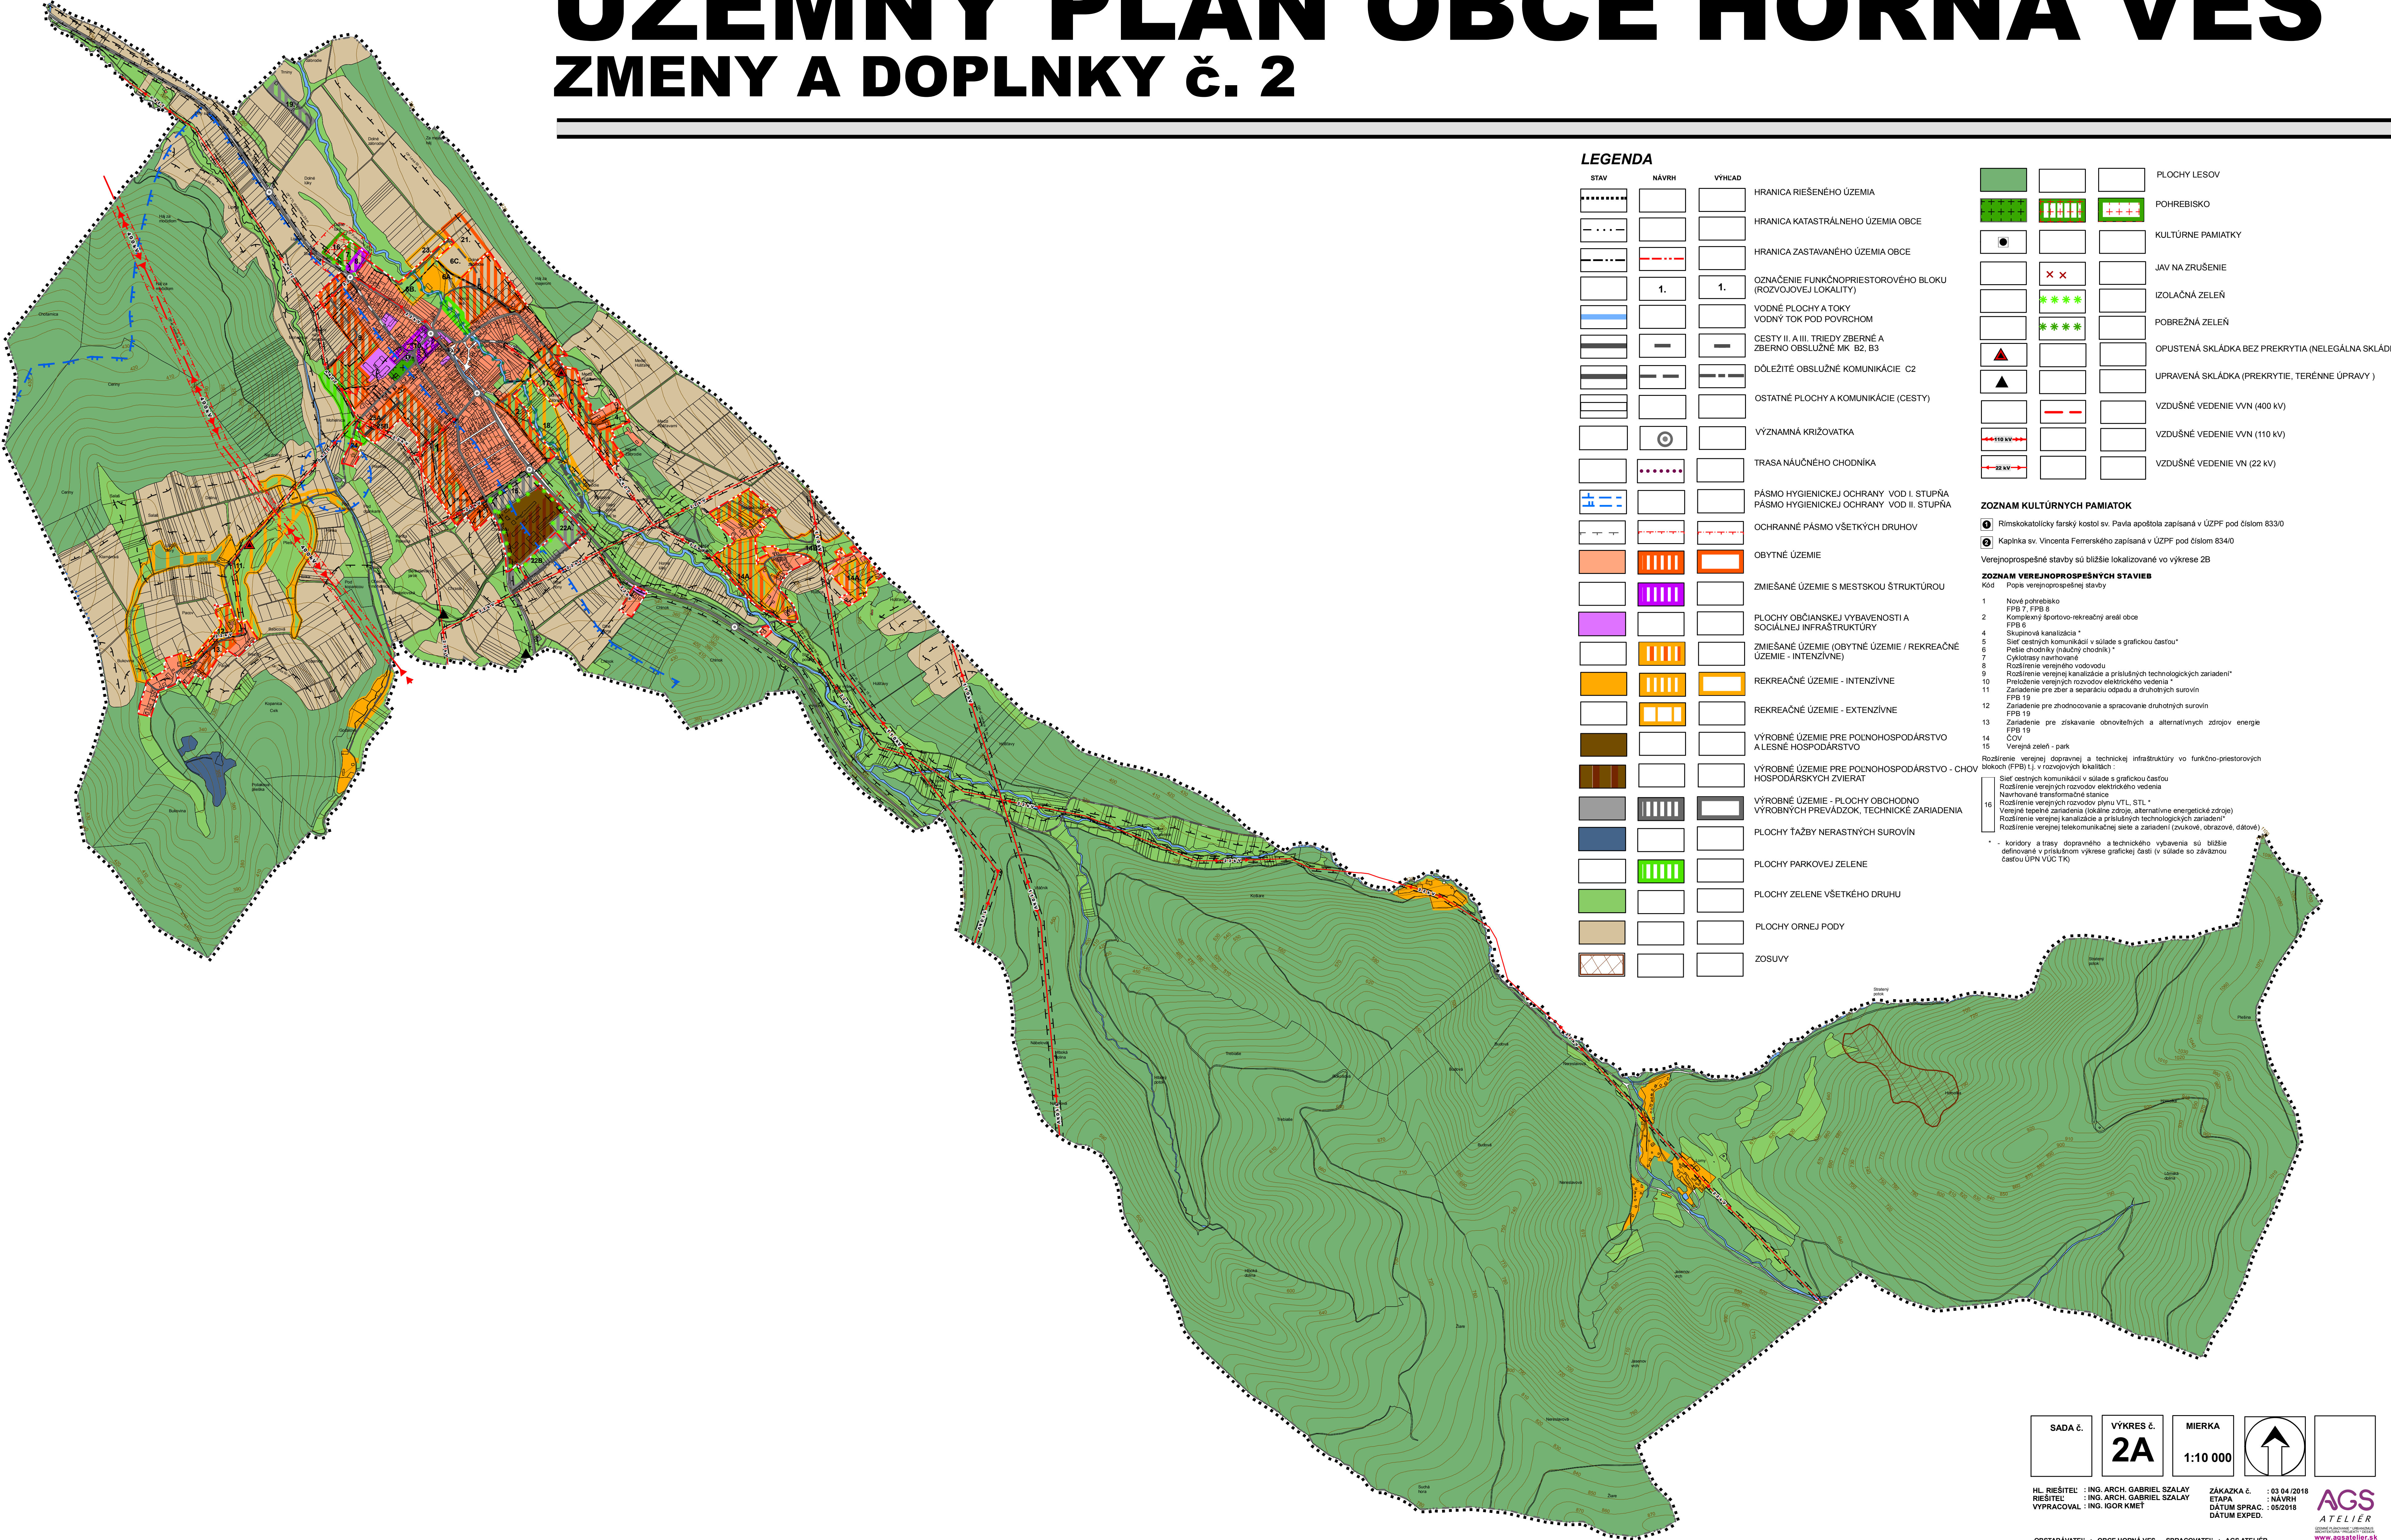

LEGENDA

STAV	NÁVRH	VÝHLAD

			PLOCHY LESOV
			POHREBISKO
			KULTÚRNE PAMiatKY
			JAV NA ZRUŠENIE
			IZOLAČNÁ ZELEŇ
			POBREŽNÁ ZELEŇ
			OPUSTENÁ SKLÁDKA BEZ PREKRYTIA (NELEGÁLNA SKLÁDKA)
			UPRAVENÁ SKLÁDKA (PREKRYTIE, TERÉNNE ÚPRAVY)
			VZDUŠNÉ VEDENIE VVN (400 kV)
			VZDUŠNÉ VEDENIE VVN (110 kV)
			VZDUŠNÉ VEDENIE VN (22 kV)

ZOZNAM KULTÚRNYCH PAMiatOK

Rímskokatolícky farský kostol sv. Pavla apoštola zapísaná v ÚZPF pod číslom 833/0

Kaplnka sv. Vincenta Ferrerského zapísaná v ÚZPF pod číslom 834/0

Verejnoprospešné stavby sú bližšie lokalizované vo výkrese ZB

ZOZNAM VEREJNOPROSPEŠNÝCH STAVIEB

Kód	Popis verejnoprospešnej stavby
1	Nové pohrebisko
2	Komplexný športovo-rekreačný areál obce
4	Skupinovú kanalizáciu *
5	Sieť cestných komunikácií v súlade s grafickou časťou *
6	Pietne chodníky (inúžny chodník) *
7	Cyklotasy navrhované
8	Rozšírenie verejného vodovodu
9	Rozšírenie verejnej kanalizácie a príslušných technologických zariadení *
10	Príloženie verejných rozvodov elektrického vedenia *
11	Zariadenie pre zber a separáciu odpadu a druhotných surovín
12	Zariadenie pre zhodnocovanie a spracovanie druhotných surovín
13	Zariadenie pre získavanie obnoviteľných a alternatívnych zdrojov energie
14	ČOV
15	Verejná zeleň - park

Rozšírenie verejnej dopravnej a technickej infraštruktúry vo funkčno-priestorových blokoch (FPB) t.j. v rozvojových lokalitách :
Sieť cestných komunikácií v súlade s grafickou časťou
Rozšírenie verejných rozvodov elektrického vedenia
Navrhované transformačné stanice
Rozšírenie verejných rozvodov plynu VTL, STL *
Verejné tepelné zariadenia (lokálne zdroje, alternatívne energetické zdroje)
Rozšírenie verejnej kanalizácie a príslušných technologických zariadení
Rozšírenie verejnej telekomunikačnej siete a zariadení (zovukové, obrazové, dátové) *

* - koridory a trasy dopravného a technického vybavenia sú bližšie definované v príslušnom výkrese grafickej časti (v súlade so záväznou časťou ÚPN VÚC TK)

SADA č.

VÝKRES č.
2A

MIERKA
1:10 000

HL. RIŠITEĽ : ING. ARCH. GABRIEL SZALAY
RIŠITEĽ : ING. ARCH. GABRIEL SZALAY
VYPRACOVAL : ING. IGOR KMET

ZÁKAZKA č. : 03.04.2018
ETAPA : NÁVRH
DÁTUM SPRAC. : 05/2018
DÁTUM EXPED.

AGS
ATELIER
architektonický atelier
www.agsatelier.sk

OBSTARÁVATEĽ : OBCE HORNÁ VES
SPRACOVATEĽ : AGS ATELIER

ÚZEMNÝ PLÁN OBCE HORNÁ VES
ÚPLNÉ ZNENIE VRÁTANE ZMIEN A DOPLNKOV č.1 A č.2
NÁVRH

OBSAH VÝKRESU : PRIESTOROVÉ USPORIADANIE A FUNKČNÉ VYUŽITIE ÚZEMIA