


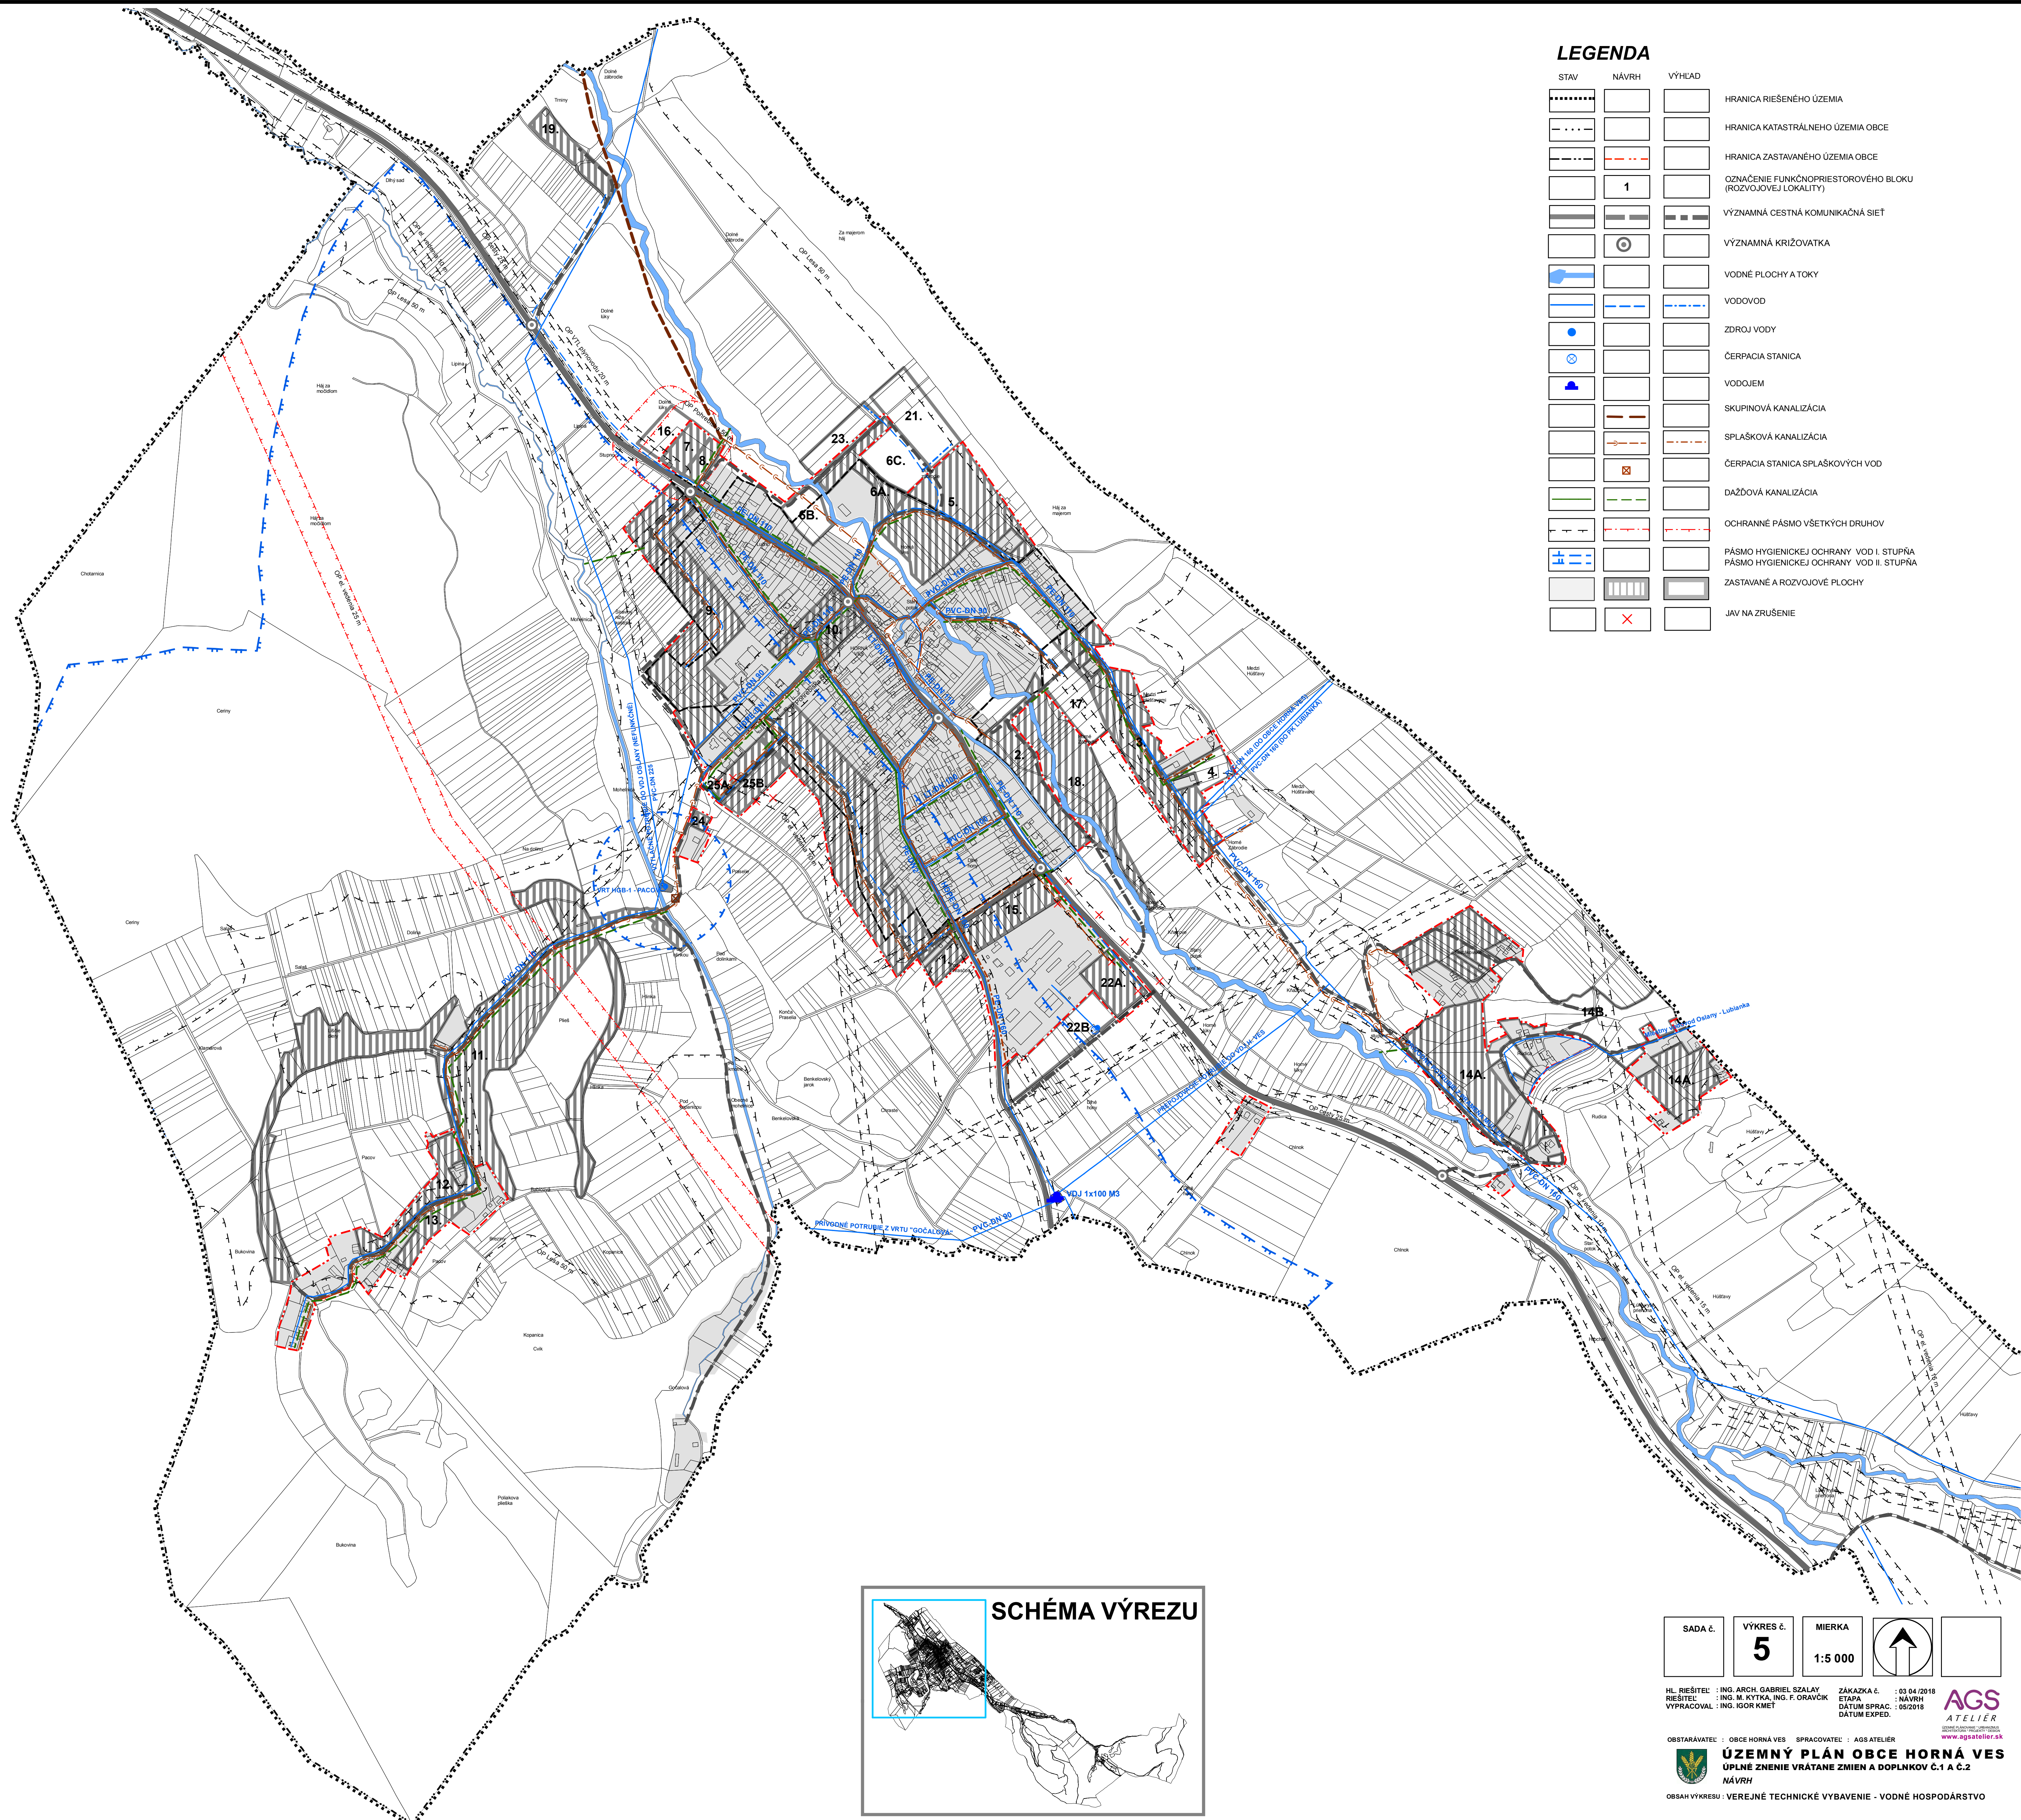


# ÚZEMNÝ PLÁN OBCE HORNÁ VES

## ZMENY A DOPLNKY č. 2



### LEGENDA

| STAV | NÁVRH | VÝHLAD |                                                            |
|------|-------|--------|------------------------------------------------------------|
|      |       |        | HRANICA RIEŠENÉHO ÚZEMIA                                   |
|      |       |        | HRANICA KATASTRÁLNEHO ÚZEMIA OBCE                          |
|      |       |        | HRANICA ZASTAVANÉHO ÚZEMIA OBCE                            |
|      |       |        | OZNAČENIE FUNKČNOPRIESTOROVÉHO BLOKU (ROZVOJOVEJ LOKALITY) |
|      |       |        | VÝZNAMNÁ CESTNÁ KOMUNIKAČNÁ SIEŤ                           |
|      |       |        | VÝZNAMNÁ KRIŽOVATKA                                        |
|      |       |        | VODNÉ PLOCHY A TOKY                                        |
|      |       |        | VODOVOD                                                    |
|      |       |        | ZDROJ VODY                                                 |
|      |       |        | ČERPACIA STANICA                                           |
|      |       |        | VODOJEM                                                    |
|      |       |        | SKUPINOVÁ KANALIZÁCIA                                      |
|      |       |        | SPLAŠKOVÁ KANALIZÁCIA                                      |
|      |       |        | ČERPACIA STANICA SPLAŠKOVÝCH VOD                           |
|      |       |        | DAŽĎOVÁ KANALIZÁCIA                                        |
|      |       |        | OCHRANNÉ PÁSMO VŠETKÝCH DRUHOV                             |
|      |       |        | PÁSMO HYGIENICKEJ OCHRANY VOD I. STUPŇA                    |
|      |       |        | PÁSMO HYGIENICKEJ OCHRANY VOD II. STUPŇA                   |
|      |       |        | ZASTAVANÉ A ROZVOJOVÉ PLOCHY                               |
|      |       |        | JAV NA ZRUŠENIE                                            |

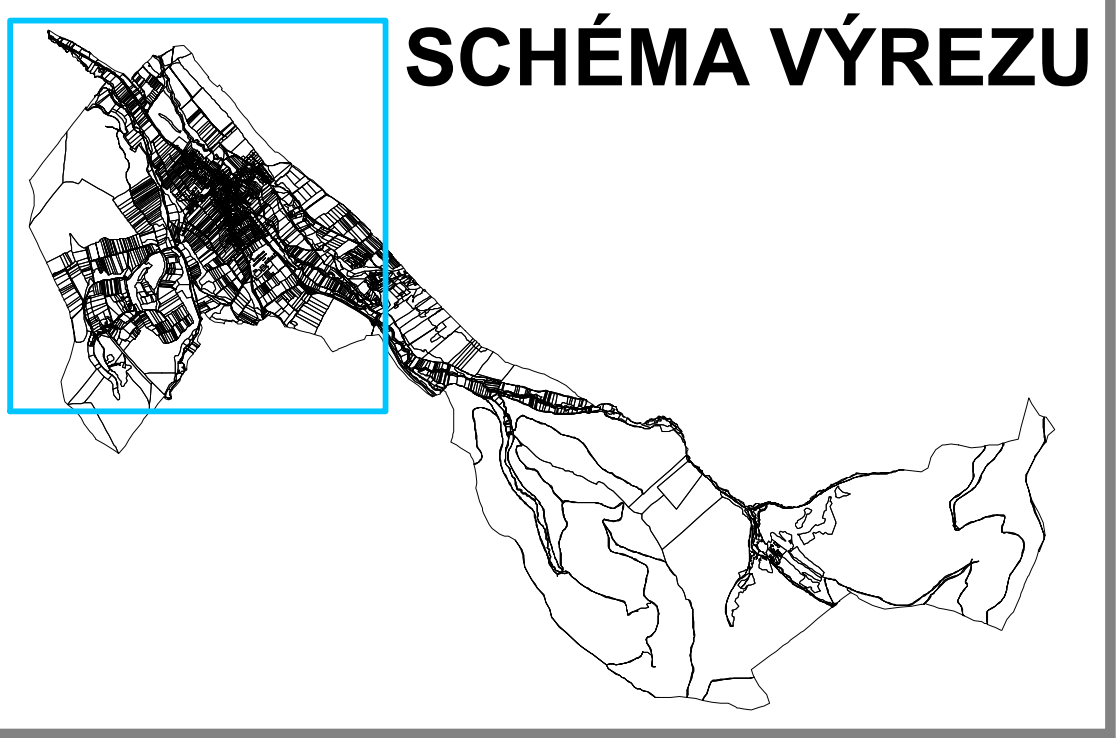

|         |           |         |  |
|---------|-----------|---------|--|
| SADA č. | VÝKRES č. | MIERKA  |  |
|         | 5         | 1:5 000 |  |

|                                          |                        |
|------------------------------------------|------------------------|
| HL. RIEŠITEĽ: ING. ARCH. GABRIEL SZALAY  | ZÁKAZKA č.: 03.04/2018 |
| RIEŠITEĽ: ING. M. KYTKA, ING. F. ORAVSKÝ | ETAPA: NÁVRH           |
| VYPRACOVAL: ING. IGOR KMET'              | DATUM SPRAC.: 05/2018  |
|                                          | DATUM EXPED.: 05/2018  |

|                                                 |                          |
|-------------------------------------------------|--------------------------|
| OBSTARÁVATEĽ: OBCE HORNÁ VES                    | SPRACOVATEĽ: AGS ATELIER |
| ÚZEMNÝ PLÁN OBCE HORNÁ VES                      |                          |
| ÚPLNÉ ZNENIE VRÁTANE ZMIEN A DOPLNKOV č.1 A č.2 |                          |
| NÁVRH                                           |                          |

OBSAH VÝKRESU: VEREJNÉ TECHNICKÉ VYBAVENIE - VODNÉ HOSPODÁRSTVO