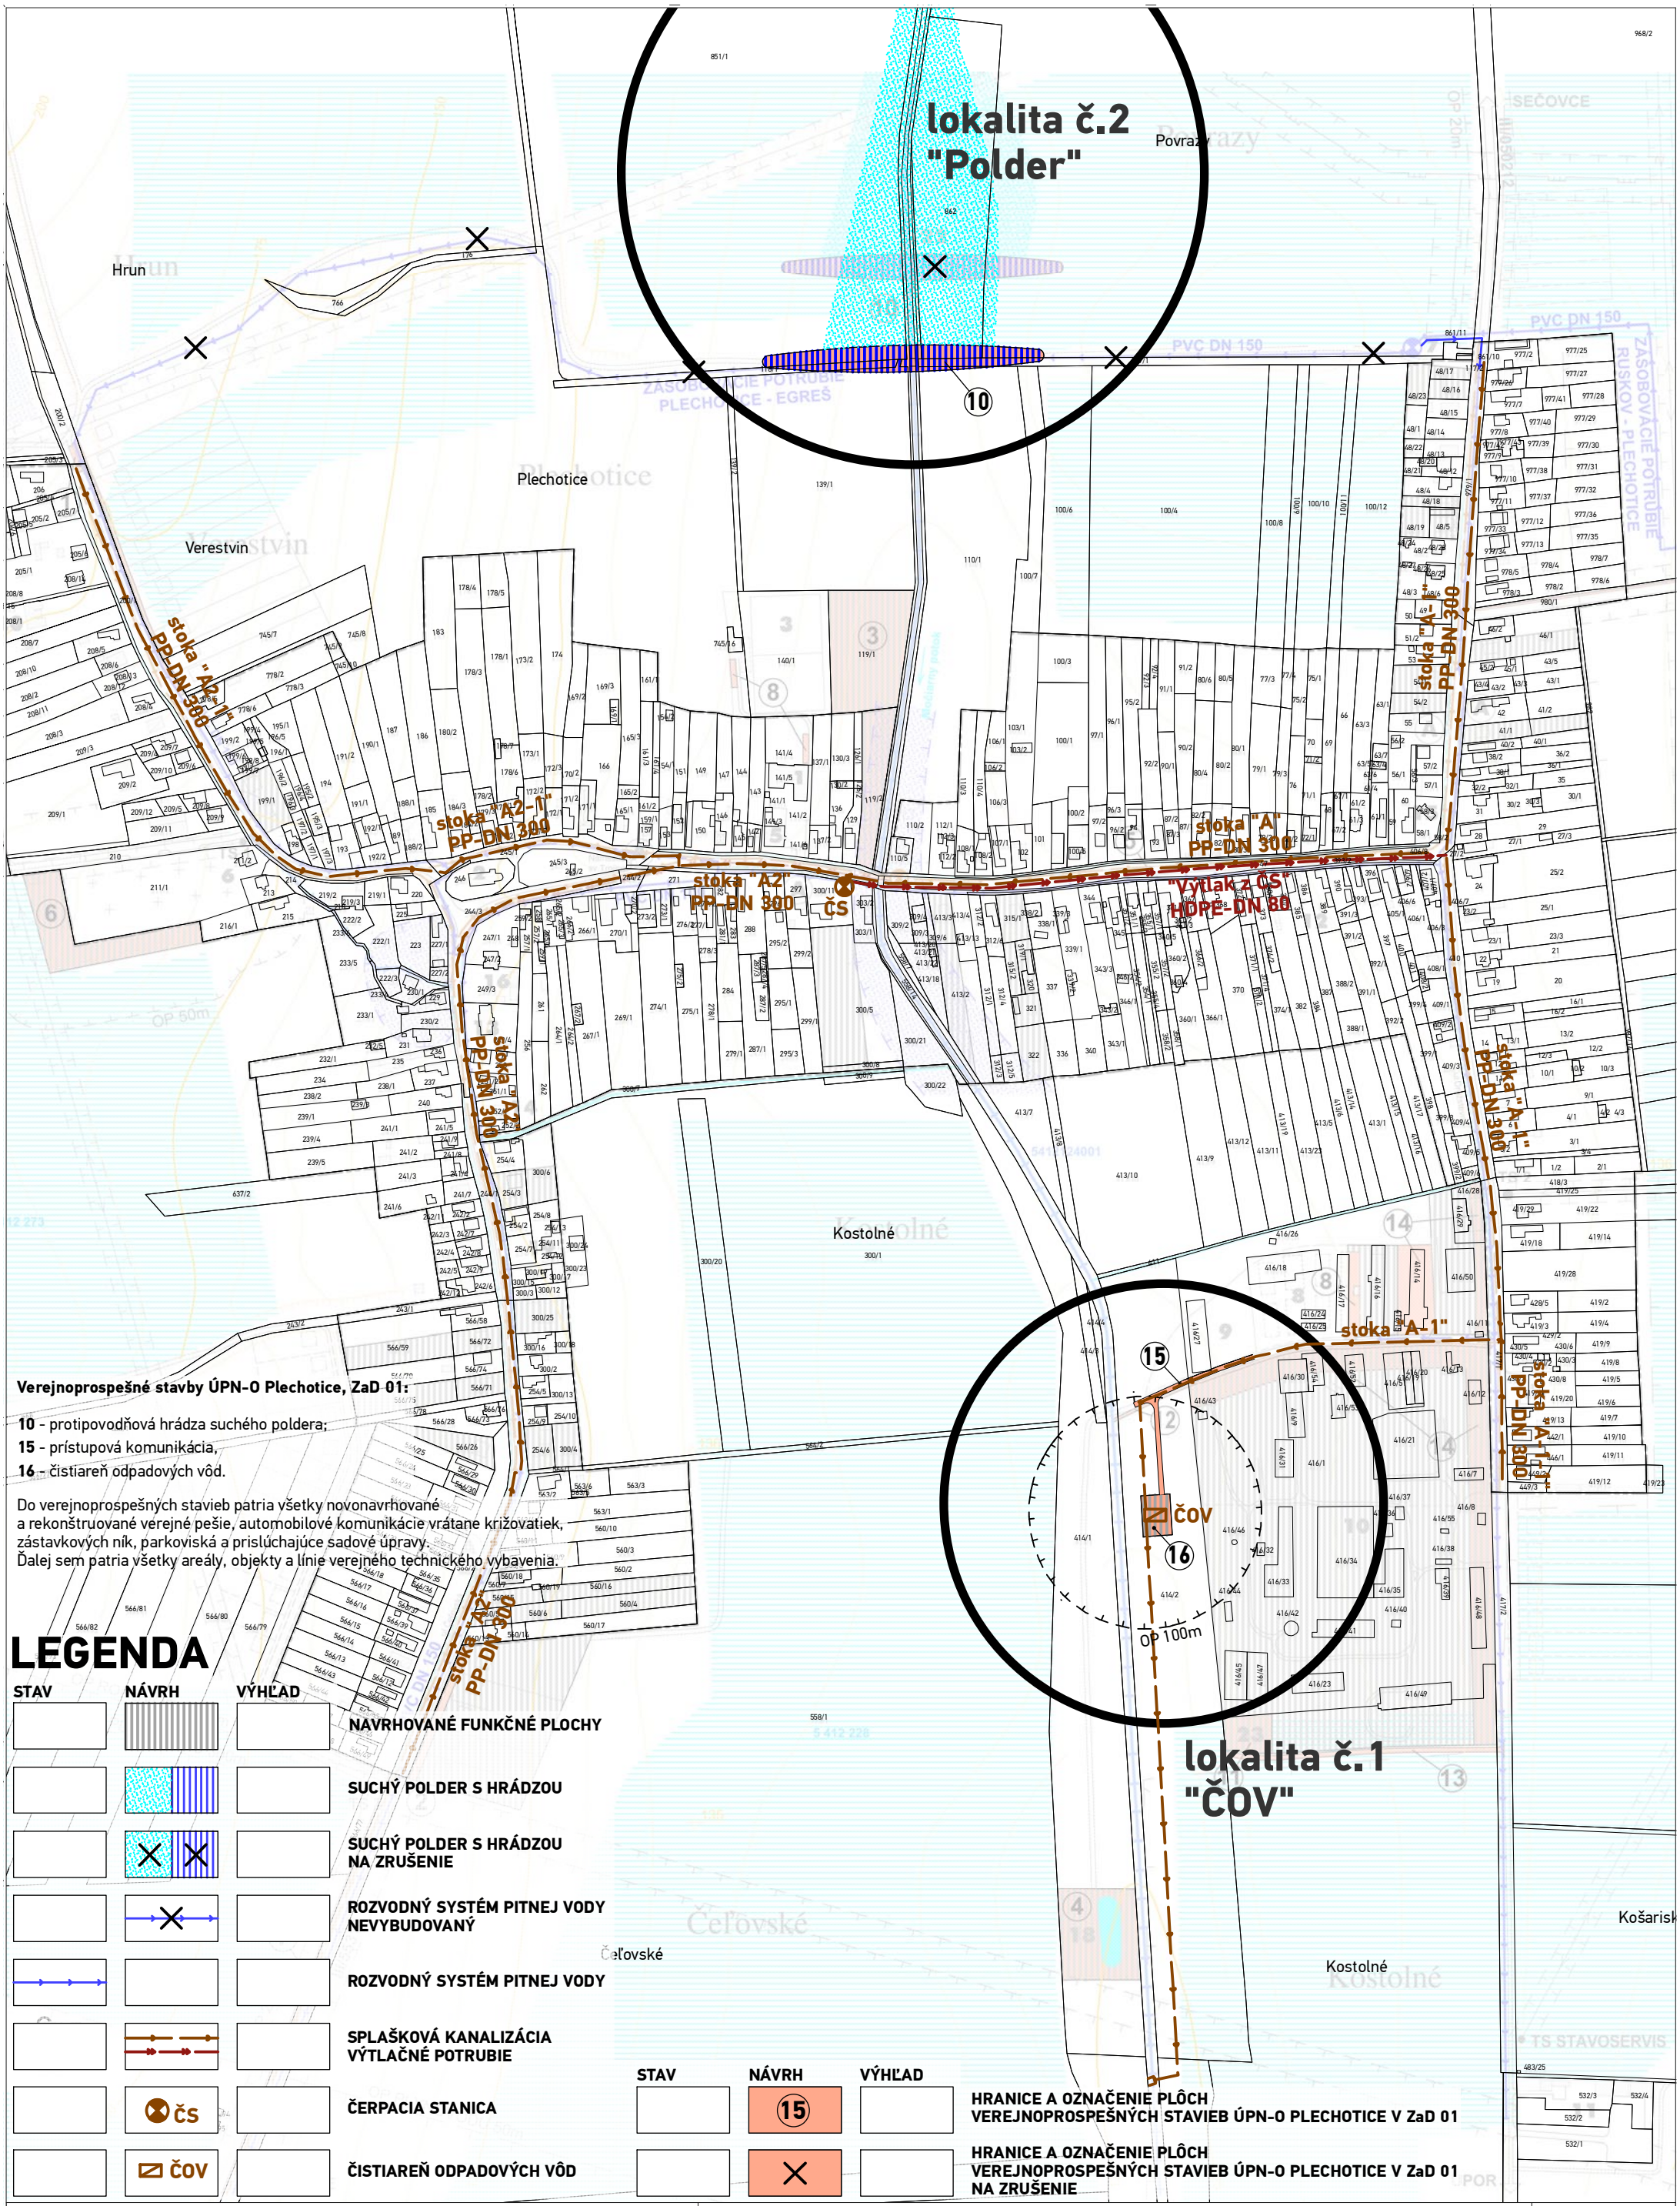

Verejnoprospešné stavby ÚPN-O Plechotice, ZaD 01:

10 - protipovodňová hrádza suchého poldera;
15 - prístupová komunikácia,
16 - čistiareň odpadových vôd.

Do verejnoprospešných stavieb patria všetky novonavrhované a rekonštruované verejné pešie, automobilové komunikácie vrátane križovatiek, zástavkových ník, parkoviská a prislúchajúce sadové úpravy.
Ďalej sem patria všetky areály, objekty a línie verejného technického vybavenia.

LEGENDA

STAV	NÁVRH	VÝHĽAD	
			NAVRHOVANÉ FUNKČNÉ PLOCHY
			SUCHÝ POLDER S HRÁDZOU
			SUCHÝ POLDER S HRÁDZOU NA ZRUŠENIE
			ROZVODNÝ SYSTÉM PITNEJ VODY NEVYBUDOVANÝ
			ROZVODNÝ SYSTÉM PITNEJ VODY
			SPLAŠKOVÁ KANALIZÁCIA VÝTLAČNÉ POTRUBIE
	ČS		ČERPACIA STANICA
	ČOV		ČISTIAREŇ ODPADOVÝCH VÔD

STAV	NÁVRH	VÝHĽAD	
	15		HRANICE A OZNAČENIE PLÔCH VEREJNOPROSPEŠNÝCH STAVIEB ÚPN-O PLECHOTICE V ZaD 01
			HRANICE A OZNAČENIE PLÔCH VEREJNOPROSPEŠNÝCH STAVIEB ÚPN-O PLECHOTICE V ZaD 01 NA ZRUŠENIE

ÚPN OBCE PLECHOTICE - Zmeny a doplnky 01

NÁZOV VÝKRESU: VÝKRES VEREJNÉHO TECHNICKÉHO VYBAVENIA ÚZEMIA: VODNÉ HOSPODÁRSTVO, VODNÉ TOKY, VÝKRES VEREJNOPROSPEŠNÝCH STAVIEB

DÁTUM: máj 2018

SCHVAĽOVACÍ ORGÁN: **ZASTUPITEĽSTVO OBCE PLECHOTICE**
ČÍSLO UZNESENIA:
DÁTUM SCHVÁLENIA:
ZÁVÄZNÁ ČASŤ
VYHLÁSENÁ VZN:

PaedDr. MAREK ANDRÁŠ
STAROSTA OBCE
PLECHOTICE

PEČIATKA

SCHVAĽOVACIA DOLOŽKA

atrium
ARCHITEKTI
Mlynská 27, 040 01 Košice
T/F: +421 55 62 315 87
architekti@atriumstudio.sk
www.atriumstudio.sk

NÁZOV / ČÍSLO LOKALITY PRE ZaD:
lokalita č.1 - "ČOV"
lokalita č.2 - "Polder"

Č.V. PÔVODNEJ ÚPD: **4**

1 : 5 000