


POBEDIM

NÁVRH ÚPN-O



ZMENY A DOPLNKY Č. 1

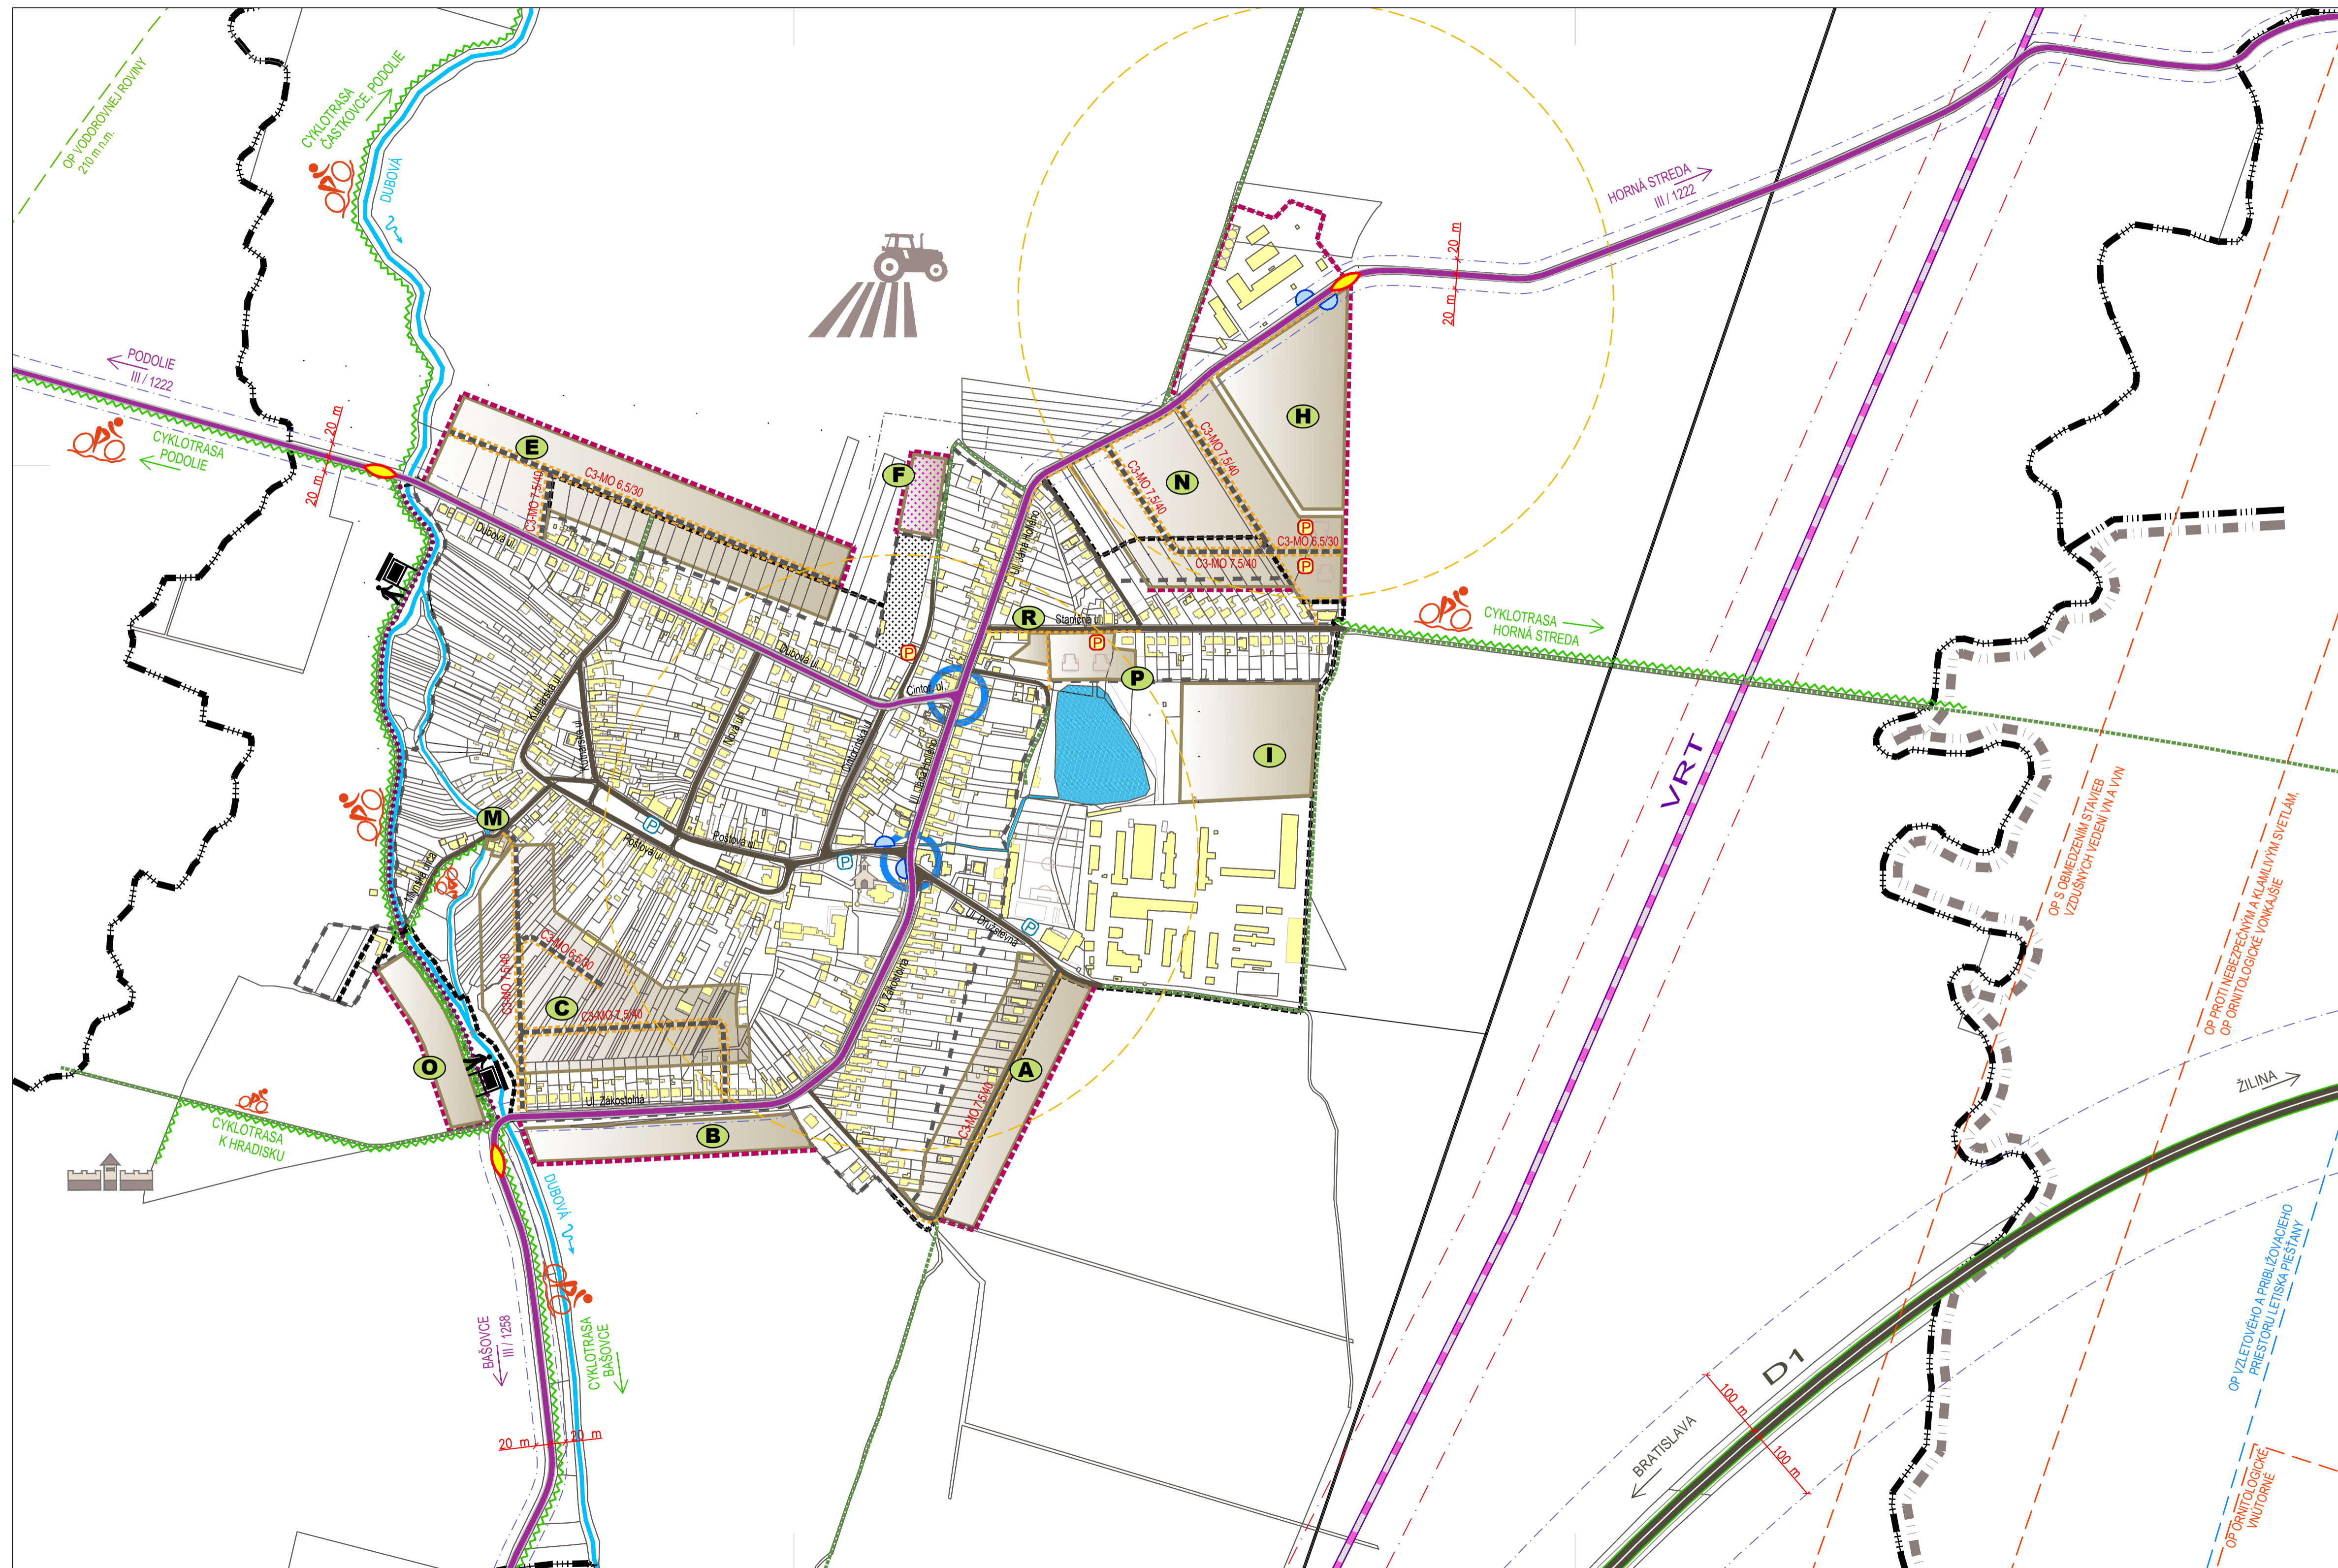

LEGENDA

STAV	NÁVRH
	DIALNICA D1
	CESTY III. TRIEDY - ZBERNÉ KOMUNIKÁCIE
	MIESTNE KOMUNIKÁCIE SPEVNEŇE
	NESPEVNEŇE, POĽNÉ A LESNÉ KOMUNIKÁCIE
	PEŠIE KOMUNIKÁCIE
	FUNKČNÁ TRIEDA CESTY
	CYKLOTRASA
	SPOMAĽOVACÍ OSTROVČEK
	PARKOVACIA PLOCHA
	ZASTÁVKA HROMADNEJ AUTOBUSOVEJ DOPRAVY
	IZOCHRÓMA DOSTUPNOSTI AUTOBUSOVÝCH ZASTÁVOK (400 m)
	DOPRAVNÝ UZOL
	VYSOKORYCHLOSTNÁ ŽELEZNIČNÁ TRÁŤ (VRT) - VÝHLAD VÚC
	OCHRANNÉ PÁSMA VRT
	OCHRANNÉ PÁSMA CIEST
	OCHRANNÉ PÁSMA VODOROVNEJ ROVINY LETISKA PIEŠŤANY
	OCHRANNÉ PÁSMA LETISKA PIEŠŤANY
	OCHRANNÉ PÁSMA VZLETOVÉHO A PŘIBLIŽOVACIEHO PRIESTORU LETISKA PIEŠŤANY
	NÁUČNÝ CHODNÍK
	KOSTOL - ARCHITEKTONICKÁ DOMINANTA OBCE
	ROZVOJOVÉ LOKALITY
	JESTVUJÚCE OBJEKTY
	VODNÝ TOK
	VODNÁ PLOCHA - RYBNÍK
	HRANICA ZASTAVANÉHO ÚZEMIA K 1.1.1990
	EXISTUJÚCA HRANICA ZASTAVANÉHO ÚZEMIA OBCE / NAVRHOVANÉ ROZŠÍRENIE ZASTAVANÉHO ÚZEMIA
	HRANICA KATASTRA
	HRANICA KRAJA / OKRESU

NÁVRH ÚPN-O - ZMENY A DOPLNKY Č. 1

OBSTARÁVATEĽ: Obec Pobeďim Pobeďim 435, 916 23 Pobeďim	SPRACOVATEĽ: Ing. arch. Róbert Kímle (2326 AA) Ing. arch. Martin Fabian (2322 AA)	 www.archpoint.sk , archpoint@archpoint.sk
VYPRACOVAL: Ing. arch. Róbert Kímle Ing. arch. Martin Fabian Ing. Ľuboš Balažovič	archpoint s.r.o., Nové Mesto n/V	
KRAJ: Trenčiansky	OKRES: Nové Mesto nad Váhom	
MIERKA: 1:5 000	FORMÁT: 8 A4	
DÁTUM: 05 / 2018	NÁZOV VÝKRESU: NÁVRH VEREJNÉHO DOPRAVNÉHO VYBAVENIA	