


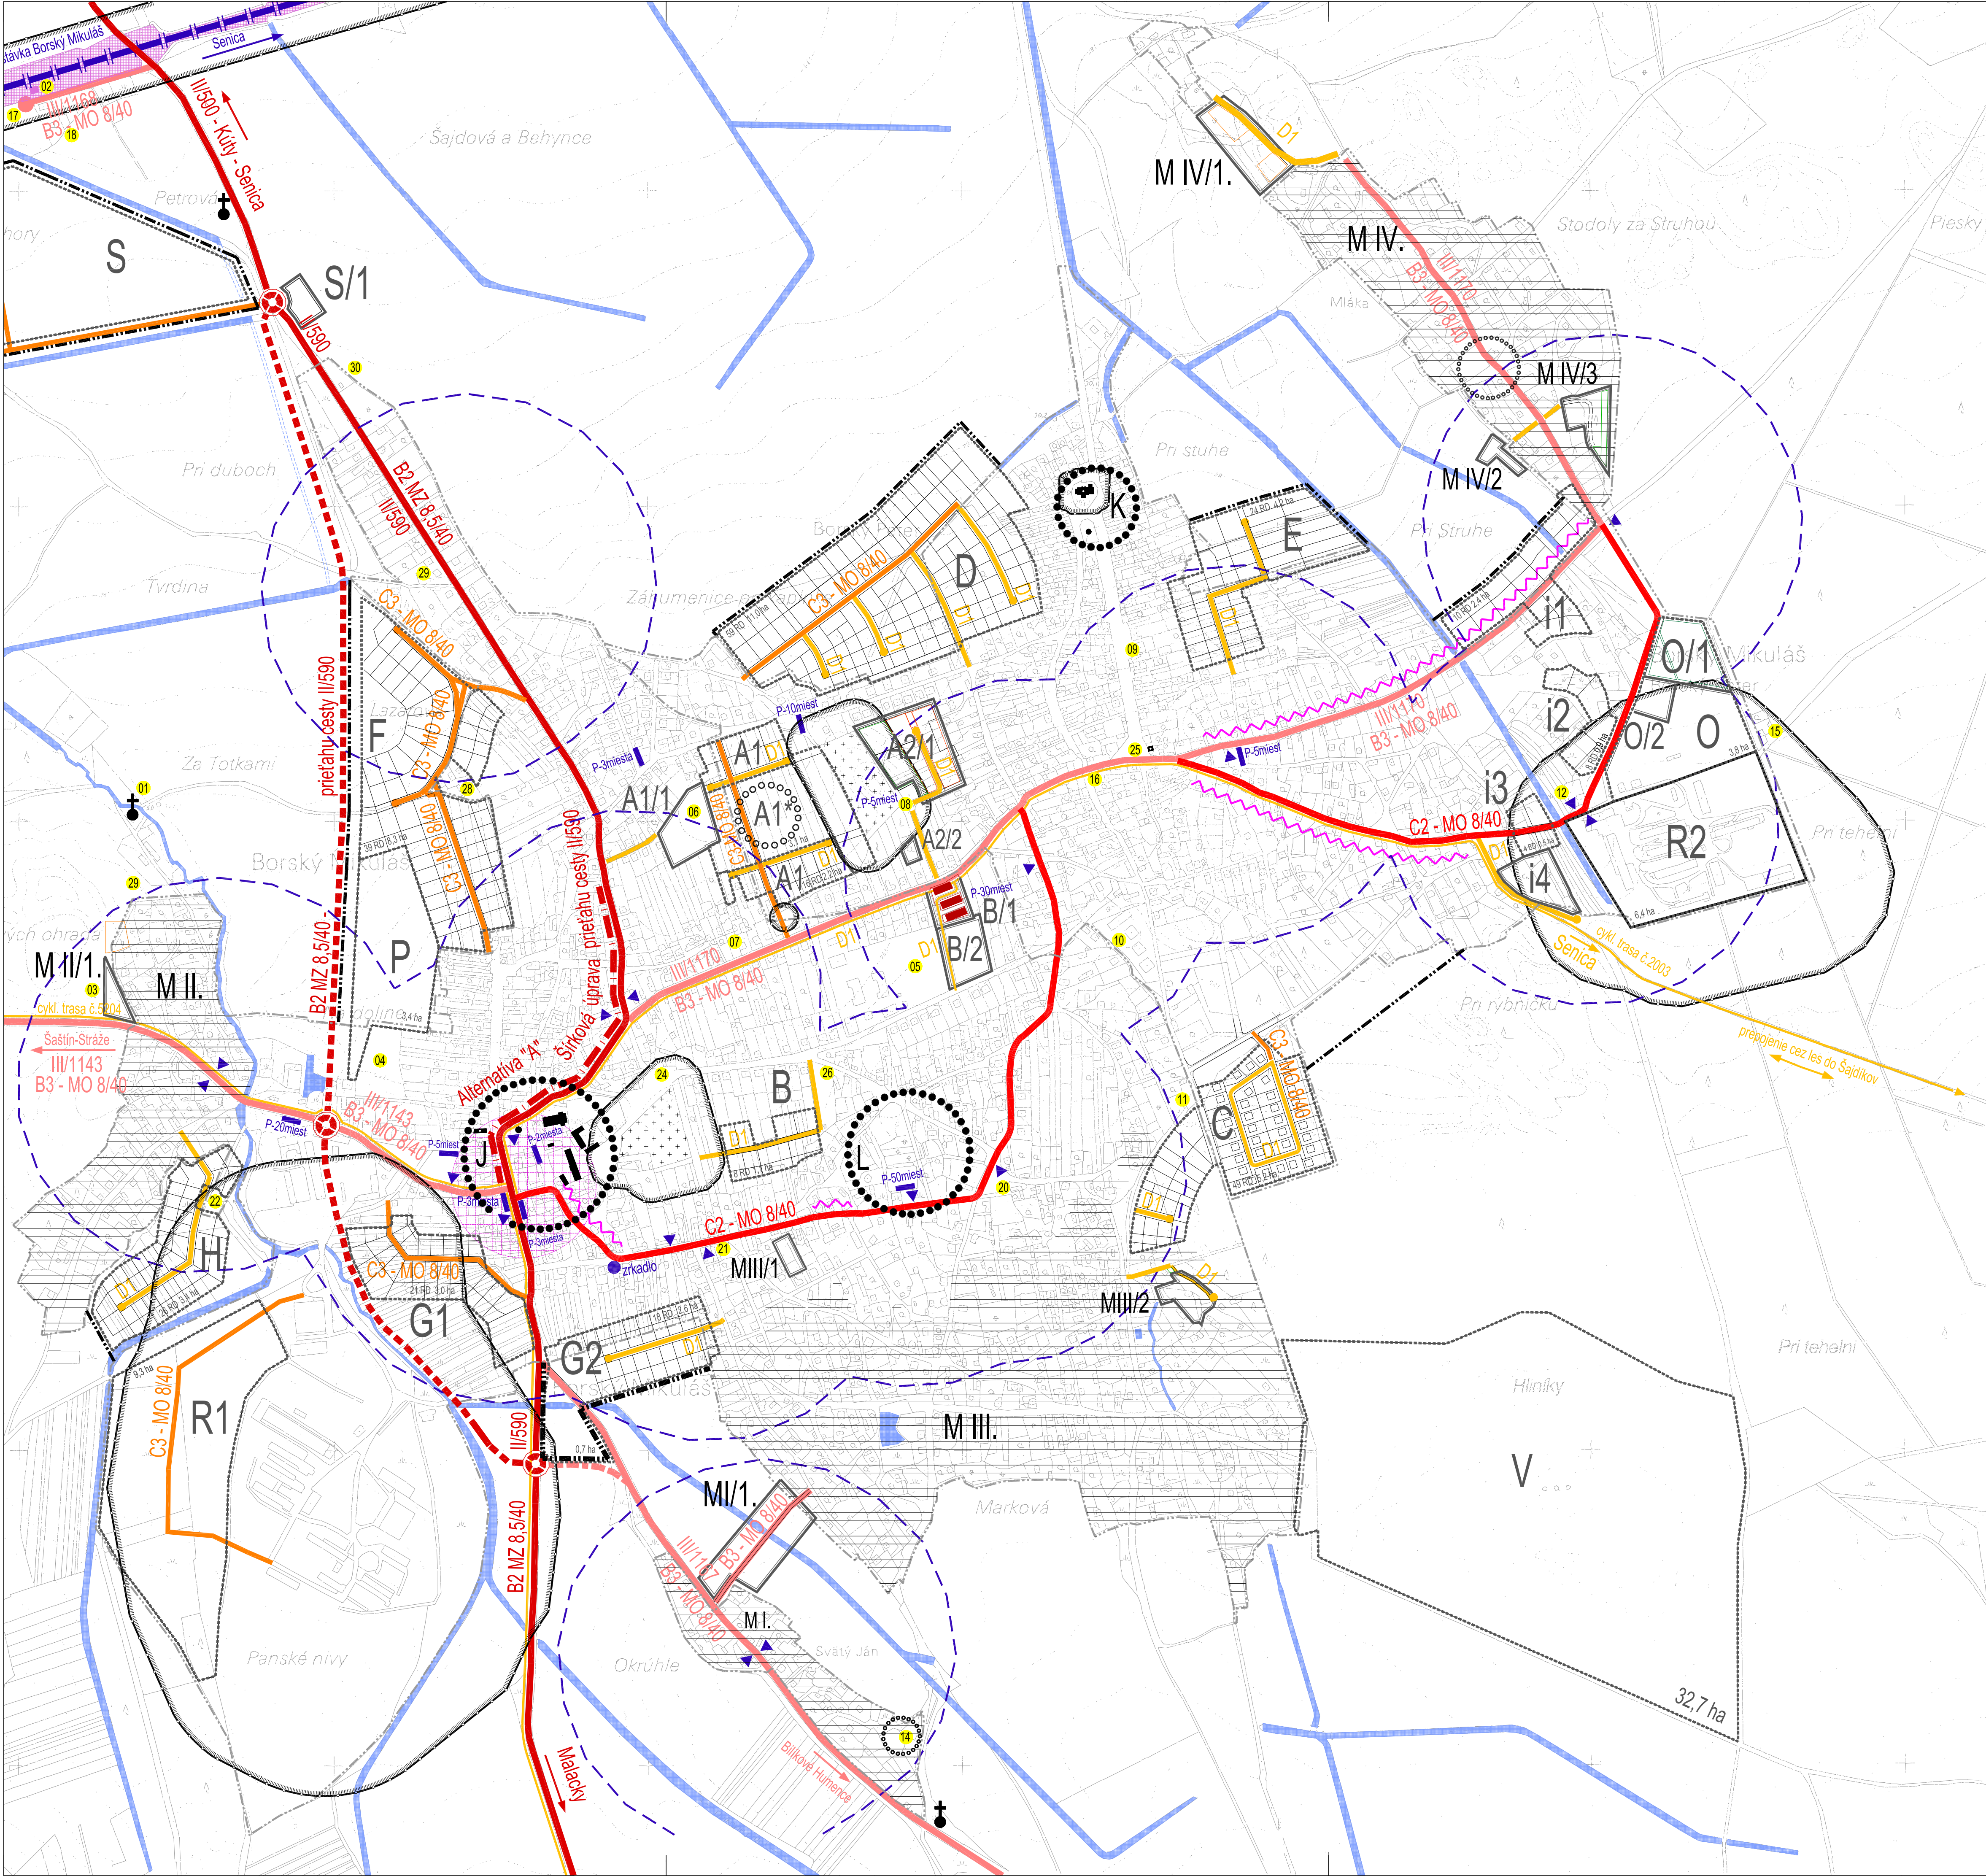

- LEGENDA:**
- Priet'ah cesty II/590 funkčná trieda B2
 - navrhovaná križovatka
 - návrh priet'ahu cesty II/590 funkčnej triedy B2
 - Šírková úprava jestvujúceho priet'ahu cesty II/590 - navrhovaná
 - Cesty III triedy funkčnej triedy B3
 - návrh cesty III triedy funkčnej triedy B3
 - Miestne obslužné komunikácie funkčnej triedy C2
 - Navrhované miestne obslužné komunikácie funkčnej triedy C3
 - Obytná zóna, komunikácie funkčnej triedy D1 - navrhované
 - cyklistické trasy
 - autobusové zastávky
 - parkovisko
 - závadný úsek na komunikácii - zúžený profil
 - centrum obce, dopravné upokojenie
 - pešia dostupnosť k zastávkám HD R=300m
 - jestvujúca železničná trať

stav	návrh	výhľad	
			HRANICA KATASTRÁLNEHO ÚZEMIA OBCE
			HRANICA ZASTAVANÉHO ÚZEMIA OBCE
			POLOHOPIIS
			VODNÉ PLOCHY A TOKY
			HRANICA LOKALITY
			OZNAČENIE LOKALITY
			HRANICA OCHRANNÝCH PÁSIEM VŠETKÝCH DRUHOV
			HRANICA ŤAŽOBNEHO PRIESTORU
			KOMPOZIČNÉ JADRO OBCE - PRIMÁRNE
			KOMPOZIČNÉ JADRO OBCE - SEKUNDÁRNE
			PAMIATKOVO CHRÁNENÉ OBJEKTY
			EXISTUJÚCE HISTORICKY HODNOTNÉ OBJEKTY
			CINTORÍNY, PARKY, IZOLAČNÁ ZELEN'
			CIRKEVNÝ A KULT. OBJEKT
			ÚZEMIA ZMIEŠANÉ - BÝVANIE, REKREÁCIA, CESTOVNÝ RUCH
			PLOCHY DORAVNÝCH ZARIADENÍ