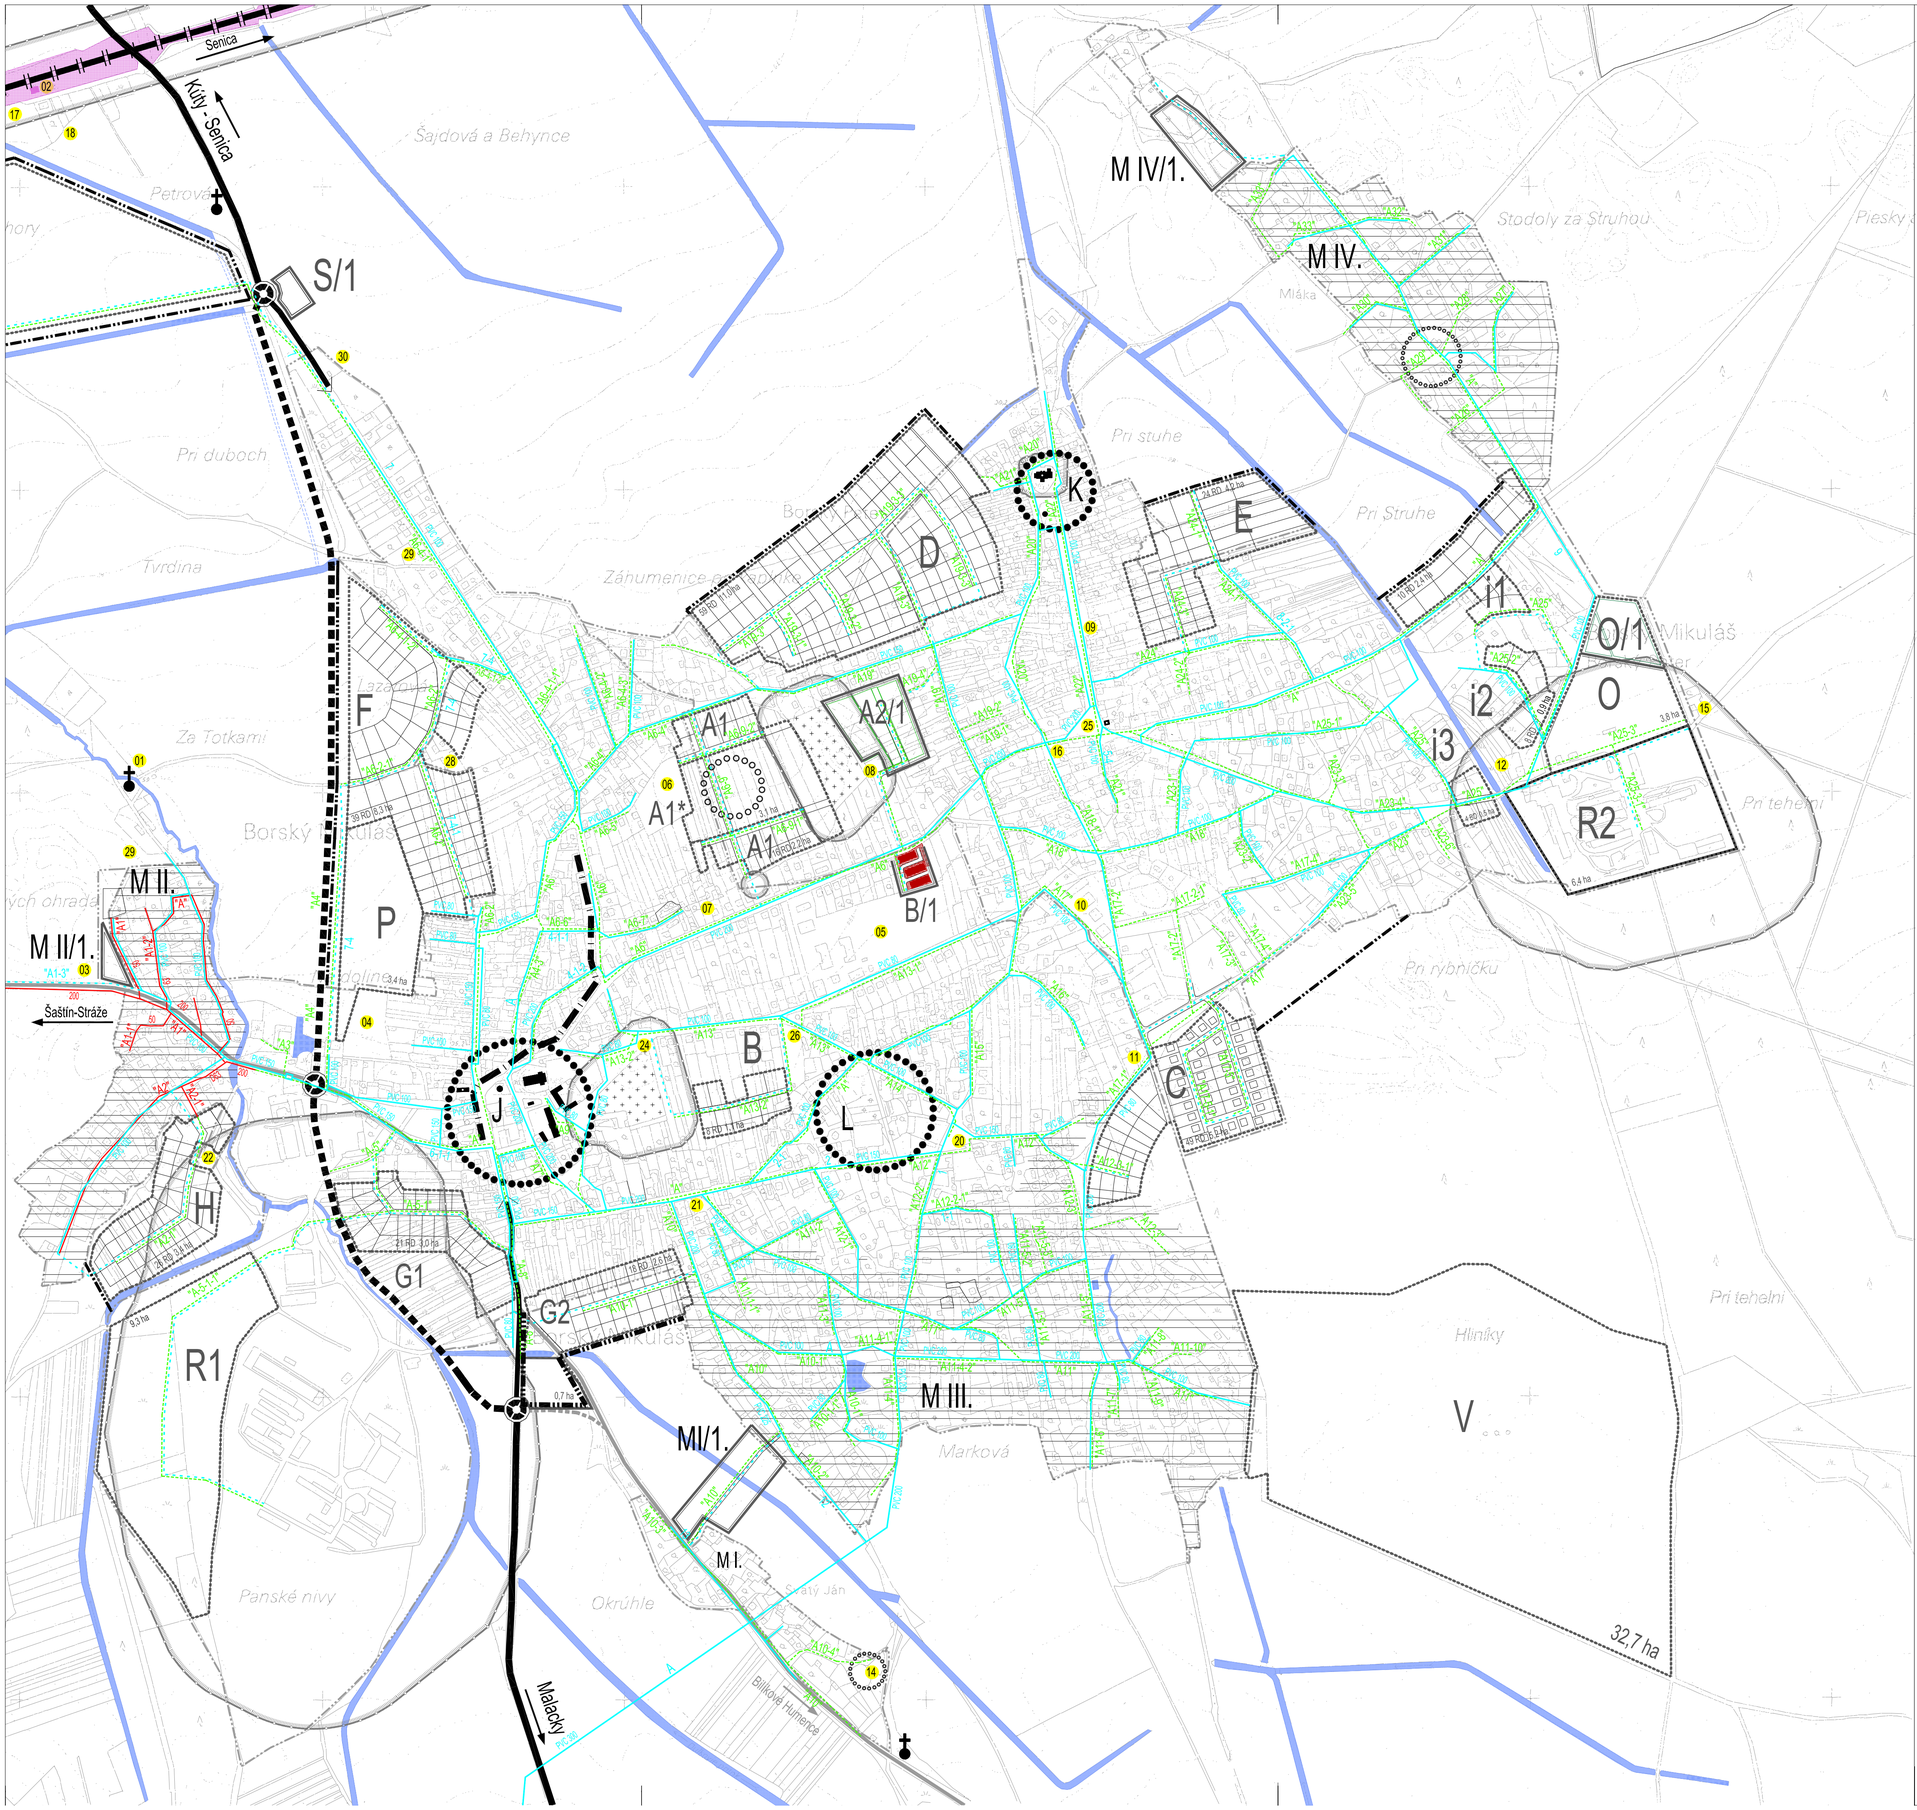

stav	návrh	výhľad	
			HRANICA KATASTRÁLNEHO ÚZEMIA OBCE
			HRANICA ZASTAVANÉHO ÚZEMIA OBCE
			POLOHOPIS
			VODNÉ PLOCHY A TOKY
			HRANICA LOKALITY
	N	N	OZNAČENIE LOKALITY
			HRANICA OCHRANNÝCH PÁSIEM VŠETKÝCH DRUHOV
			HRANICA ŤAŽOBNÉHO PRIESTORU
			KOMPOZIČNÉ JADRO OBCE -PRIMÁRNE
			KOMPOZIČNÉ JADRO OBCE -SEKUNDÁRNE
			PAMIATKOVO CHRÁNENÉ OBJEKTY
			EXISTUJÚCE HISTORICKY HODNOTNÉ OBJEKTY
			CINTORÍNY, PARKY, IZOLAČNÁ ZELEŇ
			CIRKEVNÝ A KULT. OBJEKT
			ÚZEMIA ZMIEŠANÉ- BÝVANIE, REKREÁCIA, CESTOVNÝ RUCH
			PLOCHY DORAVNÝCH ZARIADENÍ
			ŽELEZNIČNÁ TRAŤ
			KRIŽOVATKA
			CESTA II.TRIEDY FUNKČNEJ TRIEDY B2
			ŠÍRKOVÁ ÚPRAVA EXISTUJÚCEHO PRIEŤAHU CESTY
			CESTY III. TRIEDY FUNKČNEJ TRIEDY B3

LEGENDA

- NOVÁ KANALIZÁCIA
- EXISTUJÚCA KANALIZÁCIA
- VODOVOD EXISTUJÚCI (REALIZ.)
- VODOVOD NAVRHOVANÝ

ÚPN-O Borský Mikuláš
Zmeny a doplnky č.2
Ing arch Ronie Vámoš a kol.
Výkres verejného technického vybavenia
- vodné hospodárstvo - jestvujúci stav

ZaD č.2
máj 2018
m 1: 5000

5A-I.