


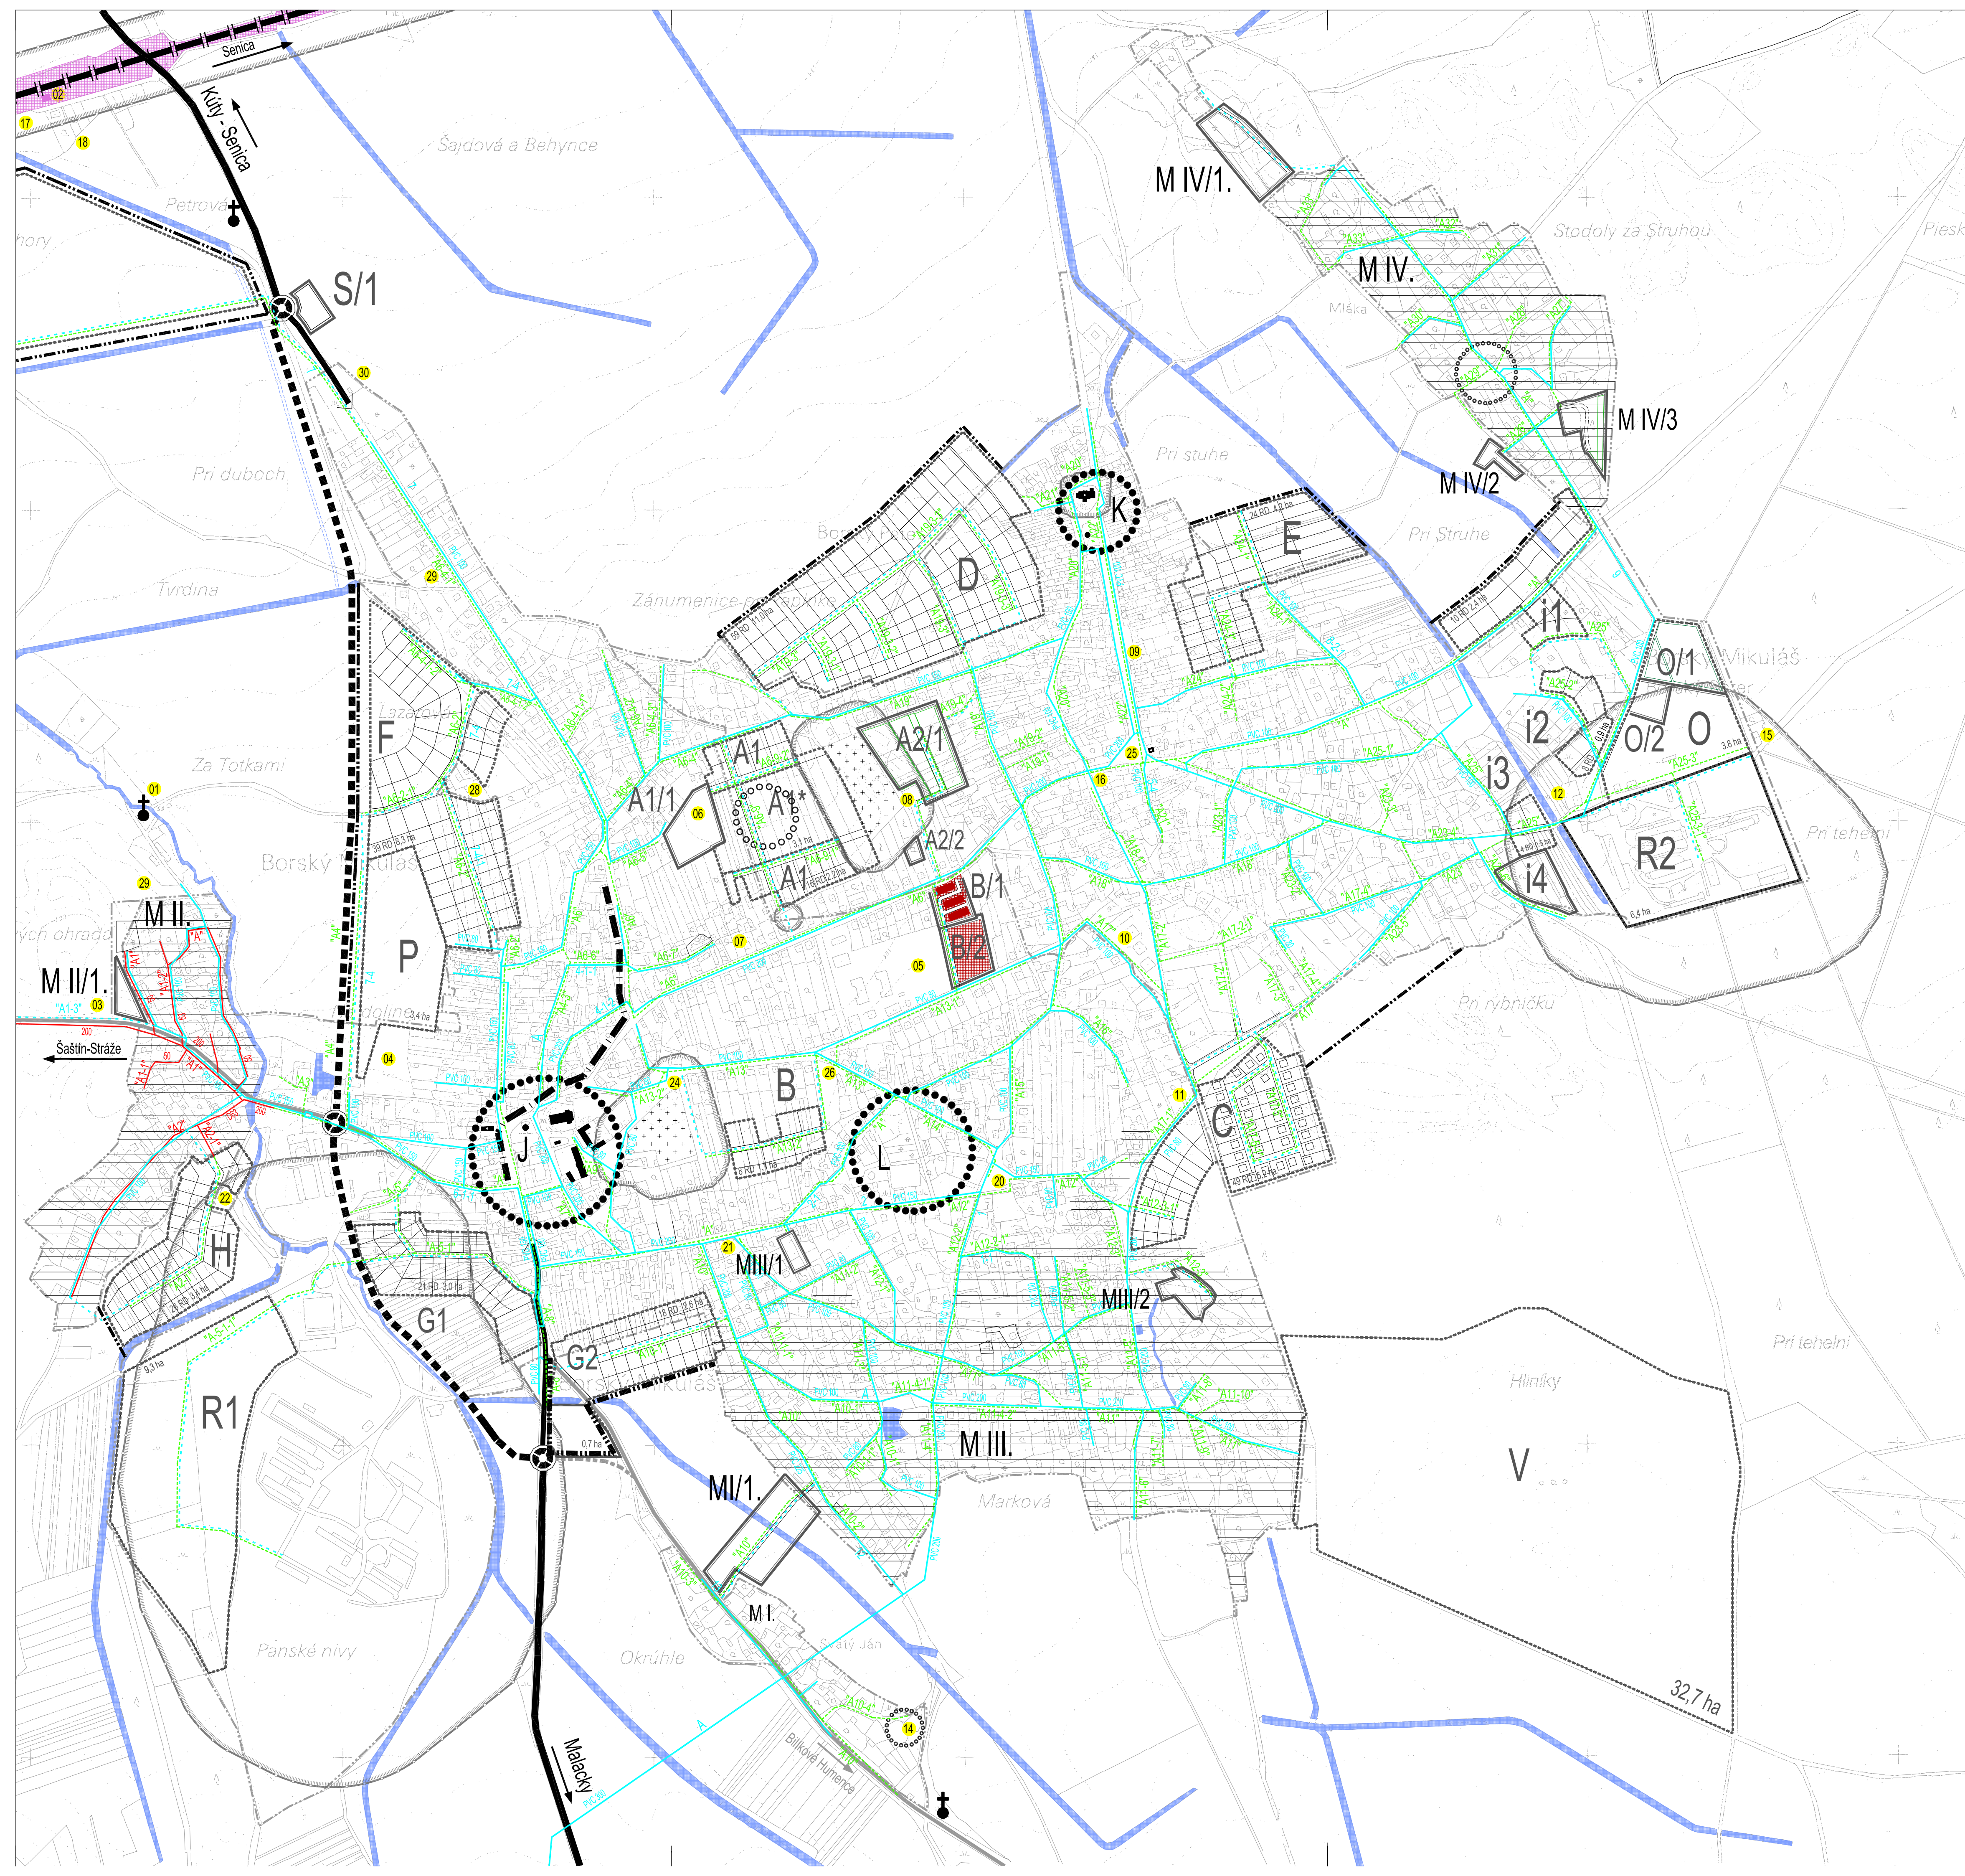

| stav | návrh | výňad |                                                    |
|------|-------|-------|----------------------------------------------------|
|      |       |       | HRANICA KATASTRÁLNEHO ÚZEMIA OBCE                  |
|      |       |       | HRANICA ZASTAVANÉHO ÚZEMIA OBCE                    |
|      |       |       | POLOHOPIŠ                                          |
|      |       |       | VODNÉ PLOCHY A TOKY                                |
|      |       |       | HRANICA LOKALITY                                   |
|      |       |       | OZNAČENIE LOKALITY                                 |
|      |       |       | HRANICA OCHRANNÝCH PÁSIEM VŠETKÝCH DRUHOV          |
|      |       |       | HRANICA ŤAŽOBŇEHO PRIESTORU                        |
|      |       |       | KOMPOZIČNÉ JADRO OBCE - PRIMÁRNE                   |
|      |       |       | KOMPOZIČNÉ JADRO OBCE - SEKUNDÁRNE                 |
|      |       |       | PAMIATKOVO CHRÁNENÉ OBJEKTY                        |
|      |       |       | EXISTUJÚCE HISTORICKY HODNOTNÉ OBJEKTY             |
|      |       |       | CINTORINY, PARKY, IZOLAČNÁ ZELEN                   |
|      |       |       | CIRKEVNÝ A KULT. OBJEKT                            |
|      |       |       | ÚZEMIA ZMIEŠANÉ: BÝVANIE, REKREÁCIA, CESTOVNÝ RUCH |
|      |       |       | PLOCHY DORAINÝCH ZARIADENÍ                         |
|      |       |       | ŽELEZNICNÁ TRÁŤ                                    |
|      |       |       | KRÍŽOVATKA                                         |
|      |       |       | CESTA II. TRIEDY FUNKČNEJ TRIEDY B2                |
|      |       |       | ŠÍRKOVÁ ÚPRAVA EXISTUJÚCEHO PRIETIAHU CESTY        |
|      |       |       | CESTY III. TRIEDY FUNKČNEJ TRIEDY B3               |

| LEGENDA |                              |
|---------|------------------------------|
|         | NOVÁ KANALIZÁCIA             |
|         | EXISTUJÚCA KANALIZÁCIA       |
|         | VODOVOD EXISTUJÚCI (REALIZ.) |
|         | VODOVOD NAVRHOVANÝ           |

ÚPN-O Borský Mikuláš  
Zmeny a doplnky č.2  
Ing arch Ronie Vámoš a kol.  
Výkres verejného technického vybavenia  
- vodné hospodárstvo - návrh

ZaD č.2  
máj 2018  
m 1: 5000  
5A-II.