


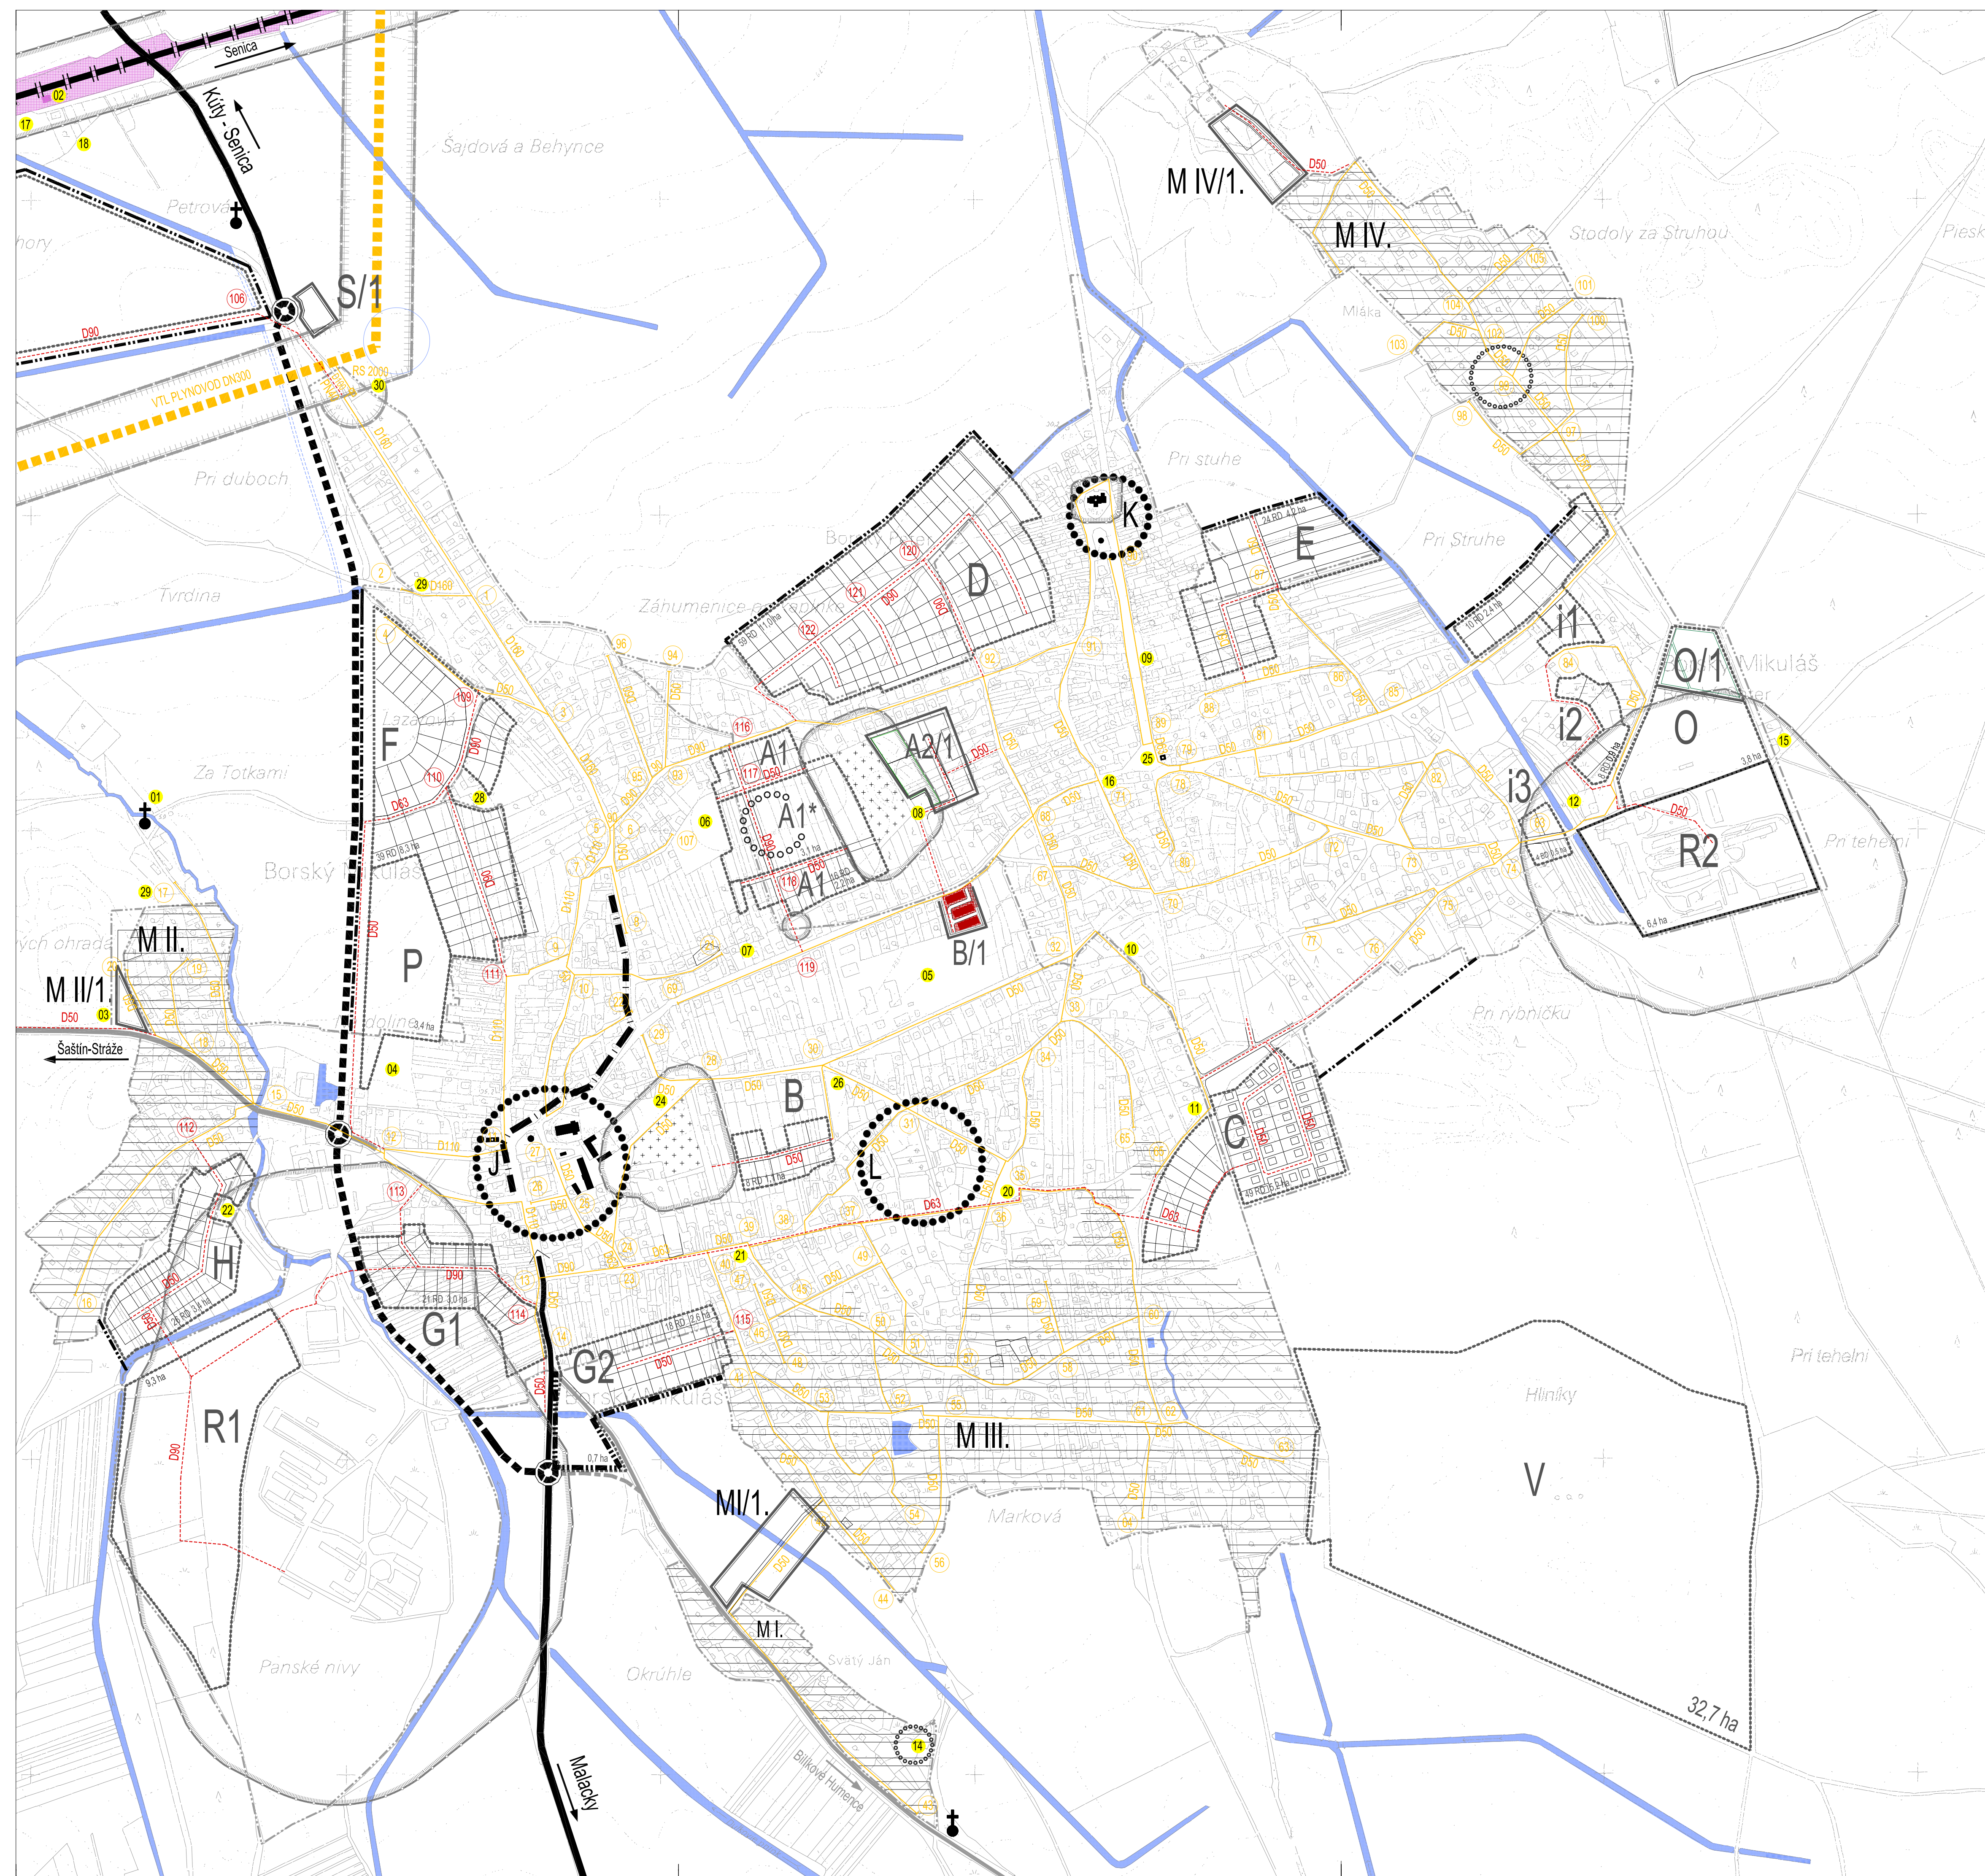

stav	návrh	výhľad	
			HRANICA KATASTRÁLNEHO ÚZEMIA OBCE
			HRANICA ZASTAVANÉHO ÚZEMIA OBCE
			POLOHOVIS
			VODNÉ PLOCHY A TOKY
			HRANICA LOKALITY
			OZNAČENIE LOKALITY
			HRANICA OCHRANNÝCH PÁSIEM VŠETKÝCH DRUHOV
			HRANICA ŤAŽOBNEHO PRIESTORU
			KOMPOZIČNÉ JADRO OBCE - PRIMÁRNE
			KOMPOZIČNÉ JADRO OBCE - SEKUNDÁRNE
			PAMIATKOVO CHRÁNENÉ OBJEKTY
			EXISTUJÚCE HISTORICKY HODNOTNÉ OBJEKTY
			CINTORINY, PARKY, IZOLAČNÁ ZELEN'
			CIRKEVNÝ A KULT. OBJEKT
			ÚZEMIA ZMIEŠANÉ- BYVANIE, REKREÁCIA, CESTOVNÝ RUCH
			PLOCHY DORÁVNÝCH ZARIADENÍ
			ŽELEZIČNÁ TRÁŤ
			KRÍŽOVATKA
			CESTA II. TRIEDY FUNKČNEJ TRIEDY B2
			ŠÍRKOVÁ ÚPRAVA EXISTUJÚCEHO PRIETAHU CESTY
			CESTY III. TRIEDY FUNKČNEJ TRIEDY B3

LEGENDA	
	JESTV. PLYNOVOD
	JEST. PLYNOVOD VTL
	NAVHRHOVANÝ PLYNOVOD

ÚPN-O Borský Mikuláš
Zmeny a doplnky č.2
Ing arch Ronie Vámoš a kol.
Výkres verejného dopravného vybavenia
Plynifikácia - jestvujúci stav

ZaD č.2
máj 2018
m 1: 5000
5B-I.