


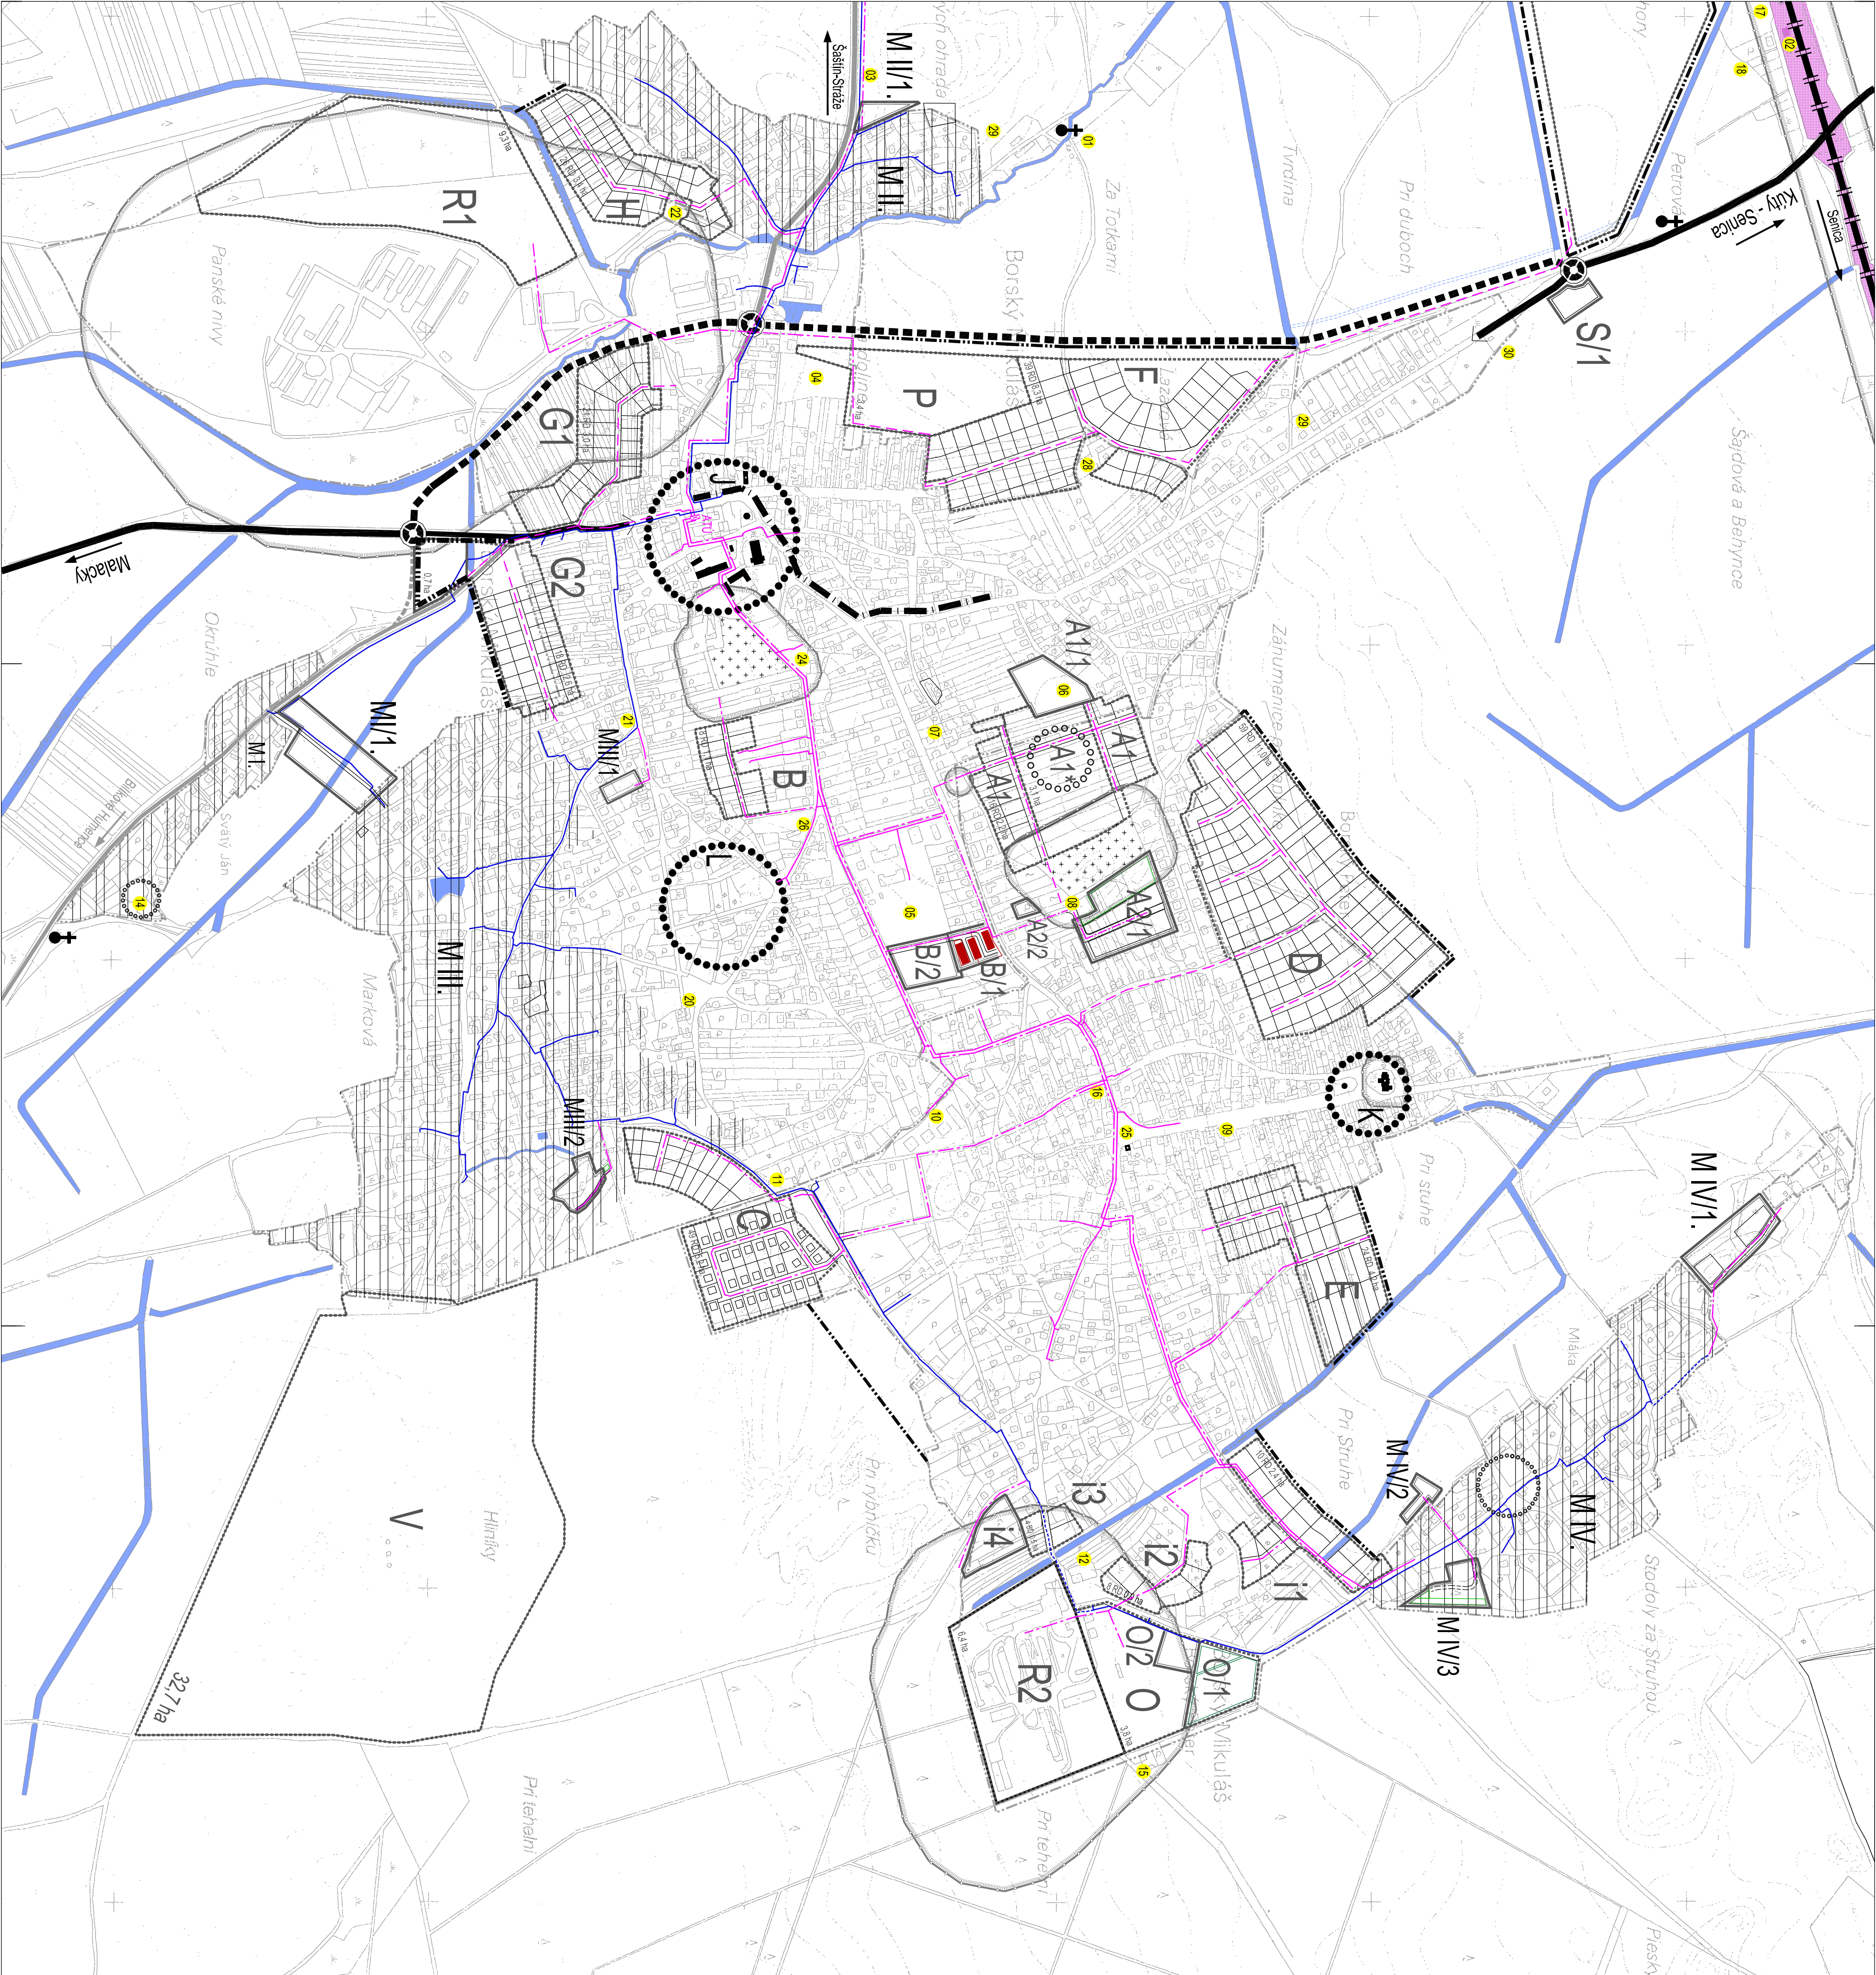

stav	zám	výřel
HERANICA KATOLICKÉHO UČENIA OBCE		
HERANICA ZASTAVANÉHO UČENIA OBCE		
POLOHOPIS		
VODNÉ PLOCHY A TOKY		
HERANICA LOKALITY		
OZNAČENIE LOKALITY		
HERANICA OCHRANNOJ PÁSMA ŠESTIČKÝ DRUHOU		
HERANICA TÁČNÉHO PRESTORU		
KOMPOZÍCIE ANDRO OBCE PRÍKLADNÉ		
KOMPOZÍCIE ANDRO OBCE SEKUNDÁRNE		
PLAČOVNÉ OCHRANÉ OBCE		
EXISTUJÚCE HISTORICKÉ HODNOTY OBCE		
CENTRUM PARKU / ZODOLNÁ ZELEŇ		
CIRKOVNÝ A KULT. OBJEKT		
UČENIA ZHŤASNÉ - BYVANIE, REKREAČIA, CESTOVNÝ RUCH		
PLOCHY DOPRAVNÝCH SŤASŤENÍ		
ZELEŇNÁ TRÁŤ		
KRÁŽOVNÁ		
CESTNÁ TRIEBEN FUNKCIEJ TRIEBEN B2		
ŠÍROKÁ ÚPRAVA KATASTRÁLNEHO PRIETIAHU CESTY		
CESTNÁ TRIEBEN FUNKCIEJ TRIEBEN B3		

slav	náth	
		TELEKOMUNIKAČNÉ ROZVOBY
		TELEKOMUNIKAČNÉ ROZVOBY
		TELEKOMUNIKAČNÉ ROZVOBY
		DIGITÁLNA TELEFÓNNA ÚSTREDŇA

TELEKOMUNIKAČNÉ ROZVODY

EI, SIET : 2 = 60V
OCHRANA PRED ÚRAZOM EI, PRÚDOM (STN 33-2000-44) :
- ochrana v normálnej prevádzke : izolovaním živých častí zariadení, krytmi
- ochrana pri poruche : samostatným odporúčaním napájania

LEGENDA:

Timeline illustrating the development of telecommunications in Slovakia:

- 1999: telekomunikačné rozvody zrealizované v roku 1999
- 2003: telekomunikačné rozvody zrealizované v roku 2003 - pripojená k optickým káblom
- 2015: telekomunikačné rozvody - obsahujú optický kábel
- 2015: navrhované telekomunikačné rozvody - do roku 2015
- 2025: navrhované telekomunikačné rozvody - do roku 2025 a po roku 2025
- 2025: telekomunikačné rozvody - ochranné pásmo 1,5m

ÚPN-O Borský Mikuláš
Zmeny a doplnky č.2
Ing arch Ronie Vámoš a kol.
Výkres verejného technického vybavenia
Telekomunikácie - návrh

ZaD č.2
máj 2018
m 1:5 000
5D-II.