


KRAJ
KATASTRÁLNE ÚZEMIE
DRUH POZEMKU

KOŠICKÝ
MOLDAVA N/BODVOU
VODNÝ TOK BODVA

BODVA POZDĽŽNÝ PROFIL

Mierka X/Y 1:10000/1:100

NAVRHOVANÁ HLADINA Q 100
PRAVÁ HRÁDZA
LAVÁ HRÁDZA
PRAVÝ BREH
LAVÝ BREH
NAVRHOVANÁ HLADINA Q 10
TERÉN V OSI
NAJHLBŠIE DNO
PRIEČNE REZY
POROVNÁVACIA ROVINA
KILOMETRAŽ

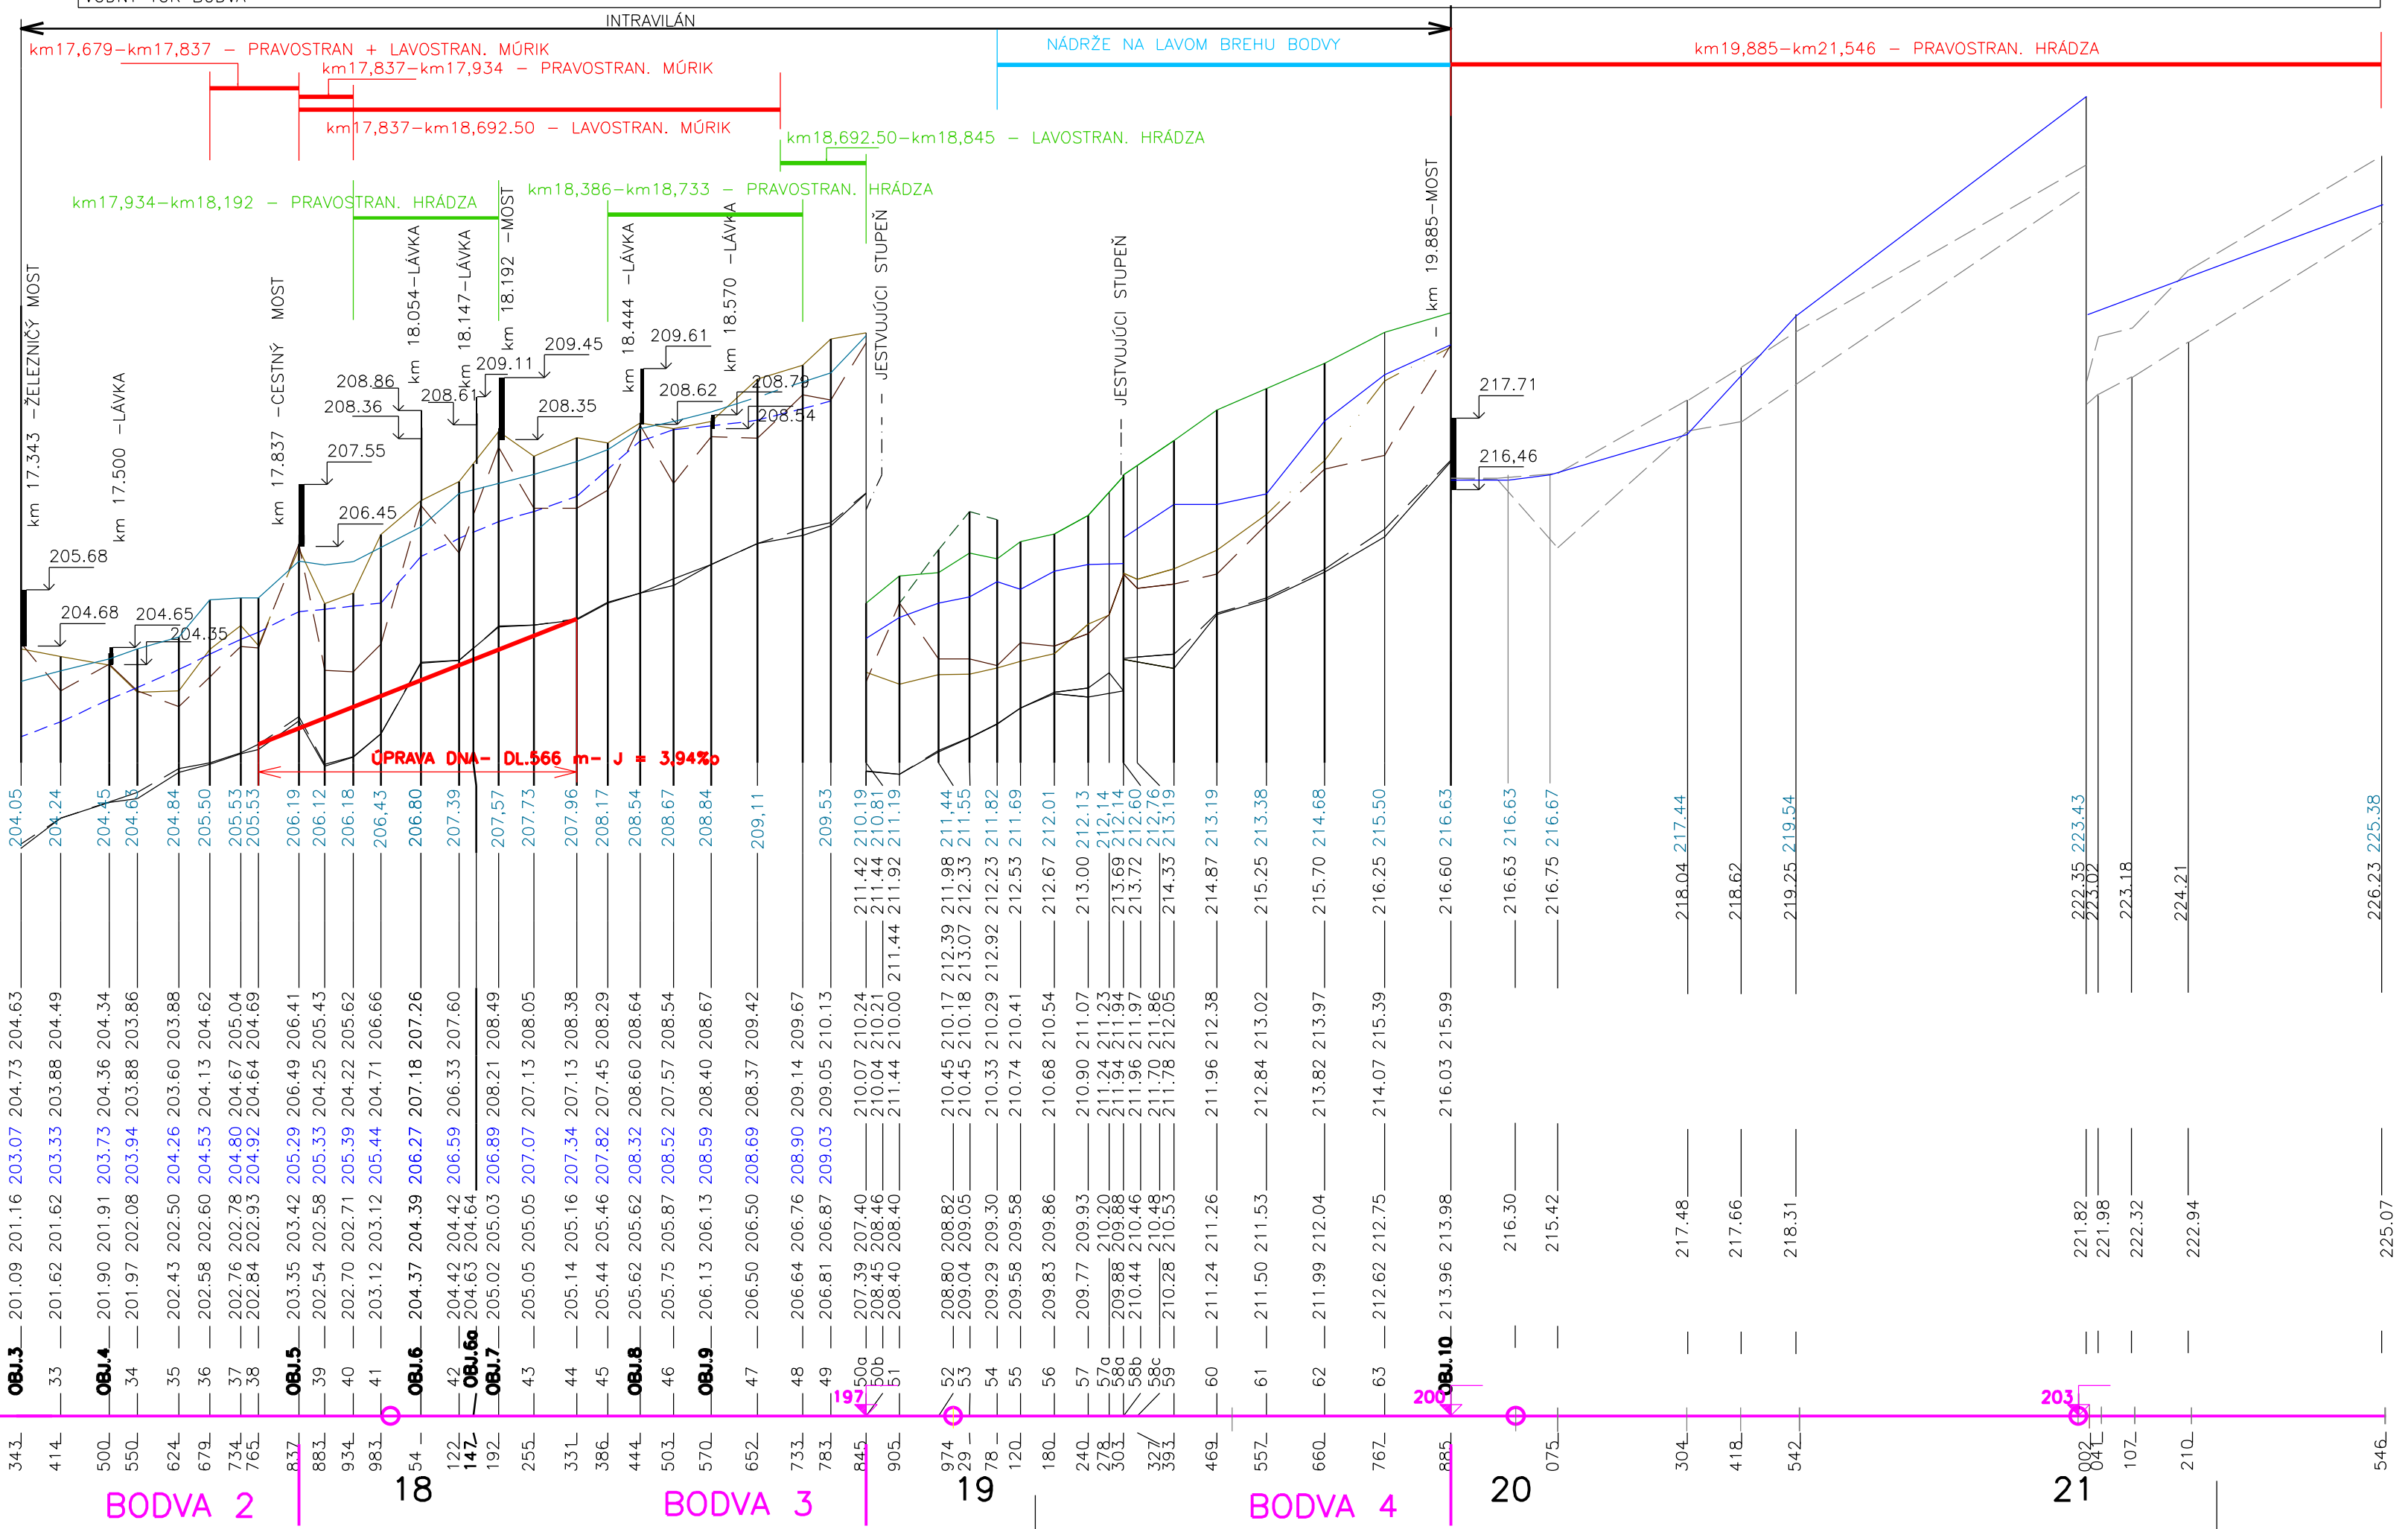

Zodp. projekt.: Ing. Hrabovský	Vypracoval: Ing. Hrabovský	SVP š.p. OZ OZ Košice
Kreslil: Ing. Sabolová	Kontroloval:	
Objednávateľ: SVP, š.p. OZ KOŠICE		Dátum: 03/2018
Názov stavby:		Formát: 4/A4
MOLDAVA NAD BODVOU OCHRANA INTRAVILÁNU MESTA		Stupeň: DUR
		Arch. čís.:
		Zák. čís.:
Obsah: Pozdĺžny profil	Mierka: 1:10 000/100	Príloha: D.