ČASŤ CHRASŤ


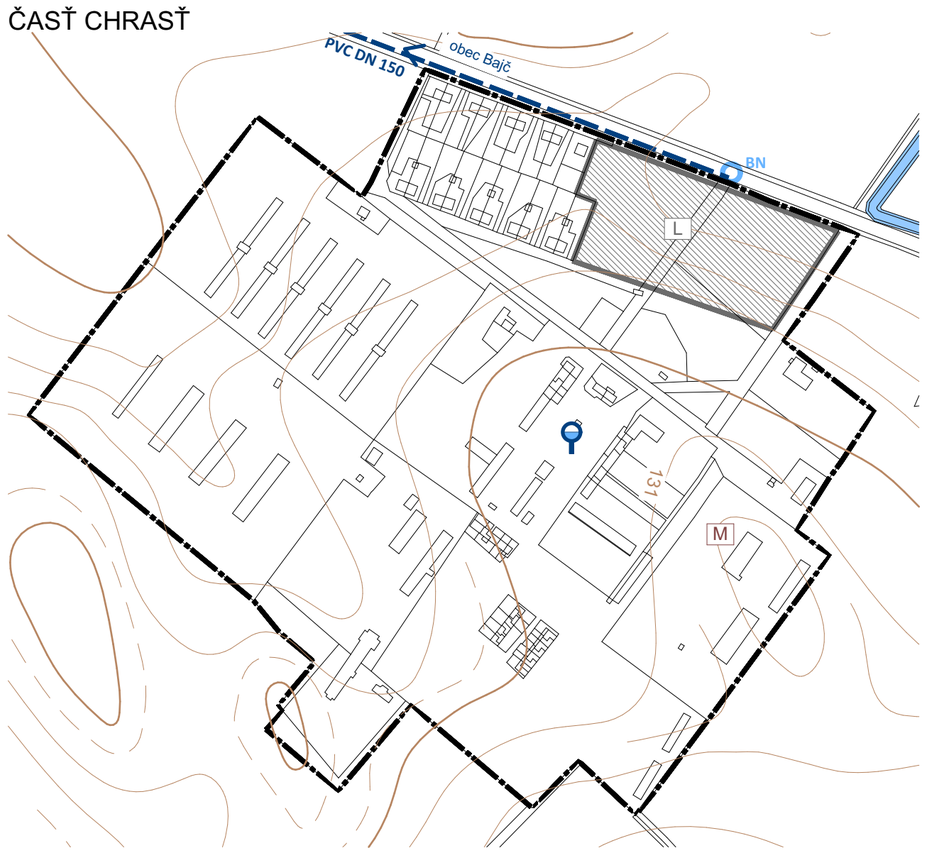


SCHÉMA VÝREZOV:

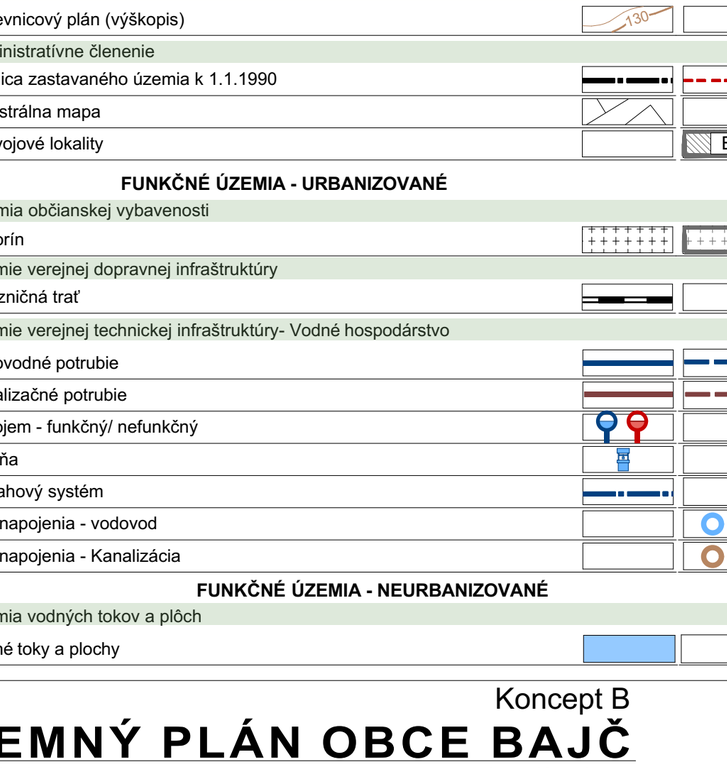

LEGENDA:

	STAV	NÁVRH
Výškové členenie		
Vrstevnicový plán (výškopis)	130	
Administratívne členenie		
Hranica zastavaného územia k 1.1.1990		
Katastrálna mapa		
Rozvojové lokality		B
FUNKČNÉ ÚZEMIA - URBANIZOVANÉ		
Územia občianskej vybavenosti		
Cintorín		
Územie verejnej dopravnej infraštruktúry		
Železničná trať		
Územie verejnej technickej infraštruktúry- Vodné hospodárstvo		
Vodovodné potrubie		
Kanalizačné potrubie		
Vodojem - funkčný/ nefunkčný		
Studňa		
Závlahový systém		
Bod napojenia - vodovod		BN
Bod napojenia - Kanalizácia		BN
FUNKČNÉ ÚZEMIA - NEURBANIZOVANÉ		
Územia vodných tokov a plôch		
Vodné toky a plochy		

Koncept B

ÚZEMNÝ PLÁN OBCE BAJČ

Nitriansky kraj — okres Komárno

Technická infraštruktúra - vodné hospodárstvo

OBSTARÁVATEĽ:	obec Bajč
SPRACOVATELIA:	K2 ateliér s.r.o. Ing. Arch. Rastislav Kočajda Ing. Arch. Miroslava Kočajdová Ing. Lucia Ďuračková

ÚZEMNÝ PLÁN OBCE BAJČ - Koncept B

MIERKA 1:5000 | Č.V. 5

DATUM 04/2018