


ČASŤ KOTELNICA

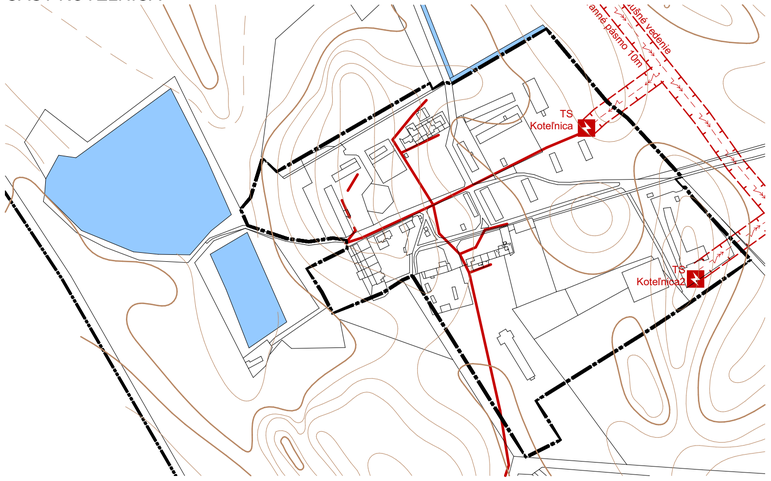

ČASŤ VLKANOVO

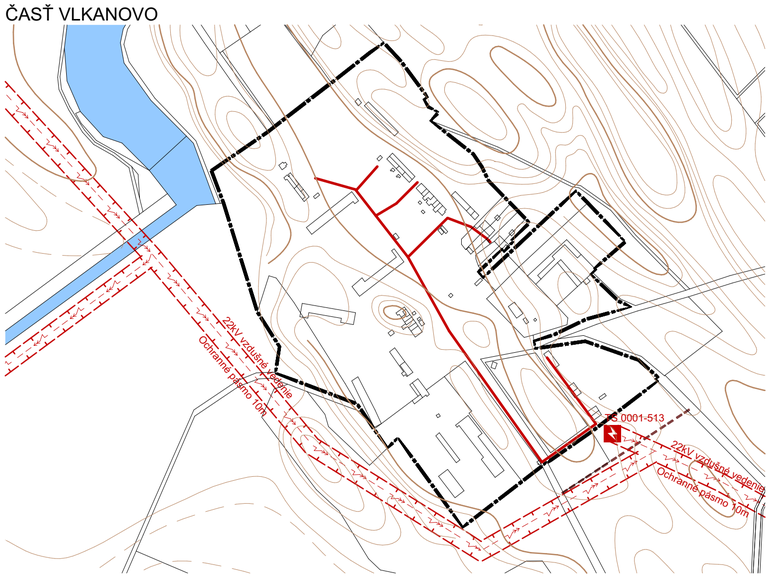

ČASŤ CHRASŤ

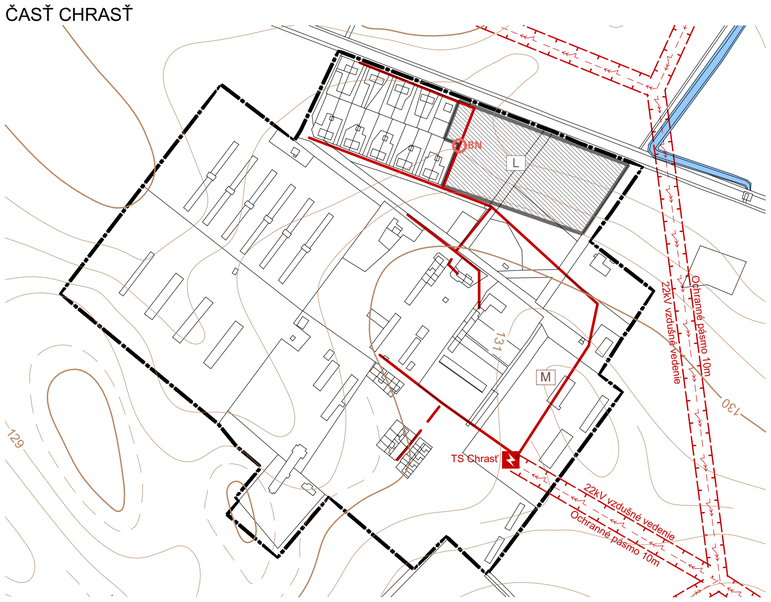

OBEC BAJČ


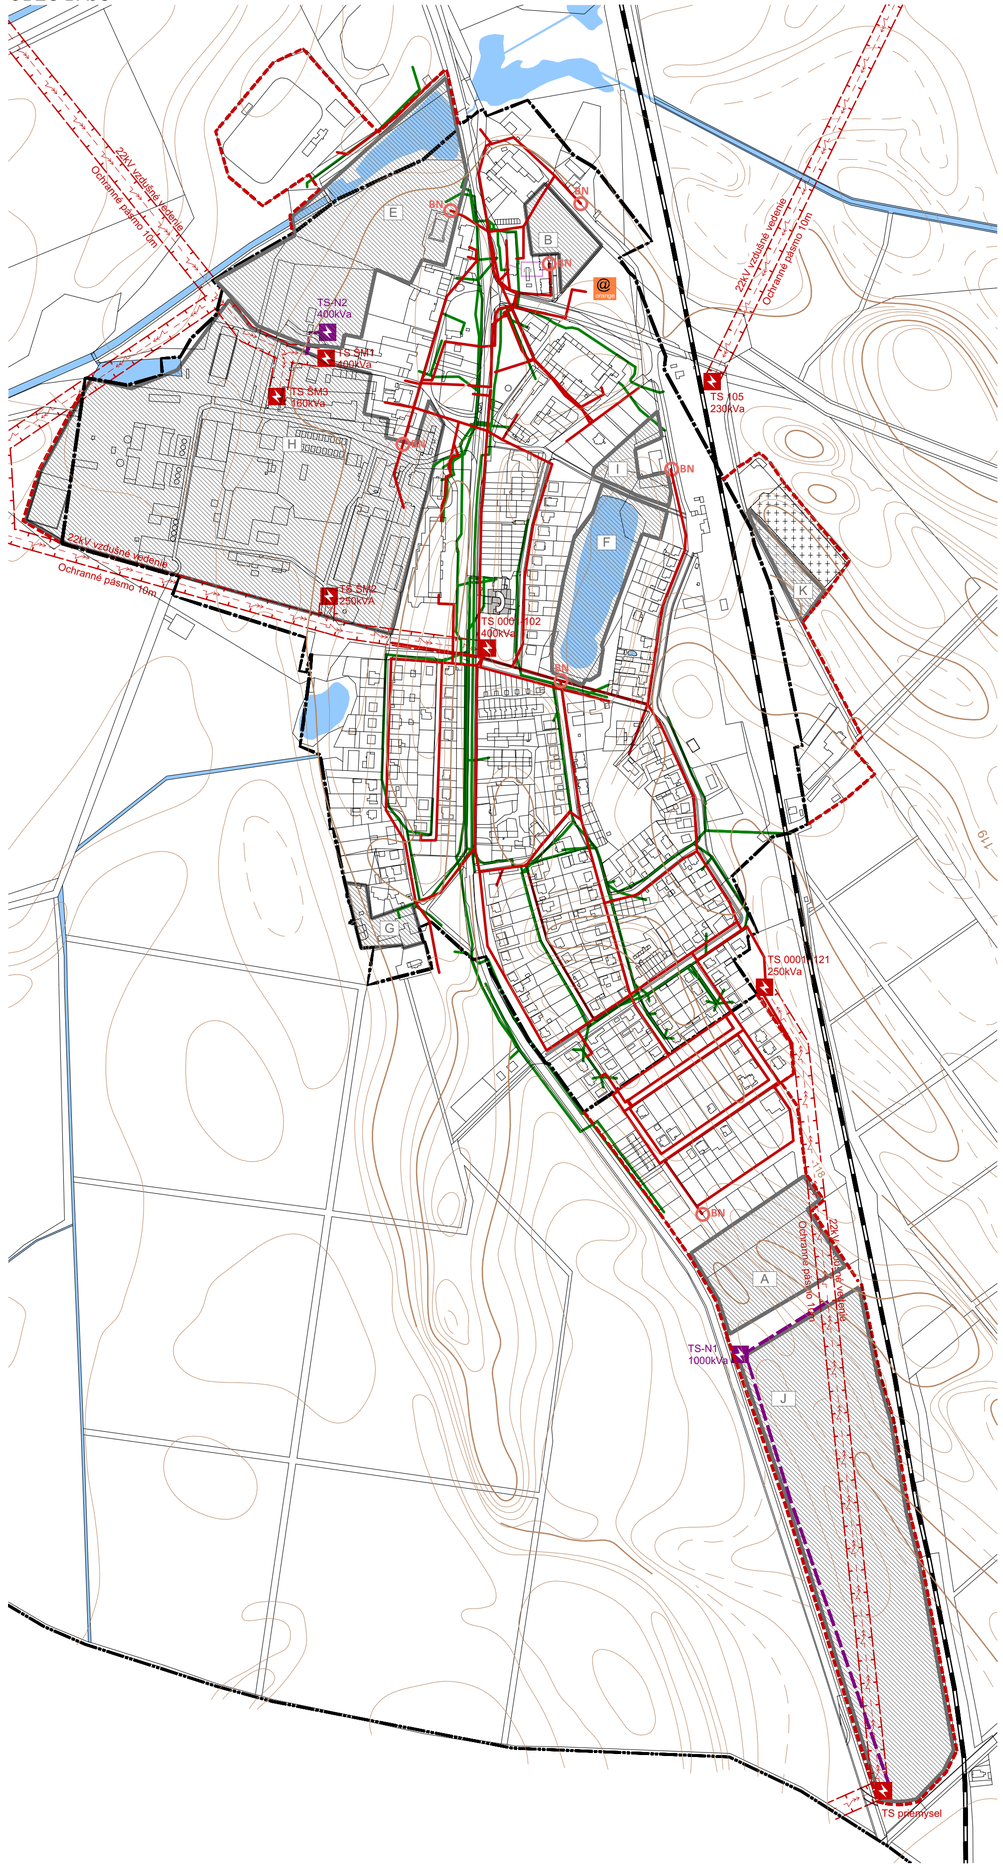


SCHÉMA VÝREZOV:

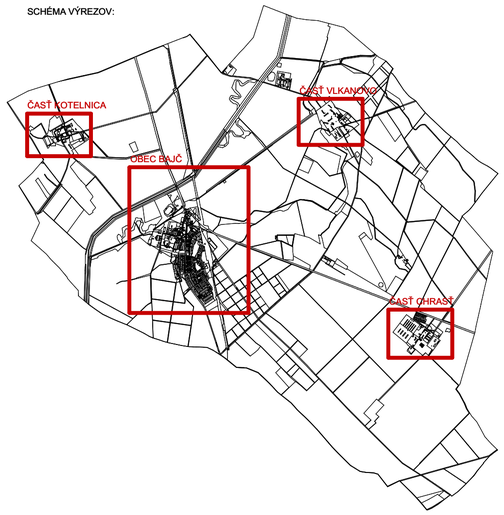

LEGENDA:

	STAV	NÁVRH
Výškové členenie		
Vrstevnicový plán (výškopis)	130	
Administratívne členenie		
Hranica katastrálneho územia		
Hranica zastavaného územia k 1.1.1990		
Katastrálna mapa		
Rozvojové lokality		B
FUNKČNÉ ÚZEMIA - URBANIZOVANÉ		
Územia občianskej vybavenosti		
Cintorín		
Územie verejnej dopravnej infraštruktúry		
Železničná stanica		
Územie verejnej technickej infraštruktúry - elektrifikácia		
22kV vzdušné vedenie el. energie		
22kV zemné vedenie el. energie		
Zemný kábel nízkeho napätia		
Trafostanica	TS	TS
Bod napojenia - elektrina		BN
Prekládka el. vzdušného vedenia		
FUNKČNÉ ÚZEMIA - NEURBANIZOVANÉ		
Územia vodných tokov a plôch		
Vodné toky a plochy		
LIMITY VYUŽITIA ÚZEMIA		
Limity technickej infraštruktúry		
Ochranné pásmo 22kV el. vedenia - 10m		

Koncept B

ÚZEMNÝ PLÁN OBCE BAJČ

Nitriansky kraj — okres Komárno

Technická infraštruktúra - elektrifikácie, telekomunikácie

OBSTARÁVATEĽ:	obec Bajč
SPRACOVATELIA:	K2 ateliér s.r.o. Ing. Arch. Rastislav Kočajda Ing. Arch. Miroslava Kočajdová Ing. Lucia Ďuračková

ÚZEMNÝ PLÁN OBCE BAJČ - Koncept B

MIERKA 1:5000 — Č.V. 6

DÁTUM 04/2018