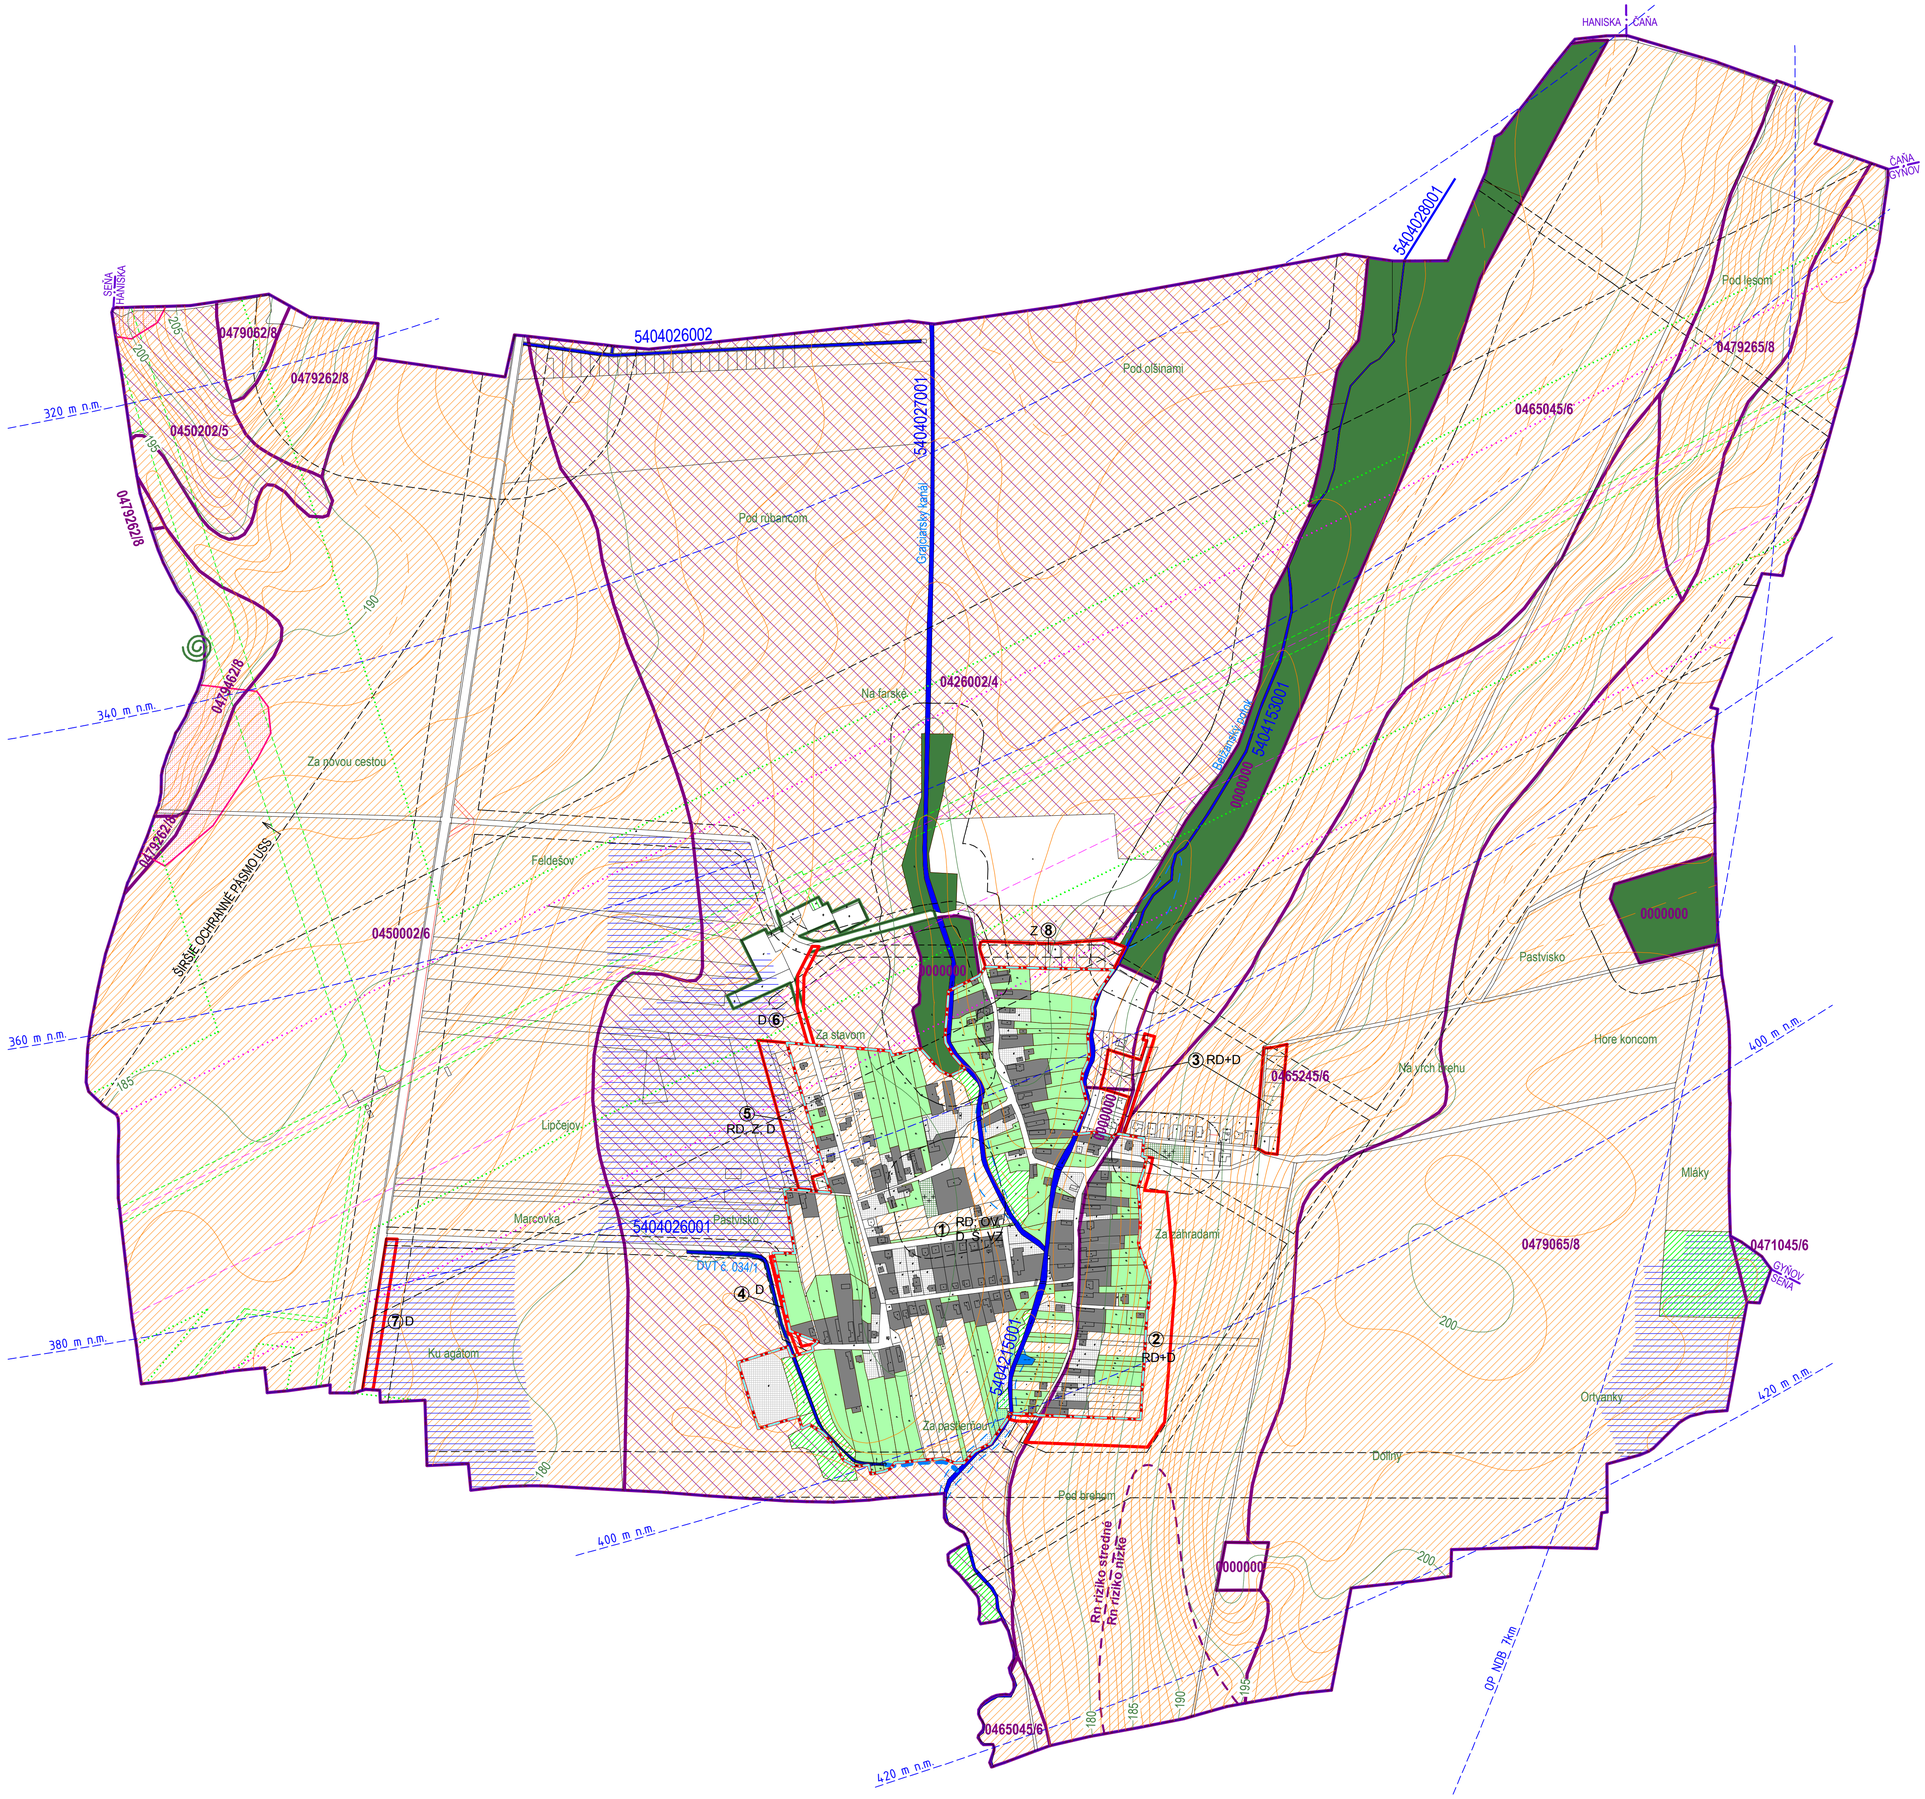

L E G E N D A :

stav	návrh	
ADMINISTRATÍVNE ČLENENIE ÚZEMIA:		
		HRANICA ZASTAVANÉHO ÚZEMIA OBCE - ZÚO
		HRANICA KATASTRÁLNEHO ÚZEMIA OBCE
ČLENENIE PODĽA DRUHU POZEMKOV A PERSPEKTÍVNE VYUŽITIE PP A LP:		
		PLOCHY ORNEJ PÔDY (KÓD 2) (PRODUKČNÉ PLOCHY KRAJINNEJ ZÓNY)
		TRVALÝ TRÁVNY PORAST (KÓD 7) (PRÍRODNÉ PLOCHY KRAJINNEJ ZÓNY)
		PLOCHY ZÁHRAD A INEJ POLNOHOSPODÁRSKY VYUŽÍVANEJ PÔDY (KÓD 5)
		PLOCHY CINTORÍNOV
		PLOCHY LESNÝCH POZEMKOV (PRÍRODNÉ PLOCHY KRAJINNEJ ZÓNY)
		VODNÉ PLOCHY A TOKY (KÓD 11)
		PLOCHY NEPOĽNOHOSPODÁRSKEJ PÔDY, CESTY, DVORY, BUDOVY A OSTATNÉ PLOCHY (KÓDY 13, 14)
0479262		HRANICE A ČÍSLA BPEJ
		CHRÁNENÉ, HODNOTNÉ POĽNOHOSPODÁRSKE PÔDY
5404153001		HYDROMELIORAČNÉ KANÁLY
		PLOCHY HYDROMELIORÁCIÍ
	1	NAVRHOVANÉ PLOCHY LOKALÍT ZÁBERU PP / OZNAČENIE LOKALITY ZÁBERU PP
	RD, D, OV, Z, Š, VZ	FUNKČNÉ VYUŽITIE LOKALITY (RD - RODINNÉ DOMY, D - DOPRAVA, OV - OBČIANSKA VYBAVENOSŤ, Z - ZÁHRADY, Š - ŠPORT, VZ - VEREJNÁ ZEĽEŇ)
LIMITY VYUŽITIA ÚZEMIA:		
		OCHRANNÉ A BEZPEČNOSTNÉ PÁSMA VŠETKÝCH DRUHOV
400 m n.m.		OCHRANNÉ PÁSMA LETISKA KOŠICE
		INUNDAČNÉ ÚZEMIE
		RADÓNOVÉ RIZIKO - HRANICE IZOPLÓCH
		HRANICE CHRÁNENÉHO VTÁČIEHO ÚZEMIA KOŠICKÁ KOTLINA
		ZOSUVNÉ ÚZEMIA
		REKULTIVÁCIA SKLÁDKY

SCHVAĽOVACÍ ORGÁN:	
ČÍSLO UZNESENIA:	
ČÍSLO VZN:	
DÁTUM SCHVÁLENIA:	
OPRÁVNENÁ OSOBA:	
PODPIS OPRÁVNENEJ OSOBY:	
PEČIATKA OBCE	SPRACOVATEĽ

OBEC BELŽA

ÚZEMNÝ PLÁN OBCE

NÁVRH PERSPEKTÍVNEHO VYUŽITIA POLNOHOSPODÁRSKEJ A LESNEJ PÔDY NA NEPOĽNOHOSPODÁRSKE ÚČELY

OBSTARÁVATEĽ	OBEC BELŽA
ODBORNE SPÔSOBILÁ OSOBA	ING. ARCH. EVA MAČÁKOVÁ
HLAVNÝ RIEŠITEĽ	ING. ARCH. JÁN SEKAN
PROFESNÍ RIEŠITELIA	ING. JURAJ JOCHMANN
	ING. NAĎA JURSOVÁ

FREBRUÁR 2018		SADA	VÝKRES
ÚPN-O	ARCHIKON ARCHITEKTONICKÁ KANCELÁRIA LETNÁ 40 KOŠICE TF 055/6230156		05
MIERKA 1 : 5 000			
FORMÁT 8xA4			