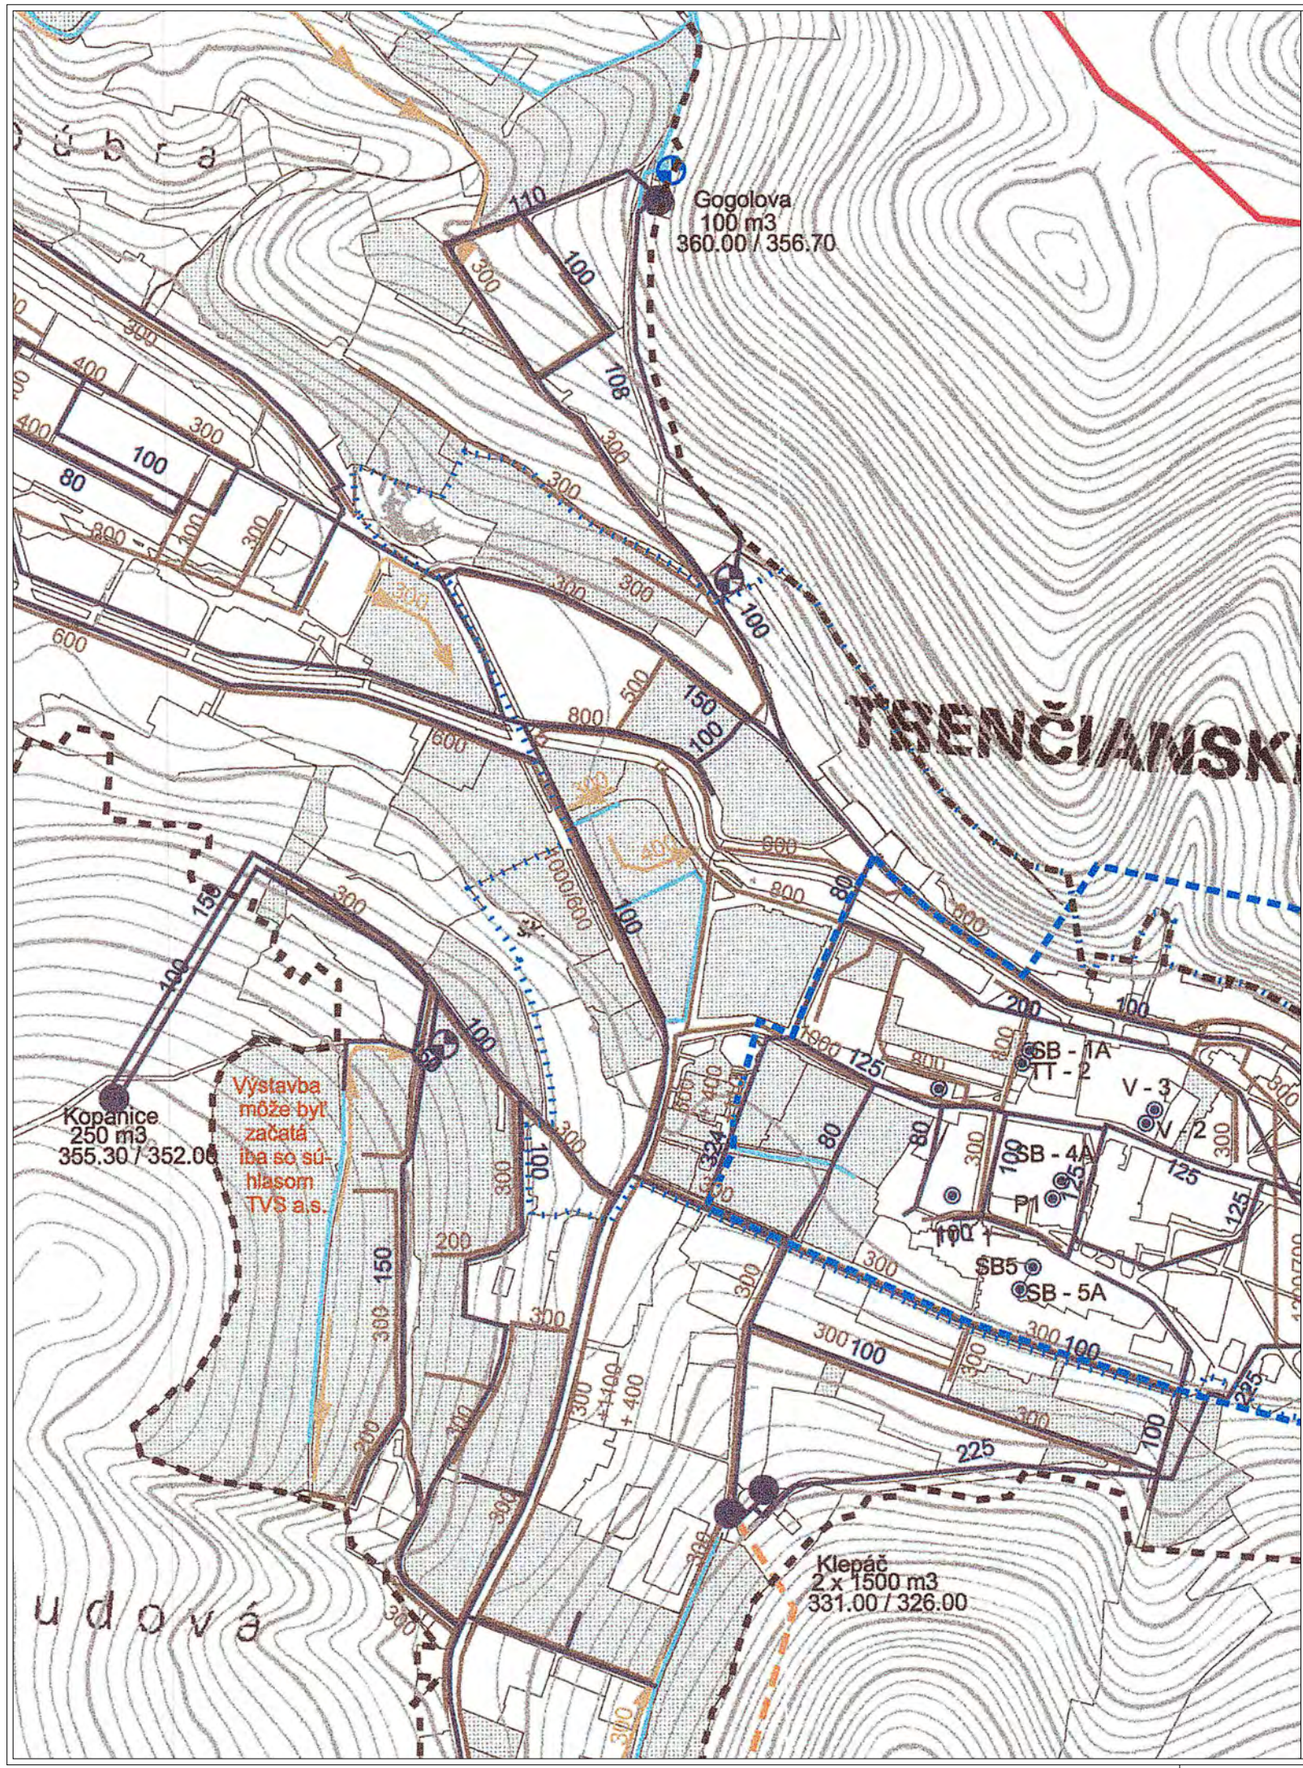

LEGENDA

- Hranica zastavaného územia
- Hranica katastrálneho územia
- Hranica vnútorného kúpeľného územia
- Ochranné pásmo liečivých prameňov - vnútorné
- Ochranné pásmo liečivých prameňov - vonkajšie
- PHO II. - vnútorné
- PHO II. - vonkajšie
- Čerpacia stanica - návrh
- Vodojem - návrh
- Prerušovacia komora - návrh
- Vodojem
- Prerušovacia komora
- Čerpacia stanica
- VZ prameň
- VZ studňa
- Šachta
- Odľahčovacia komora
- Zdroje termálnej vody
- Vodovodná sieť
- Návrh vodovodnej siete
- Prívod vody z Motešíc - návrh
- Kanalizácia
- Kanalizácia - návrh

ZaD č.4 / 2018:
BEZ ZMIEN

S

M 1 : 5000

0 100 m

AUREX

Územný plán mesta Trenčianske Teplice

Vodné hospodárstvo - výrez výkresu

4a.

M 1 : 5 000

TRENČIANSKE TEPLICE

Hlavný riešiteľ : Ing. arch. Jela Plencnerová
Zodpovedný riešiteľ : Ing. Kristián Szekeres
Obstarávateľ: Mesto Trenčianske Teplice
Spracovateľ : AUREX, s.r.o.
Dátum : marec 2003

ing. arch. Jela PLENCNEROVÁ autorizovaný architekt 1052 AA 0204

Schválený Mestským zastupiteľstvom
mesta Trenčianske Teplice
dňa 25. 11. 2002,
uznesením číslo 81/XI/2002

MESTO Trenčianske Teplice SLOVENSKÁ REPUBLIKA