ÚZEMNÝ PLÁN OBCE DIVIAKY NAD NITRICOU
ZMENY A DOPLNKY č. 3

OBSTARAVATEĽ ÚPN
OBEC DIVIAKY NAD NITRICOU

SPRACOVATEĽ ÚPN
AGS ATELIÉR s.r.o.

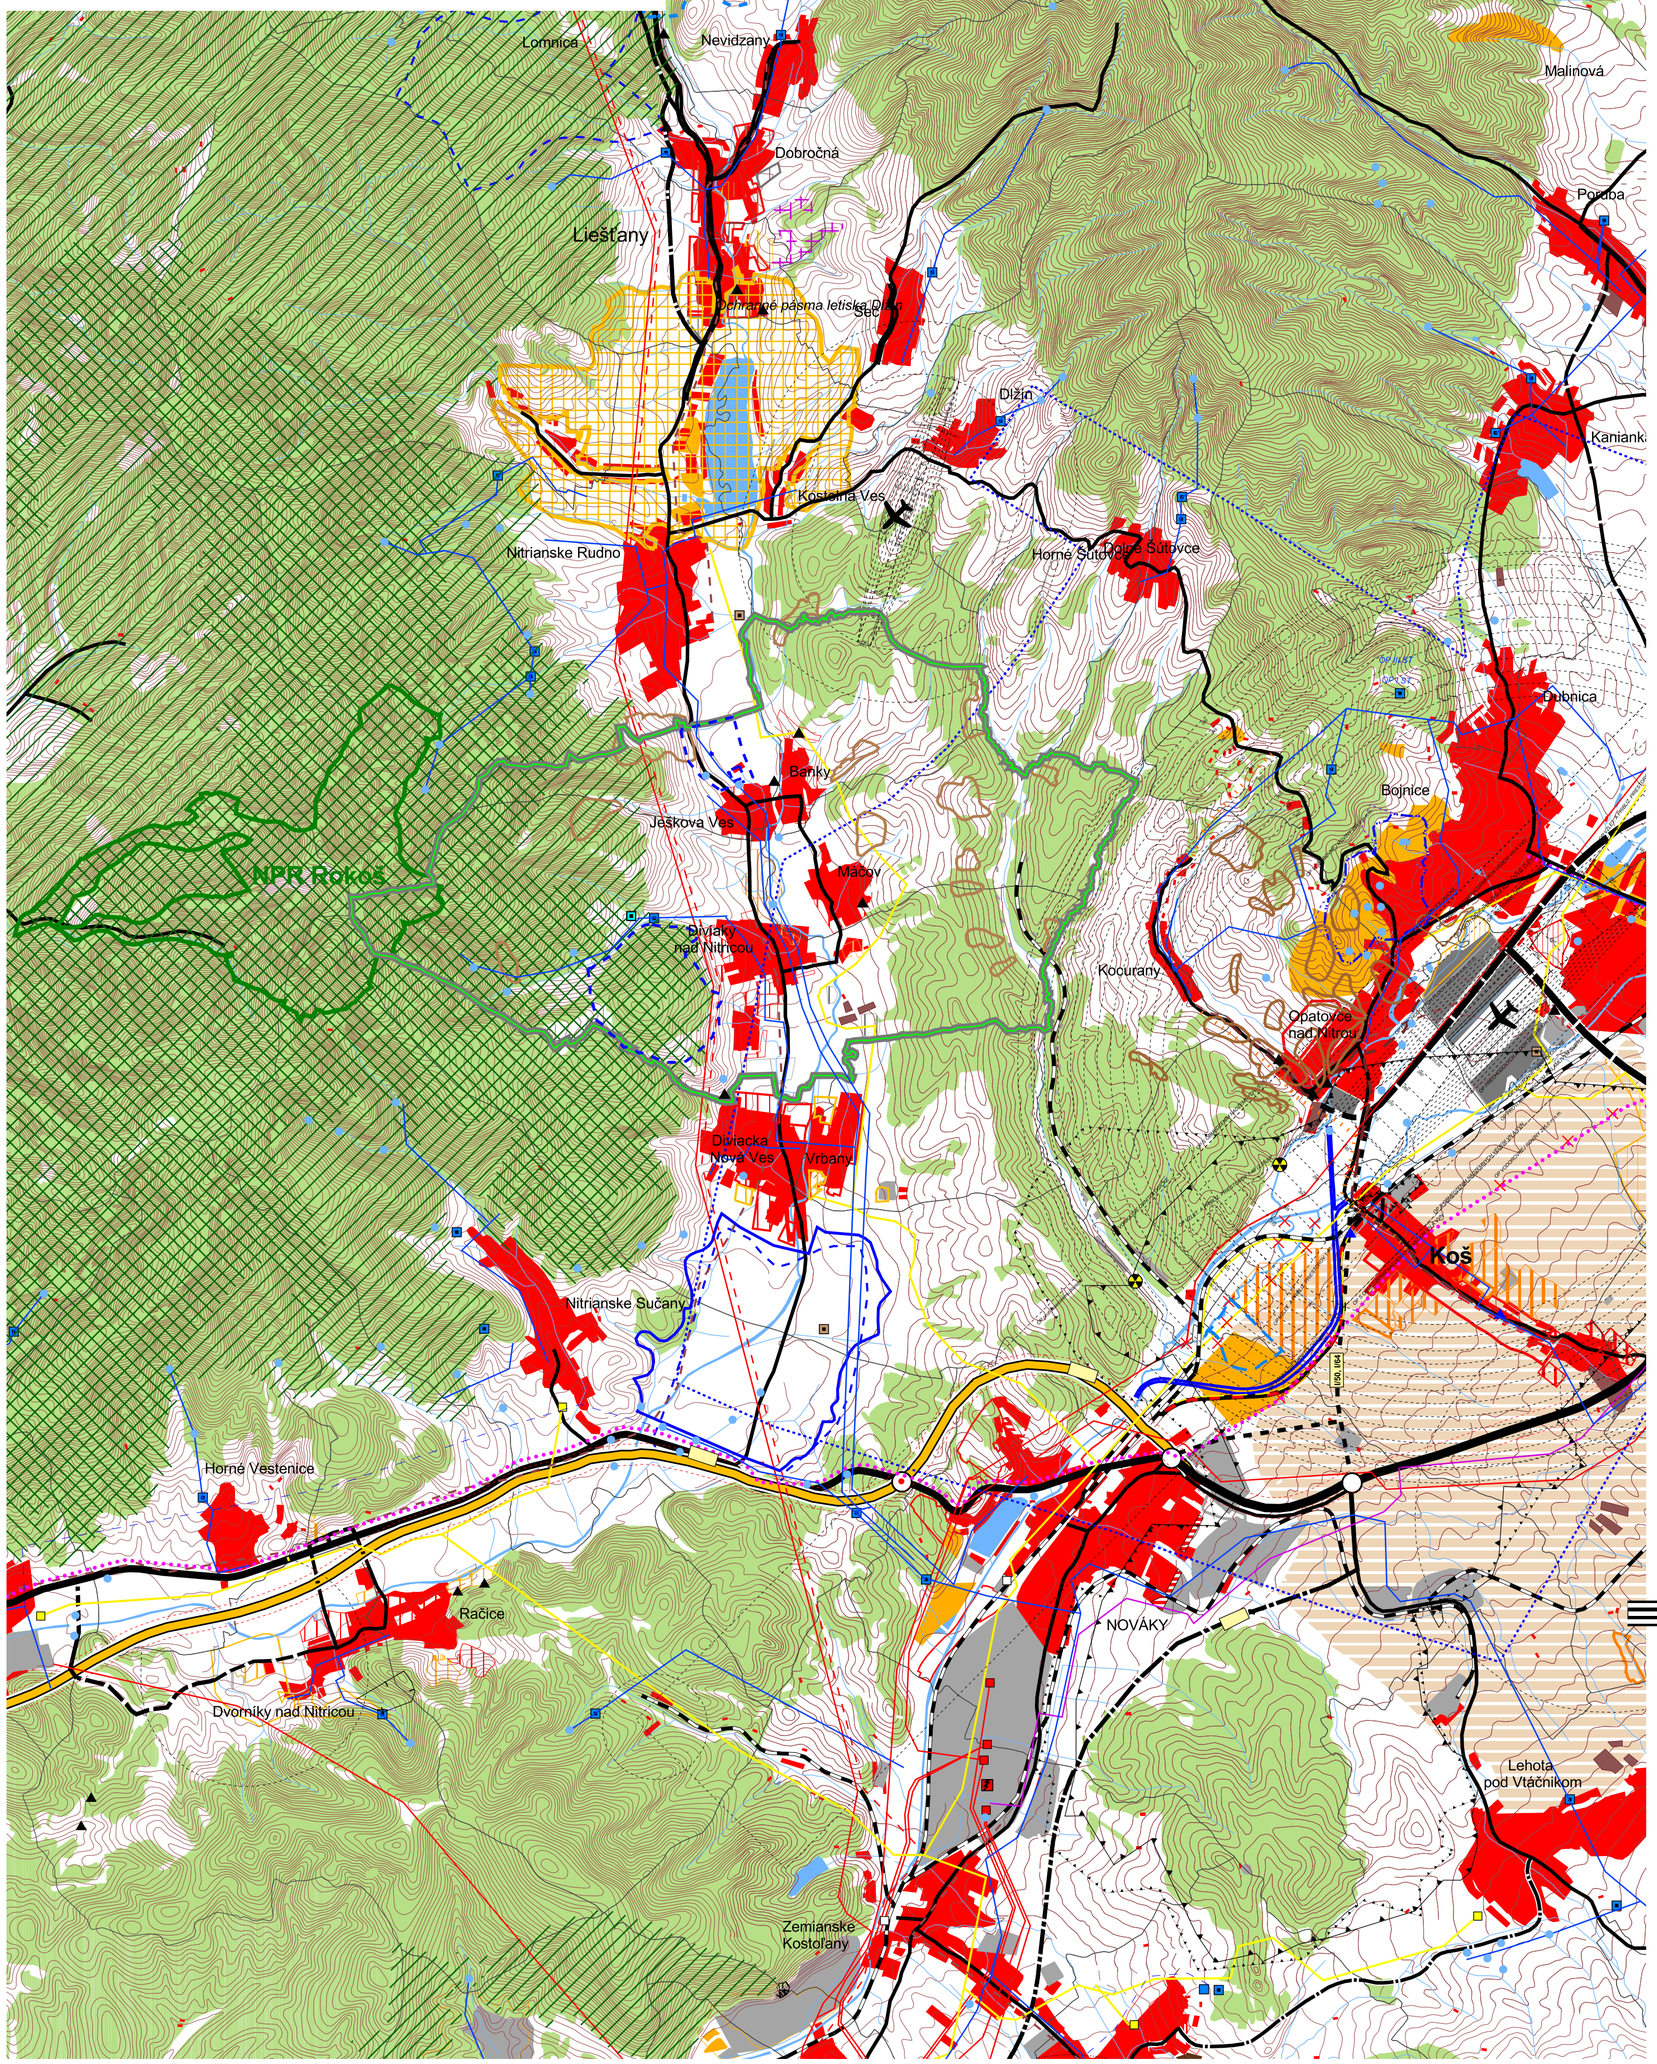

LEGENDA

STAV	NÁVRH	VÝHĽAD	
			HRANICE KRAJA
			HRANICE KATASTRÁLNEHO ÚZEMIA
			RIEŠENÉ ÚZEMIE OBEC DIVIAKY NAD NITRICOU
			OBYTNÉ ÚZEMIE
			VÝROBNÉ ÚZEMIE - PLOCHY PRIEMYSLU A SKLADOV
			REKREAČNÉ ÚZEMIE - PLOCHY REKREÁCIE, CESTOVNÉHO RUCHU
			REKREAČNÉ PRIESTORY
			PLOCHY POĽNOHOSPODÁRSKYCH ZARIADENÍ
			AGROPARK
			PLOCHY LESOV
			PLOCHY VODNÝCH TOKOV A NÁDRŽÍ
			RÝCHLOSTNÉ KOMUNIKÁCIE
			KOMUNIKÁCIE ZBERNÉ
			OSTATNÉ VÝZNAMNÉ KOMUNIKÁCIE
			MIMOÚROVŇOVÁ KRIŽOVATKA
			ŽELEZNIČNÁ TRAŤ, ŽELEZNIČNÁ STANICA
			REGIONÁLNA CYKLOTRASA
			LETISKO
			HLAVNÉ VODOVODNÉ PRIVÁDZAČE
			VODOJEM
			VODNÉ ZDROJE
			TEPELNÝ ZDROJ
			OCHRANNÉ PÁSMA VŠETKÝCH DRUHOV
			OCHRANNÉ PÁSMO I. STUPŇA PRÍRODNÝCH LIEČIVÝCH ZDROJOV V BOJNICIACH
			OCHRANNÉ PÁSMO II. STUPŇA PRÍRODNÝCH LIEČIVÝCH ZDROJOV V BOJNICIACH
			PÁSMO HYGIENICKEJ OCHRANNY PITNEJ VODY
			HRANICA VNÚTORNÉHO KÚPEĽNÉHO ÚZEMIA
			PRIESKUMNÉ ÚZEMIE MINERÁLNYCH VOD BOJNICE
			DOBÝVACÍ PRIESTOR LOŽÍSKA NERASTNÝCH SUROVÍN
			CHRÁNENÉ LOŽISKOVÉ ÚZEMIE
			LOŽISKONEVYHRADENÉHO NERASTU
			PODDOLOVANÉ ÚZEMIE
			HRANICA CHKO
			NATURA 2000 - CHRANENÉ VTÁČIE ÚZEMIE
			NATURA 2000 - ÚZEMIE EURÓPSKEHO VÝZNAMU ROKOŠ
			NÁRODNÁ PRÍRODNÁ REZERVÁCIA ROKOŠ
			JAV NA ZRUŠENIE
			SKUPINOVÁ KANALIZÁCIA
			ČISTIAREŇ ODPADOVÝCH VOD
			ELEKTRICKÉ VEDENIE VVN
			TRANSFORMAČNÁ STANICA
			ELEKTRÁREŇ
			VTL DISTRIBUČNÝ PLYNOVOD
			REGULAČNÁ STANICA
			TEPLOVOD
			SKLADKA ODPADU (URČENÉ NA ASANÁCIU)
			ZOSUVY S VPLYVOM NA RIEŠENÉ ÚZEMIE (zdroj údajov SGÚDŠ)

ŠIRŠIE VZŤAHY

SADA č.	VÝKRES č.	MIERKA
	1	1 : 50 000

HL. RIEŠITEĽ : ING.ARCH. GABRIEL SZALAY
RIEŠITEĽ : KOLEKTÍV AUTOROV
VYPRACOVAL : ING. IGOR KMEŤ

ZÁKAZKA č. : 07 05 /2018
ETAPA : NÁVRH
DÁTUM SPRAC. : 05 2018
DÁTUM EXPED.

OBSTARÁVATEĽ : OBCE DIVIAKY NAD NITRICOU
SPRACOVATEĽ : AGS ATELIÉR

AGS ATELIÉR
ÚZEMNÉ PLÁNOVANIE • URBANIZMUS
ARCHITEKTÚRA • PROJEKTY • DESIGN
www.agsatelier.sk

ÚZEMNÝ PLÁN OBCE DIVIAKY NAD NITRICOU
ÚPLNÉ ZNENIE VRÁTANE ZMIEN A DOPLNKOV č.1 a č. 3
NÁVRH

OBSAH VÝKRESU : **ŠIRŠIE VZŤAHY**