

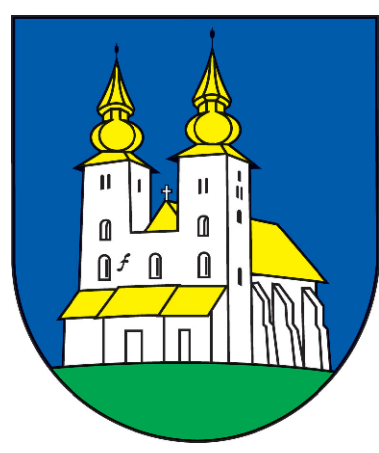


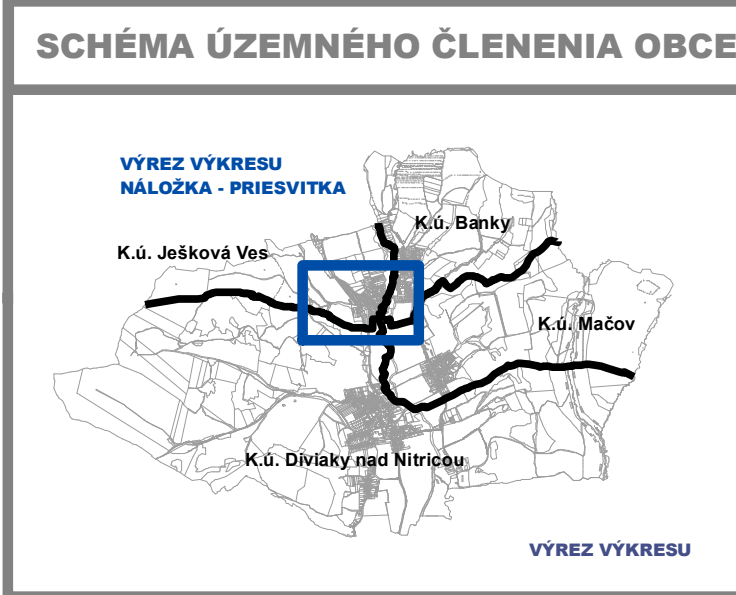

ÚZEMNÝ PLÁN OBCE DIVIAKY NAD NITRICOU

VEREJNÉ TECHNICKÉ VYBAVENIE - INFOSIETE, ENERGETIKA

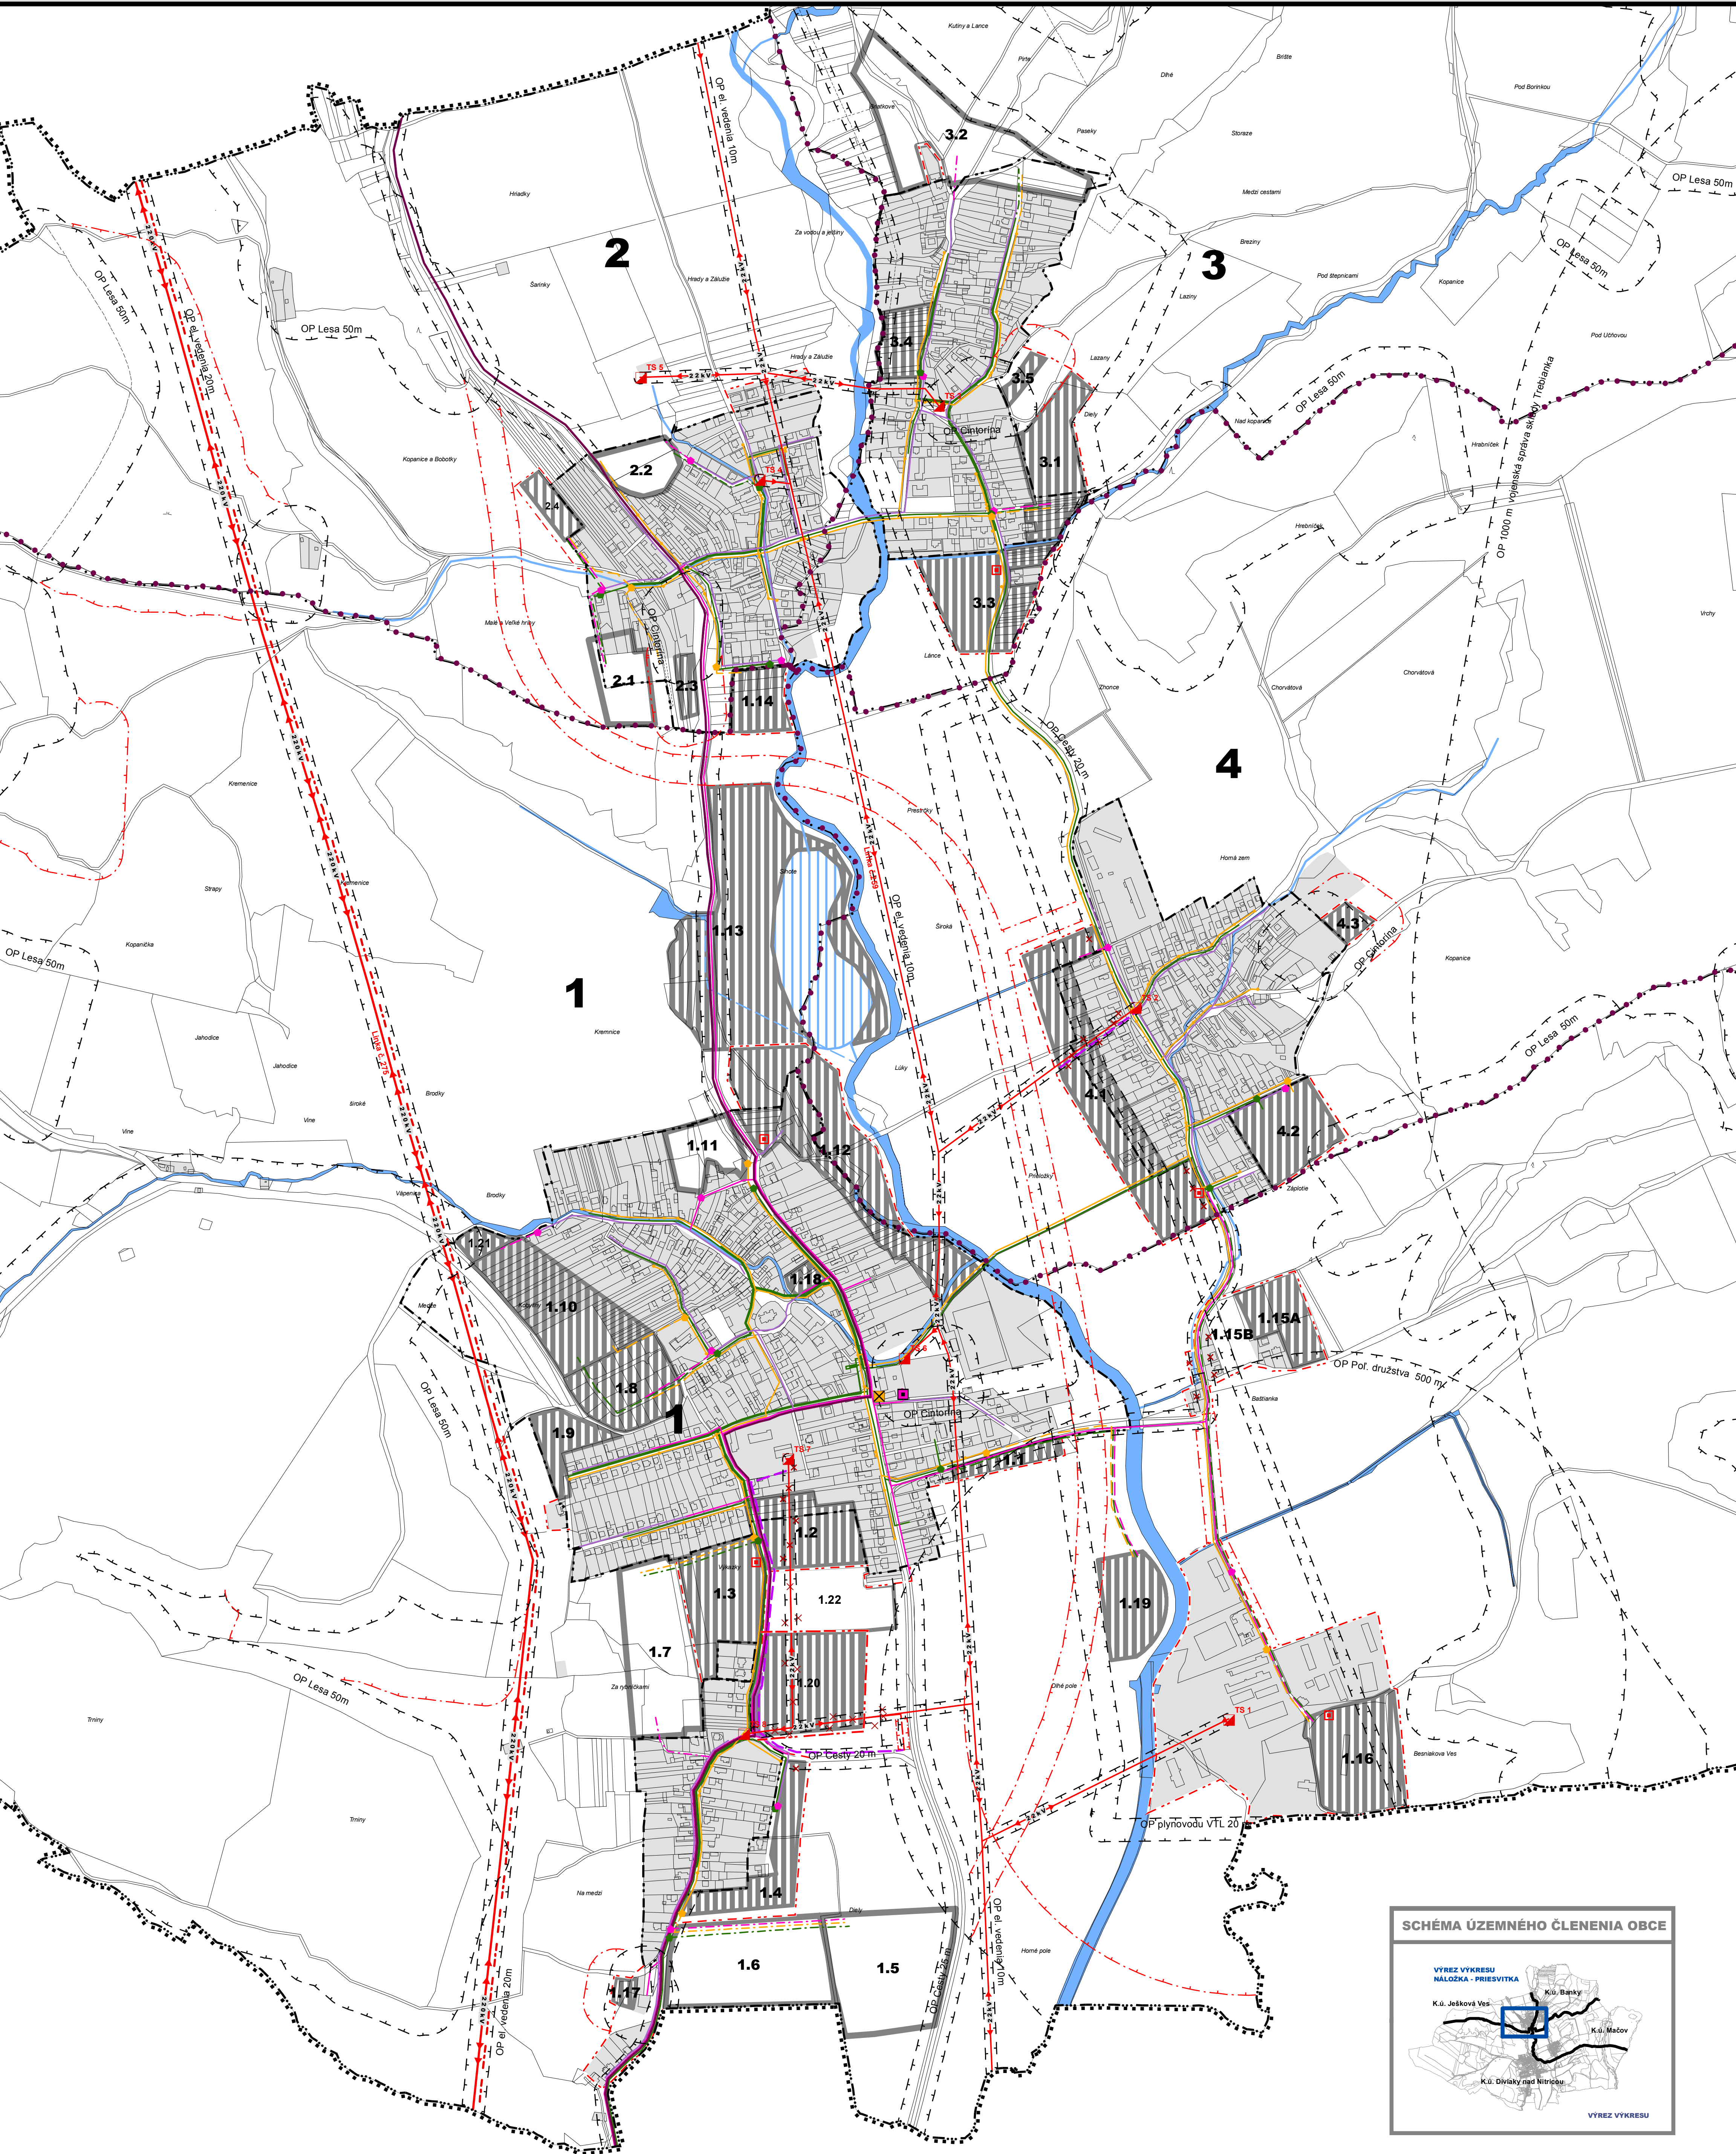

Legenda

STAV	NÁVRH	VÝHLAD	
			HRANICA RIEŠENÉHO ÚZEMIA
			HRANICA KATASTRÁLNEHO ÚZEMIA OBCE
			HRANICA ZASTAVANÉHO ÚZEMIA OBCE
			HRANICA MIESTNYCH ČASTÍ OBCE / OZNAČENIE
			OZNAČENIE FUNKČNO-PRIESTOROVÉHO BLOKU (ROZVOJOVEJ LOKALITY)
			VODNÉ PLOCHY A TOKY
			OCHRANNÉ PASMA VŠETKÉHO DRUHU
			ZASTAVANÉ PLOCHY (ROZVOJOVEJ LOKALITY)
			JAVY NA ZRUŠENIE

ENERGETIKA

			VZDUŠNÉ VEDENIE VVN (400 KV)
			VZDUŠNÉ VEDENIE VVN (220 KV)

			VZDUŠNÉ VEDENIE VN (22 KV)
			KÁBLOVÉ VEDENIE V ZEMI VN (22 KV)
			TRAFOSTANICE (TS)

INFORMAČNÉ SIETE

STAV	NÁVRH	VÝHLAD	
			TELEKOMUNIKÁCIE – OPTICKÝ KÁBEL
			TELEKOMUNIKÁCIE – MIESTNA TELEFÓNNA SIET' (ZEMNÉ VEDENIE)
			BOD NAPOJENIA NA MIESTNU TELEFÓNNU SIET'
			TELEKOMUNIKÁCIE – MIESTNA TELEFÓNNA SIET' (VZDUŠNÉ VEDENIE)
			AUTOMATICKÁ TELEFÓNNA ÚSTREDŇA (ATÚ-RSU)
			MIESTNY ROZHLAS (MR)
			BOD NAPOJENIA NA MIESTNY ROZHLAS
			ROZHLASOVÁ ÚSTREDŇA MR
			DÁTOVÁ SIET' - KÁBLOVÝ ROZVOD
			BOD NAPOJENIA NA DÁTOVÚ SIET'

0 50 100 200 300 400 500 m

SADA č.	VÝKRES č.	MIERKA		
	4	1:5 000		

HL. RIEŠITEĽ	: ING. ARCH. GABRIEL SZALAY	ZÁKAZKA č.	: 07 05 /2018
RIEŠITEĽ	: ING. ARCH. GABRIEL SZALAY	ETAPA	: NAVRH
VYPRACOVAL	: ING. IGOR KMEŤ	DATUM SPRAC.	: 05 2018
		DATUM EXPED.	

OBSTARÁVATEĽ	: OBCE DIVIAKY NAD NITRICOU	SPRACOVATEĽ	: AGS ATELIER
	ÚZEMNÝ PLÁN OBCE DIVIAKY NAD NITRICOU		
	ÚPLNÉ ZNENIE VRÁTANE ZMIEN A DOPLNKOV č.1 a č. 3		

OBSAH VÝKRESU : VEREJNÉ TECHNICKÉ VYBAVENIE - INFOSIETE, ENERGETIKA