


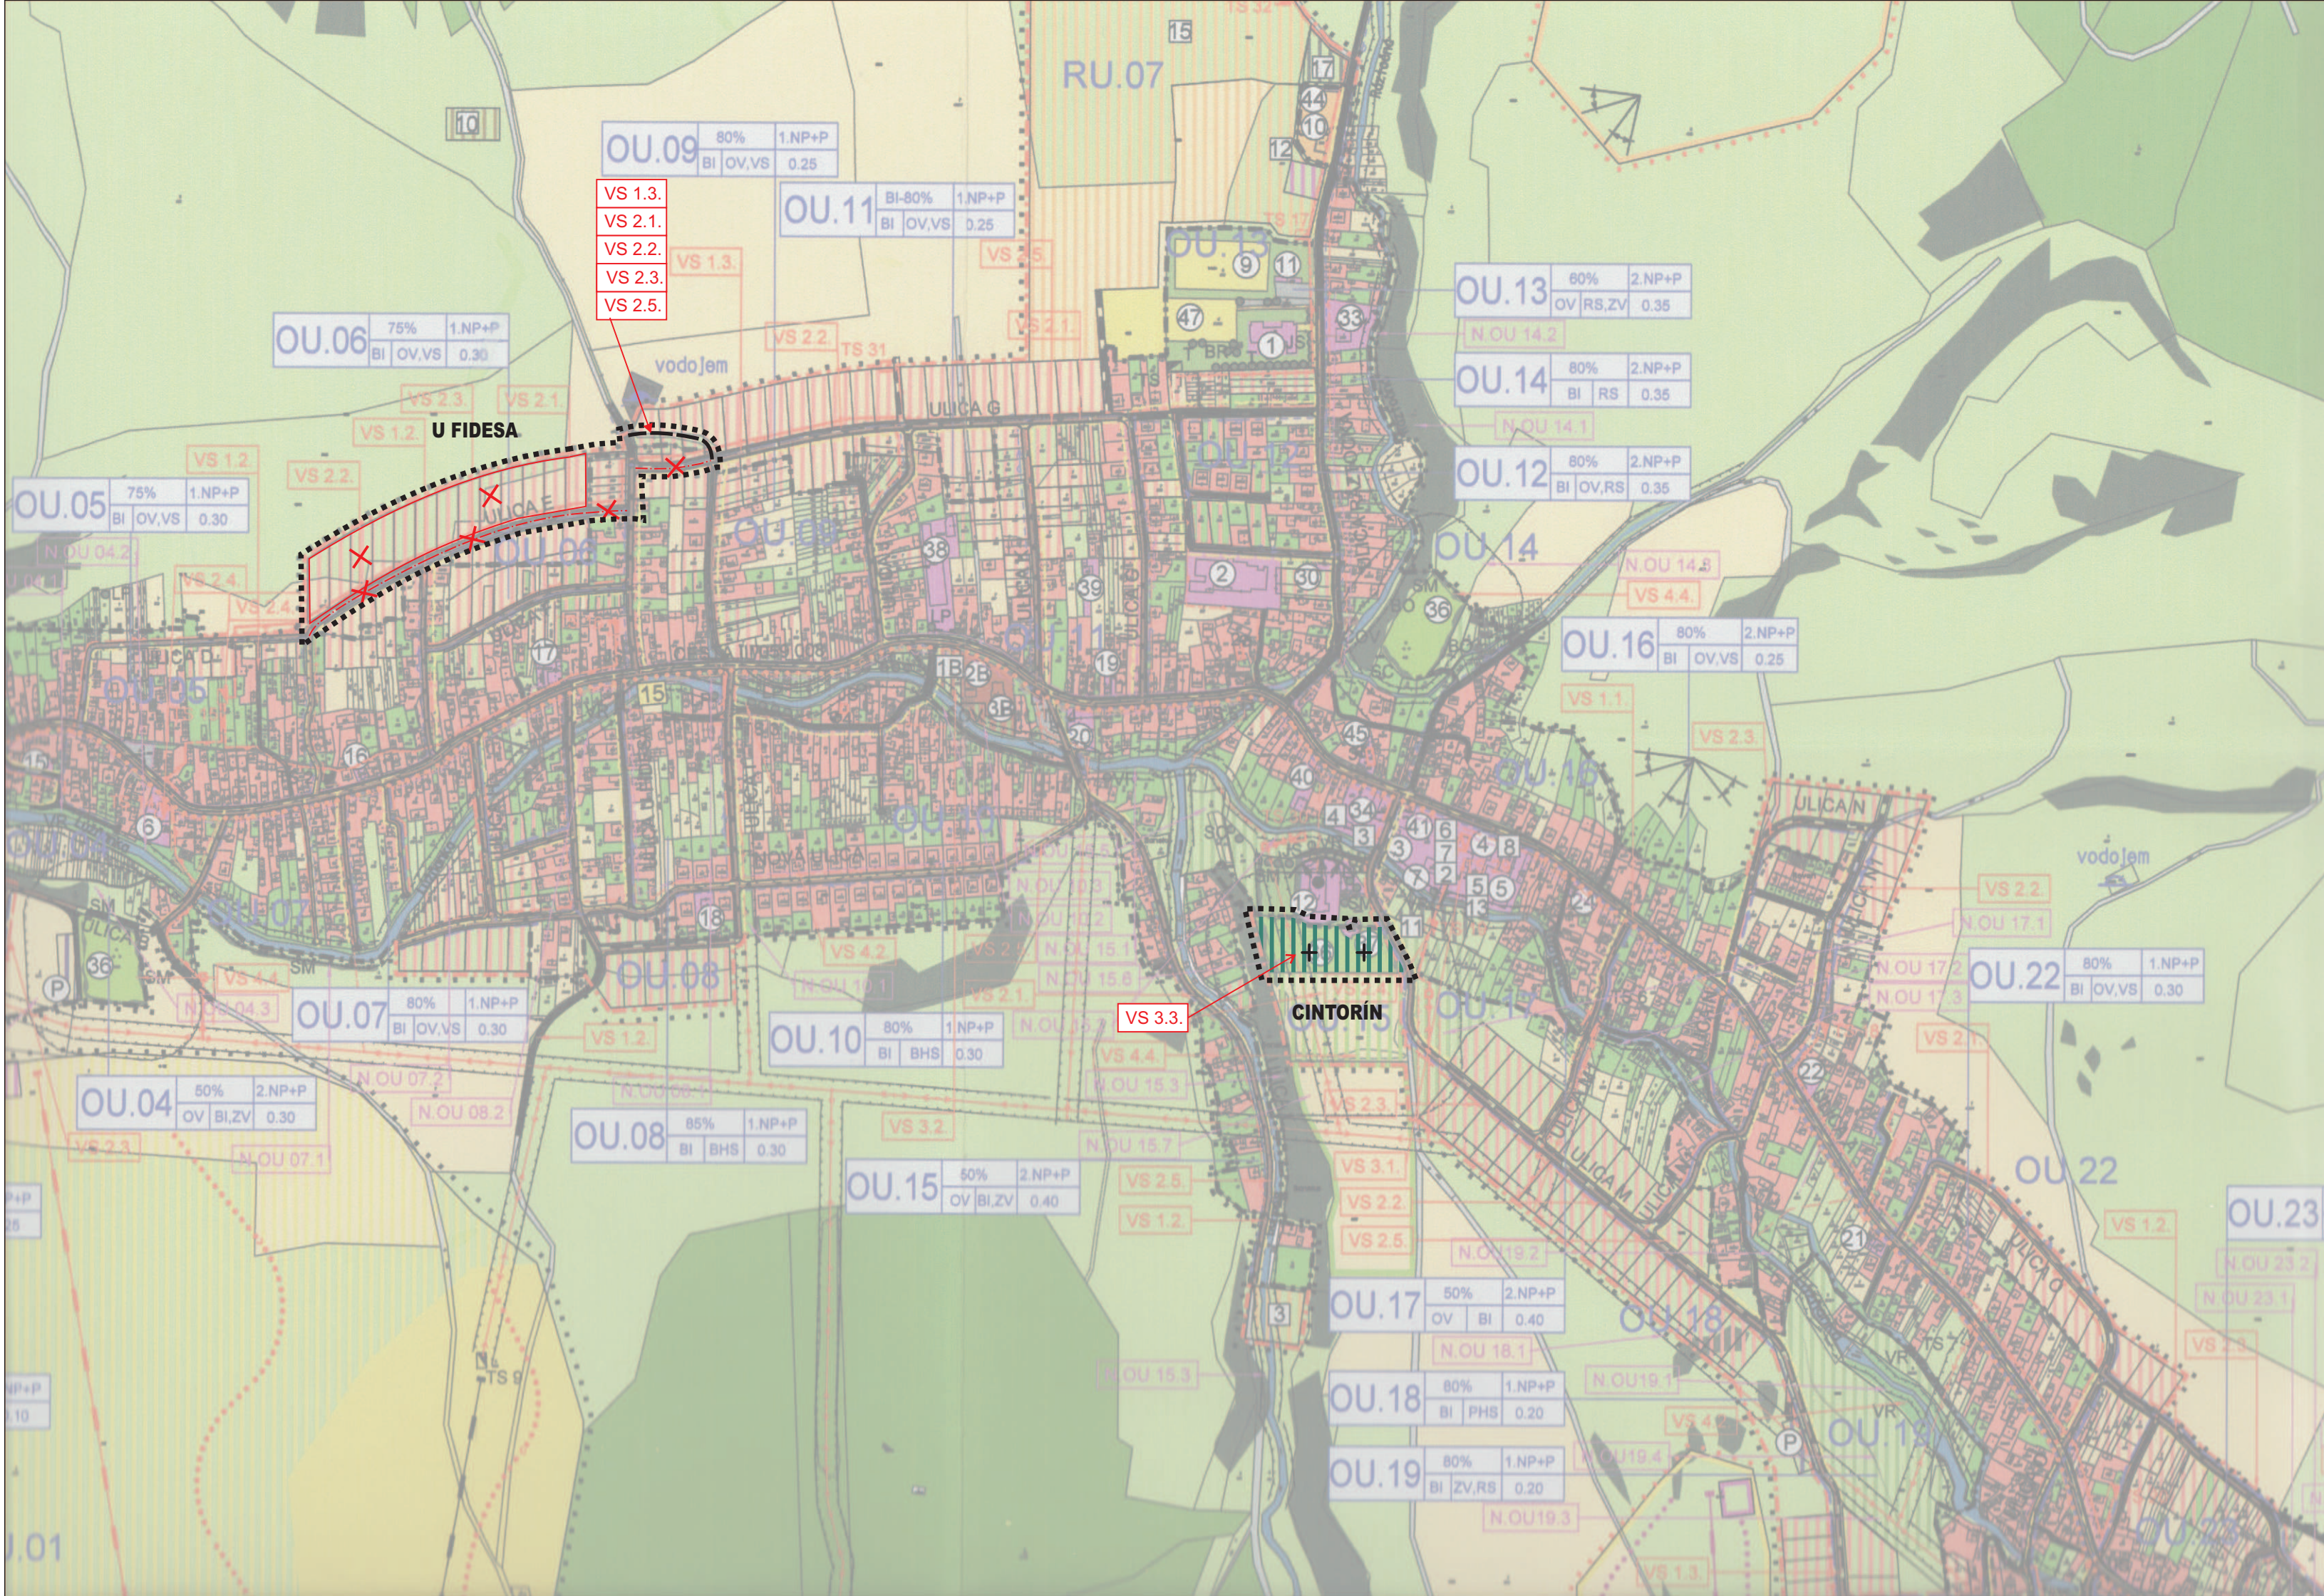

3.FUNKČNÉ REGULATÍVY			
			PLOCHY S PREVAHOU BÝVANIA V NÍZKOPODLAŽNÝCH RODINNÝCH DOMOCH
			PLOCHY BÝVANIA V BYTOVÝCH DOMOCH
			PLOCHY S PREVAHOU OBČIANSKEJ VYBAVENOSTI
			PLOCHY S PREVAHOU REKREAČIE A CR
			PLOCHY S PREVAHOU ŠPORTU A TELOVÝCHOVY
			PLOCHY CINTORÍNŮV
			PLOCHY ZARIADENÍ POĽNOHOSPODÁRSKEJ VÝROBY
			PLOCHY VÝROBY, SKLADOV, ZARIADENÍ TECHNICEJ VYBAVENOSTI, SKLÁDKO ODPADU
			ORNÁ PÓDA
			TRVALÉ TRÁVNE PORASTY
			PLOCHY VEREJNE NEDOSTUPNEJ ZELENE(ZÁHRADY)
			PLOCHY VEREJNE DOSTUPNEJ ZELENE
			PLOCHY LESOV
			LÍNIA VÝŠŠEJ ZELENE
			SOLITÉRY ZELENE
			SKUPINY VEGETÁCIE (BREHOVÝ PORAST, NELESNÁ DREVINOVÁ VEGETÁCIA)
			PRIESTOROVÁ DOMINANTA
			VÝZNAMNÝ POHLADOVÝ UHOL
			VÝZNAMNÁ KRAJINNÁ/SÍDELNÁ/ PANORÁMA
			VODNÉ TOKY
			PLOCHY VEREJNÝCH PRIESTOROV S PRIORITOU AUTOMOBILOVÉHO POHYBU
			POĽNÉ CESTY
			PLOCHY VEREJNÝCH PRIESTOROV S PRIORITOU PEŠIEHO POHYBU
			PARKOVISKO
			SPEVNENÉ PLOCHY
			MOST
			ZASTÁVKA SAD
			LYŽIARSKÉ VLEKY
			ZJAZDOVÉ LYŽIARSKÉ TRATE
			CYKLISTICKÁ TRASA
			ZBER SEPAROVANÉHO ODPADU
			OZNAČENIE VEREJNOPROSPEŠNÝCH STAVIEB
			OZNAČENIE NEZASTAVATELNÝCH PLOCH

LEGENDA

1.VYMEDZUJÚCE JAVY

STAV	NÁVRH	VÝHLAD	
			HRANICA KATASTRÁLNEHO ÚZEMIA OBCE
			HRANICA ZASTAVANÉHO ÚZEMIA OBCE K 1.1.1990
			HRANICA ZASTAVANÉHO ÚZEMIA OBCE
			HRANICA RIEŠENÉHO ÚZEMIA
			HRANICA OCHRANNÉHO PÁSMO
			HRANICE REGULOVANÝCH PRIESTOROV
			OZNAČENIE REGULOVANÝCH PRIESTOROV
			OZNAČENIE ULÍC
			OCHRANNÉ PÁSMO VODNÝCH ZDROJOV II. STUPEŇ - VONKAJŠIE

2.LEGISLATÍVNE REGULATÍVY

			HRANICE PARCEL
			KULTÚRNA PAMiatKA PODĽA ÚZKP
			1. POMNÍK SNP
			2. DOM ĽUDOVÝ
			3. DOM ĽUDOVÝ
			4. ROLNÍCKY DOM

ZOZNAM HLAVNÝCH FUNKCIÍ

BI	-	BÝVANIE INDIVIDUÁLNE
BH	-	BÝVANIE HROMADNÉ
OV	-	OBČIANSKA VYBAVENOSŤ-ZARIADENIA MALOOBCHODU A SLUŽIEB BEZ VPLYVU NA OKOLIE
RS	-	REKREAČIA (UBYTOVACIE SLUŽBY) A ŠPORT REKREAČNÝ
TDV	-	TECHNICKÁ A DOPRAVNÁ VYBAVENOSŤ - PARKOVISKÁ, GARÁŽE, ZASTÁVKY SAD
V	-	VÝROBA A SKLADY-ĽAHKÉ,NEZÁVADNÉ URČENÉ PRE MALÉ PREVÁDZKY,NEZAŤAŽUJÚCE ŽIVOTNÉ PROSTREDIE
VS	-	VÝROBA A SLUŽBY S OBMEDZENÝM VPLYVOM NA OKOLIE (PREVÁDZKARNE DROBNEJ REMESENEJ VÝROBY A SLUŽIEB)
ZV	-	ZELEŇ VEREJNÁ (BREHOVÁ, IZOLAČNÁ)
ZS	-	ZELEŇ SUKROMNÁ
PHS	-	POĽNOHOSPODÁRSKE SAMOZÁSOBITEĽSTVO PRI BÝVANÍ (ZÁHRADKA,CHOV VÝHDYŇ,ZAJACE)

4. VODNÉ HOSPODÁRSTVO

STAV	NÁVRH	VÝHLAD	
			VODOJEM OBEČNÝ
			VODOJEM SKUPINOVÝ
			ROZVÁDZACIE VODOVODNÉ POTRUBIE UŽITKOVEJ VODY
			ROZVÁDZACIE VODOVODNÉ POTRUBIE PITNEJ VODY
			HLAVNÝ KANALIZAČNÝ ZBERAČ
			KANALIZAČNÝ ZBERAČ
			ČISTIČKA ODPADOVÝCH VÔD

5. ENERGETIKA

STAV	NÁVRH	VÝHLAD	
			ELEKTRICKÉ VEDENIE VN VZDUŠNÉ
			ELEKTRICKÉ VEDENIE VN KÁBLOVÉ
			ELEKTRICKÉ VEDENIE VN VZDUŠNÉ PRELOŽIŤ
			TRANSFORMAČNÉ STANICE
			ELEKTRICKÉ VEDENIE NN VZDUŠNÉ
			ELEKTRICKÉ VEDENIE NN KÁBLOVÉ
			OPTICKÝ KÁBEL (TELEFÓNŇY)
			SLABOPRÚDOVÉ VEDENIE (MIESTNÝ ROZHĽAS)
			STL PLYNOVOD

LEGENDA OBJEKTŮV

	EXISTUJÚCE OBJEKTY
	NAVRHOVANÉ OBJEKTY

VEREJNOPROSPEŠNÉ STAVBY

1. PRE DOPRAVU

VS 1.1.	REKONŠTRUKCIA CESTY III/059008
VS 1.2.	REKONŠTRUKCIA OSTATNÝCH MIESTNYCH KOMUNIKÁCIÍ
VS 1.3.	REALIZÁCIA NAVRHOVANÝCH MIESTNYCH KOMUNIKÁCIÍ A CHODNÍKOV

2. PRE TECHNICKÚ VYBAVENOSŤ

VS 2.1.	VYBUDOVANIE KANALIZÁCIE
VS 2.2.	ROZŠÍRENIE ROZVODU VODY
VS 2.3.	ROZŠÍRENIE A PRELOŽENIE ELEKTRICKÝCH ROZVODOV
VS 2.4.	VYBUDOVANIE 23 NAVRH. TRANSFORMÁTOROVÝCH STANÍC (TS) A ZOKRUHOVANIE ELEKTRICKÝCH ROZVODOV VN
-TS 12 - OU.03	-TS 26 - OU.31
-TS 13 - OU.01	-TS 27 - OU.28
-TS 14 - OU.04	-TS 28 - OU.25
-TS 15 - OU.05	-TS 29 - OU.17
-TS 16 - OU.06	-TS 30 - OU.15
-TS 17 - OU.13	-TS 31 - OU.09
-TS 18 - OU.22	-TS 32 - RU.07
-TS 19 - OU.17	-TS 33 - OU.20
-TS 20 - OU.22	-TS 34 - RU.05
-TS 21 - OU.25	
-TS 22 - OU.24	
-TS 23 - OU.28	
-TS 24 - OU.29	
-TS 25 - OU.29	

VS 2.5. VYBUDOVANIE ROZVODU PLYNU

3. PRE BÝVANIE A OBČIANSKU VYBAVENOSŤ

VS 3.1.	DODROBŇAŤ CENTRÁLNU ZÓNU PRED OBEČNÝM ÚRADOM (OU.17)
VS 3.2.	REALIZÁCIA NÁJOMNÝH BYTOV POD ZELENÝM (OU.10)
VS 3.3.	ROZŠÍRENIE CINTORÍNA PRI KOSTOLE (OU.15)

4. PRE VEREJNÚ ZELEŇ

VS 4.1.	ASANÁCIA SKLÁDKO TKOV
VS 4.2.	DOPĽNIŤ A UDRŽIAVAŤ BREHOVÉ PORASTY VODNÝCH TOKOV
VS 4.3.	REALIZÁCIA A ÚDRŽBA PARKOVEJ ZELENE PRI OBEČNOM ÚRADE (OU.17)
VS 4.4.	DOPĽNIŤ IZOLAČNÚ ZELEŇ OKOLO VŠETKÝCH CINTORÍNOV

STAV	NÁVRH	VÝHLAD	
			HRANICA RIEŠENÉHO ÚZEMIA
			PLOCHA IBV NA ZRUŠENIE
			KOMUNIKÁCIE NA ZRUŠENIE

PRIESTOROVÉ REGULATÍVY			
			KÓD REGULOVANÉHO PRIESTORU
			HLAVNÁ FUNKCIA + % ZASTÚPENIE
			PODLAŽNOSŤ
			KOEFICIENT ZASTAVANOSTI
			DOPĽNKOVÁ FUNKCIA
			OZNAČENIE REGULOVANÉHO PRIESTORU

Architektonický ateliér **AUT** A.Hliž 13, 040 01 Žilina

ZAD č.1 ÚZEMNÝ PLÁN OBCE LIPTOVSKÁ LÚŽŇA

NÁZOV VÝKRESU
KOMPLEXNÝ VÝKRES PRIESTOROVÉHO USPORIADANIA
A FUNKČNÉHO VYUŽITIA ZASTAVANÉHO ÚZEMIA VYZNAČENOU
ZÁVÄZNOU ČASŤOU A VEREJNOPROSPEŠNÉ STAVBY

OBJEDNÁVATEĽ DOKUMENTÁCIE:	OBEC - LIPTOVSKÁ LÚŽŇA
AUTORI RIEŠENIA:	ING.ARCH. PETER KRAJČ, ING.ARCH./MARIÁN PIVARČI
ODBORNÁ SPOLUPRÁCA:	ING.PETER GAŽÍK, ING.FRANTIŠEK URBANÍK, ING.STANISLAV HOŠALA JANKA RECHTORÍKOVÁ, ING.STANISLAV TABAČEK, ZUZANA TAKÁČOVÁ

ČÍSLO ZÁKAZKY	277 - 22
DÁTUM	OKTÓBER 2018
MIERKA VÝKRESU	1 : 5 000
ČÍSLO VÝKRESU	3

