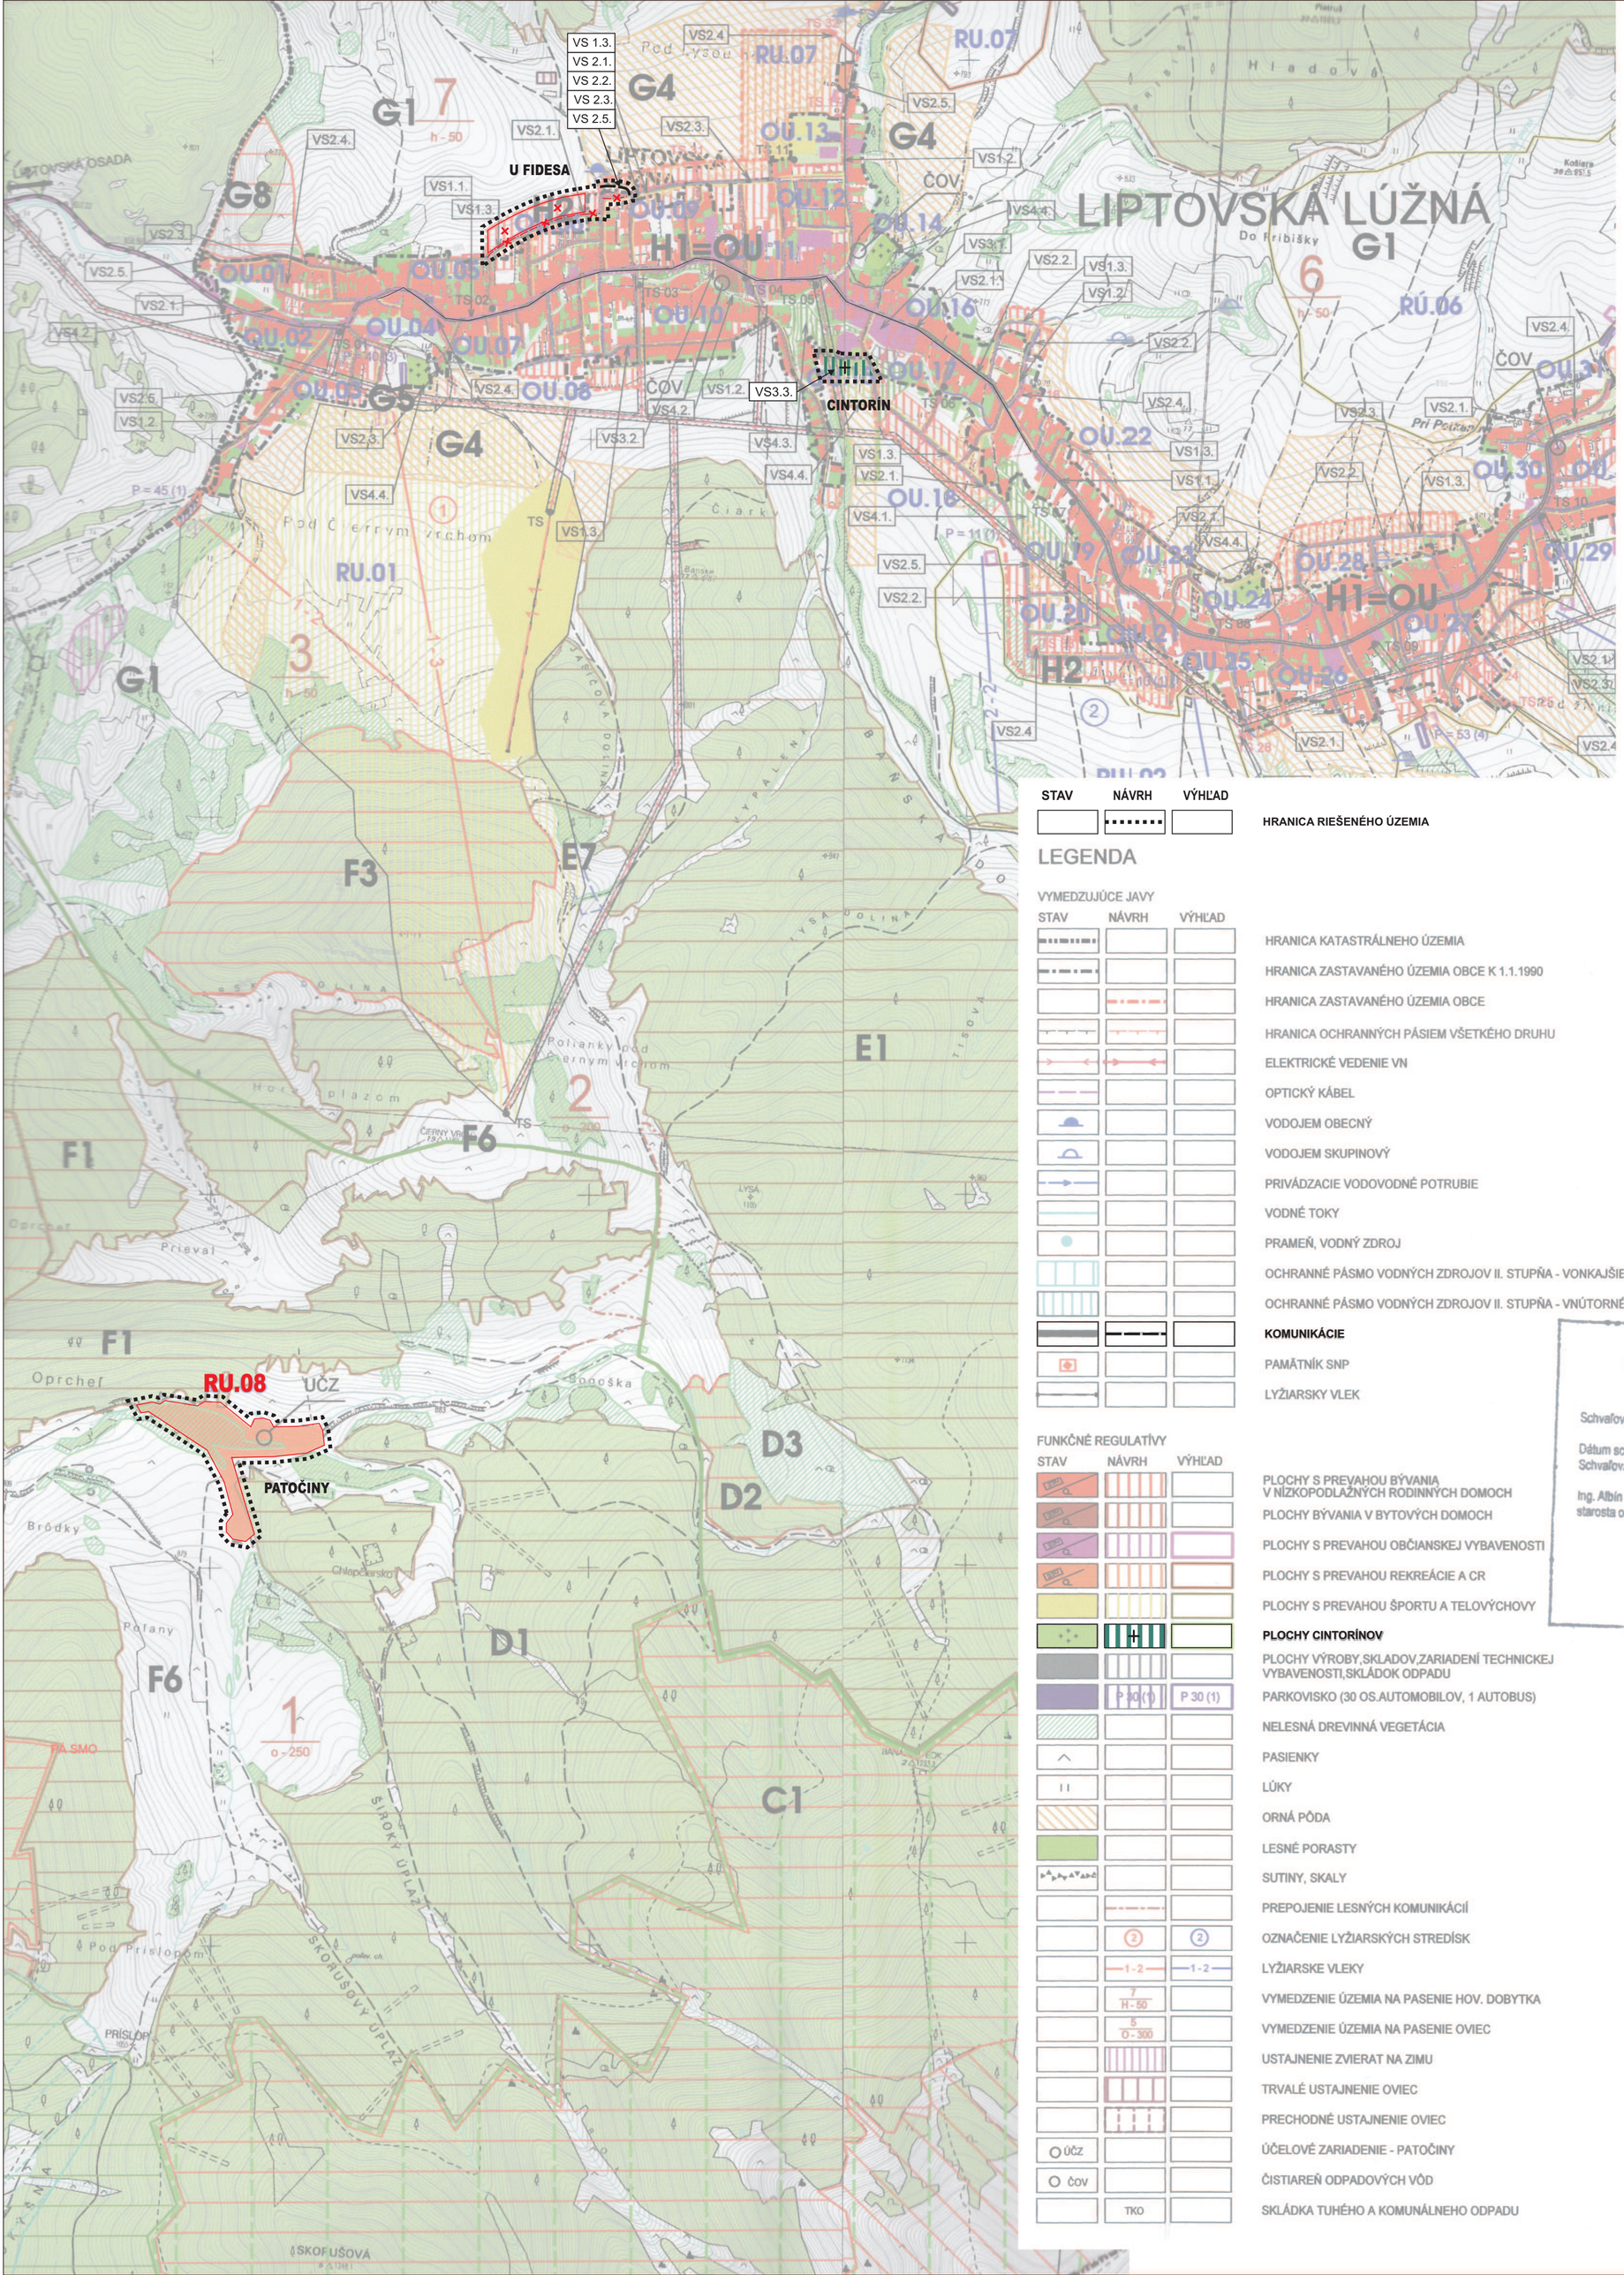

UOP - ÚZEMIE OCHRANY PRÍRODY A VOLNEJ KRAJINY

A - PÁSMO KOSODREVINY,HÔĽNE-EFP NAPANT A2

A1 - PORASTY KOSODREVINY A HOLE,ÚZEMIE NAPANT,NATURA 2000-NÁVRH,CHRÁNENÉ VTÁČIE ÚZEMIE-NÁVRH
A2 - PORASTY KOSODREVINY OCHRANNÉ PÁSMO VODNÝCH ZDROJOV II.STUPŇA,ÚZEMIE NAPANT,NATURA 2000-NÁVRH,CHVÚ-NÁVRH
A3 - PORASTY KOSODREVINY,NPR SALATÍN,ÚZEMIE NAPANT,NATURA 2000-NÁVRH,CHVÚ-NÁVRH

B - LESY POD HORNOU HRANICOU LESA-EFP NAPANT 3

B1 - OCHRANNÉ LESY VYSOKOHORSKÝCH SMREČÍN,ÚZEMIE NATURA 2000-NÁVRH,CHVÚ-NÁVRH
B2 - OCHRANNÉ LESY VYSOKOHORSKÝCH SMREČÍN,ÚZEMIE NATURA 2000-NÁVRH,CHVÚ-NÁVRH,OP VODNÝCH ZDROJOV II.STUPŇA
B3 - OCHRANNÉ LESY VYSOKOHORSKÝCH SMREČÍN,ÚZEMIE NATURA 2000-NÁVRH,CHVÚ-NÁVRH,NPR SALATÍN

C - LESY V 6.VEGETAČNOM LESNOM STUPNI NA SILIKÁTOVÝCH A KARBONATOVÝCH HORNINÁCH-EFP NAPANT A4

C1 - OCHRANNÉ LESY V 6.VLS,ÚZEMIE NATURA 2000-NÁVRH,CHRÁNENÉ VTÁČIE ÚZEMIE-NÁVRH
C2 - OCHRANNÉ LESY V 6.VLS,ÚZEMIE NATURA 2000-NÁVRH,CHRÁNENÉ VTÁČIE ÚZEMIE-NÁVRH,NPR SALATÍN
C3 - OCHRANNÉ LESY V 6.VLS V KORYTNICI,CHRÁNENÉ VTÁČIE ÚZEMIE-NÁVRH
C4 - TRVALÉ TRÁVNE PORASTY V 6.VLS.,ÚZEMIE NATURA 2000-NÁVRH,CHVÚ-NÁVRH,NPR SALATÍN-LÚKY POD SALATÍNOM

D - LESY NA KREMENCOCH-EFP NAPANT B4

D1 - HOSPODÁRSKE LESY,CHRÁNENÉ VTÁČIE ÚZEMIE-NÁVRH
D2 - OCHRANNÉ LESY,CHRÁNENÉ VTÁČIE ÚZEMIE-NÁVRH
D3 - TRVALÉ TRAVNÉ PORASTY,CHRÁNENÉ VTÁČIE ÚZEMIE-NÁVRH

E - ZMIEŠANÉ LESY NA KRYŠTALINIKU-EFP NAPANT C8

E1 - HOSPODÁRSKE LESY,OCHRANNÉ PÁSMO NAPANT, CHRÁNENÉ VTÁČIE ÚZEMIE-NÁVRH
E2 - HOSPODÁRSKE LESY,OCHRANNÉ PÁSMO NAPANT, OCHRANNÉ PÁSMO VODNÝCH ZDROJOV,CHRÁNENÉ VTÁČIE ÚZEMIE-NÁVRH
E3 - OCHRANNÉ LESY,OCHRANNÉ PÁSMO NAPANT, CHRÁNENÉ VTÁČIE ÚZEMIE-NÁVRH
E4 - OCHRANNÉ LESY,OCHRANNÉ PÁSMO NAPANT, OCHRANNÉ PÁSMO VODNÝCH ZDROJOV,CHRÁNENÉ VTÁČIE ÚZEMIE-NÁVRH
E5 - LESY OSOBITNÉHO URČENIA,OCHRANNÉ PÁSMO NAPANT, CHRÁNENÉ VTÁČIE ÚZEMIE-NÁVRH
E6 - LESY OSOBITNÉHO URČENIA, OCHRANNÉ PÁSMO NAPANT, OP VODNÝCH ZDROJOV,CHRÁNENÉ VTÁČIE ÚZEMIE-NÁVRH
E7 - TRVALÉ TRÁVNE PORASTY, OCHRANNÉ PÁSMO NAPANT,CHRÁNENÉ VTÁČIE ÚZEMIE-NÁVRH
E8 - TRVALÉ TRÁVNE PORASTY, OCHRANNÉ PÁSMO NAPANT, OP VODNÝCH ZDROJOV,CHRÁNENÉ VTÁČIE ÚZEMIE-NÁVRH

F - ZMIEŠANÉ LESY NA KARBONÁTOCH-EFP NAPANT C7

F1 - HOSPODÁRSKE LESY,OCHRANNÉ PÁSMO NAPANT, CHRÁNENÉ VTÁČIE ÚZEMIE-NÁVRH
F2 - HOSPODÁRSKE LESY,OCHRANNÉ PÁSMO NAPANT, OCHRANNÉ PÁSMO VODNÝCH ZDROJOV,CHRÁNENÉ VTÁČIE ÚZEMIE-NÁVRH
F3 - OCHRANNÉ LESY,OCHRANNÉ PÁSMO NAPANT, CHRÁNENÉ VTÁČIE ÚZEMIE-NÁVRH
F4 - OCHRANNÉ LESY,OCHRANNÉ PÁSMO NAPANT, OP VODNÝCH ZDROJOV,CHRÁNENÉ VTÁČIE ÚZEMIE-NÁVRH
F5 - LESY OSOBITNÉHO URČENIA V KORYTNICI,CHRÁNENÉ VTÁČIE ÚZEMIE-NÁVRH
F6 - TRVALÉ TRÁVNE PORASTY,OCHRANNÉ PÁSMO NAPANT,CHRÁNENÉ VTÁČIE ÚZEMIE-NÁVRH

G - PRIESTORY EFP NAPANT C4 OKREM INTRAVILÁNU OBCE LIPTOVSKÁ LÚŽNA

G1 - TRVALÉ TRÁVNE PORASTY A NELESNÁ DREV.VEGETÁCIA,OCHRANNÉ PÁSMO NAPANT, CHRÁNENÉ VTÁČIE ÚZEMIE-NÁVRH
G2 - TRVALÉ TRÁVNE PORASTY, OCHRANNÉ PÁSMO NAPANT, OCHRANNÉ PÁSMO VODNÝCH ZDROJOV,CHVÚ-NÁVRH
G3 - TRVALÉ TRÁVNE PORASTY, OCHRANNÉ PÁSMO NAPANT, OCHRANNÉ PÁSMO VODNÝCH ZDROJOV,CHVÚ-NÁVRH
G4 - ORNÁ PÔDA, OCHRANNÉ PÁSMO NAPANT,CHRÁNENÉ VTÁČIE ÚZEMIE-NÁVRH
G5 - ORNÁ PÔDA-NAJLEPŠIA BONITA, OCHRANNÉ PÁSMO NAPANT,CHRÁNENÉ VTÁČIE ÚZEMIE-NÁVRH
G6 - PRÍRODNÁ PAMIATKA-MEANDRE LÚŽŇANKY, OCHRANNÉ PÁSMO NAPANT,CHRÁNENÉ VTÁČIE ÚZEMIE-NÁVRH
G7 - HOSPODÁRSKE LESY,OCHRANNÉ PÁSMO NAPANT, CHRÁNENÉ VTÁČIE ÚZEMIE-NÁVRH
G8 - OCHRANNÉ LESY,OCHRANNÉ PÁSMO NAPANT, CHRÁNENÉ VTÁČIE ÚZEMIE-NÁVRH
G9 - OCHRANNÉ LESY,OCHRANNÉ PÁSMO NAPANT, OCHRANNÉ PÁSMO VODNÝCH ZDROJOV,CHRÁNENÉ VTÁČIE ÚZEMIE-NÁVRH
G10-TRVALÉ TRÁVNE PORASTY ZARASTENÉ LESOM,OCHRANNÉ PÁSMO NAPANT, CHRÁNENÉ VTÁČIE ÚZEMIE-NÁVRH

H - ZASTAVANÉ ÚZEMIE OBCE LIPTOVSKÁ LÚŽNA

H1 - SÚČASNÉ ZASTAVANÉ ÚZEMIE LIPTOVSKEJ LÚŽNEJ - VIĎ OU, RU
H2 - NÁVRH ROZŠÍRENIA ZASTAVANÉHO ÚZEMIA LIPTOVSKEJ LÚŽNEJ
H3 - ZASTAVANÉ ÚZEMIE KORYTNICE

I - KORIDOR VODNÉHO TOKU KORYTNICA,OCHRANNÉ PÁSMO NAPANT,CHVÚ-NÁVRH

STAV	NÁVRH	VÝHĽAD	
			HRANICA RIEŠENÉHO ÚZEMIA

LEGENDA

VYMEDZUJÚCE JAVY

STAV	NÁVRH	VÝHĽAD	
			HRANICA KATASTRÁLNEHO ÚZEMIA
			HRANICA ZASTAVANÉHO ÚZEMIA OBCE K 1.1.1990
			HRANICA ZASTAVANÉHO ÚZEMIA OBCE
			HRANICA OCHRANNÝCH PÁSIEM VŠETKÉHO DRUHU
			ELEKTRICKÉ VEDENIE VN
			OPTICKÝ KÁBEL
			VODOJEM OBECNÝ
			VODOJEM SKUPINOVÝ
			PRIVÁDZACIE VODOVODNÉ POTRUBIE
			VODNÉ TOKY
			PRAMEŇ, VODNÝ ZDROJ
			OCHRANNÉ PÁSMO VODNÝCH ZDROJOV II. STUPŇA - VONKAJŠIE
			OCHRANNÉ PÁSMO VODNÝCH ZDROJOV II. STUPŇA - VNÚTORNÉ
			KOMUNIKÁCIE
			PAMÄTNÍK SNP
			LYŽIARSKY VLEK

FUNKČNÉ REGULATÍVY

STAV	NÁVRH	VÝHĽAD	
			PLOCHY S PREVAHOU BÝVANIA V NÍZKOPODLAŽNÝCH RODINNÝCH DOMOCH
			PLOCHY BÝVANIA V BYTOVÝCH DOMOCH
			PLOCHY S PREVAHOU OBČIANSKEJ VYBAVENOSTI
			PLOCHY S PREVAHOU REKREÁCIE A CR
			PLOCHY S PREVAHOU ŠPORTU A TELOVÝCHOVY
			PLOCHY CINTORÍNOV
			PLOCHY VÝROBY,SKLADOV,ZARIADENÍ TECHNICKEJ VYBAVENOSTI,SKLÁDOK ODPADU
	P 30 (1)	P 30 (1)	PARKOVISKO (30 OS.AUTOMOBILOV, 1 AUTOBUS)
			NELESNÁ DREVINNÁ VEGETÁCIA
			PASIENKY
			LÚKY
			ORNÁ PÔDA
			LESNÉ PORASTY
			SUTINY, SKALY
			PREPOJENIE LESNÝCH KOMUNIKÁCIÍ
	2	2	OZNAČENIE LYŽIARSKÝCH STREDÍSK
	1 - 2	1 - 2	LYŽIARSKE VLEKY
	7 / H - 50		VYMEDZENIE ÚZEMIA NA PASENIE HOV. DOBYTKA
	5 / O - 300		VYMEDZENIE ÚZEMIA NA PASENIE OVIEC
			USTAJNENIE ZVIERAT NA ZIMU
			TRVALÉ USTAJNENIE OVIEC
			PRECHODNÉ USTAJNENIE OVIEC
ÚČZ			ÚČELOVÉ ZARIADENIE - PATOČINY
ČOV			ČISTIAREŇ ODPADOVÝCH VÔD
	TKO		SKLÁDKA TUHÉHO A KOMUNÁLNEHO ODPADU

STAV	NÁVRH	VÝHĽAD	
	×		**JAVY NA ZRUŠENIE**
	VS1.3.		**OZNAČENIE VEREJNOPROSPEŠNÝCH STAVIEB**
	RU.08		**OZNAČENIE REGULOVANÝCH PRIESTOROV**

OCHRANA PRÍRODY

STAV	NÁVRH	VÝHĽAD	
			HRANICA CHRÁNENÉHO VTÁČIEHO ÚZEMIA - NÍZKE TATRY
			HRANICA VLASTNÉHO ÚZEMIA NAPANT- u
			HRANICA ÚZEMÍ NATURA 2000 (NÍZKE TATRY, SALATÍN, TLSTÁ)
			NADREGIONÁLNE BIOCENTRUM (DUMBIERSKE NÍZKE TATRY)
			REGIONÁLNE BIOCENTRUM (SALATÍN, TLSTÁ)
			NPR SALATÍN
			PP MEANDRE LÚŽŇANKY
			OCHRANNÉ PÁSMO TECHNICKÉHO CHARAKTERU
			OCHRANNÉ PÁSMO HYGIENICKÉHO CHARAKTERU
			OBLASŤ MINERÁLNYCH VOD - KÚPELE KORYTNICA
			OCHRANNÉ LESY
			LESY OSOBITNÉHO URČENIA
			PÁSMO KOSODREVINY
			HOSPODÁRSKE LESY

SCHVAĽOVACIA DOLOŽKA
ÚPN-O LIPTOVSKÁ LÚŽNA

Schvaľovací orgán: OBECNÉ ZASTUPITEĽSTVO V LIPTOVSKEJ LÚŽNEJ
Dátum schválenia: 6.5. 2009
Schvaľovací protokol: VZN OBCE LIPTOVSKÁ LÚŽNA č. 5/2009
Ing. Albín Husarčík, starosta obce

OBEC LIPTOVSKÁ LÚŽNA

Architektonický ateliér AUT Žitná 13, 010 01 Žilina

ZAD č.1

NÁZOV DOKUMENTÁCIE

ÚZEMNÝ PLÁN OBCE
LIPTOVSKÁ LÚŽNA

NÁZOV VÝKRESU

KOMPLEXNÝ VÝKRES PRIESTOROVÉHO USPORIADANIA A FUNKČNÉHO VYUŽITIA KATASTRÁLNEHO ÚZEMIA VYZNAČENOU ZÁVÄZNOU ČASŤOU A VEREJNOPROSPEŠNÉ STAVBY

OBJEDNÁVATEĽ DOKUMENTÁCIE:
OBEC - LIPTOVSKÁ LÚŽNA

AUTORI RIEŠENIA:
ING.ARCH. PETER KRAJČ, ING.ARCH. MARIÁN PIVARČI

ODBORNÁ SPOLUPRÁCA::
ING.PETER GAŽÍK, ING.FRANTIŠEK URBANÍK, ING.STANISLAV HOŠALA
JANKA RECHTORIKOVÁ, ZUZANA TAKÁČOVÁ

ČÍSLO ZÁKAZKY: 277 - 22
DÁTUM: MÁJ 2018
MIERKA VÝKRESU: 1 : 10 000
ČÍSLO VÝKRESU: 2

Ing. arch. Marián GOČ autorizovaný architekt 0078 AA

2

Mapový podklad © Úrad geodézie, kartografie a katastra Slovenskej republiky