


ÚZEMNÝ PLÁN OBCE
STAŠKOV
KONCEPT

STAV	NÁVRH	VÝHLAD	
			HRANICA RIEŠENÉHO ÚZEMIA
			ŠTÁTNÁ HRANICA
			HRANICA ZASTAVANÉHO ÚZEMIA K 1.1.1990
			HRANICA KATASTRÁLNEHO ÚZEMIA
			HRANICA OCHRANNÝCH PÁSIEM
			NÁZOV MIESTNEJ ČASTI
			HRANICA CHKO
			ZASTAVANÉ PLOCHY
			CINTORIN
			VODNÉ TOKY
			ŽELEZIČNÁ TRAT' č. 128
			PLOCHY ŽSR
			ŽELEZIČNÁ STANICA/ZASTÁVKA
			CESTA II/487 (NÁVRH - VARIANT 1, VÝHLAD - VARIANT 2)
			CESTY III. TRIEDY
			VÝZNAMNÉ MIESTNE KOMUNIKÁCIE
			CESTY DO OSÁD
			OZNAČENIE FUNKČNEJ TRIEDY A KATEGÓRIE KOMUNIKÁCIE
			AUTOBUSOVÉ ZASTÁVKY SAD
			PARKOVISKÁ
			PEŠIE TRASY
			ZNAČKOVANÉ TURISTICKÉ CHODNÍKY
			TURISTICKÝ NÁUČNÝ CHODNÍK JOZEFA KRONER
			CYKLOTRASY
			CYKLOCHODNÍK STRIEBORNÁ KYSUCA
			IZOCHRÓNA PEŠEJ DOSTUPNOSTI 5 min
			IZOFÓNA HLUKU 50dB
			PROTIHLUKOVÁ STENA

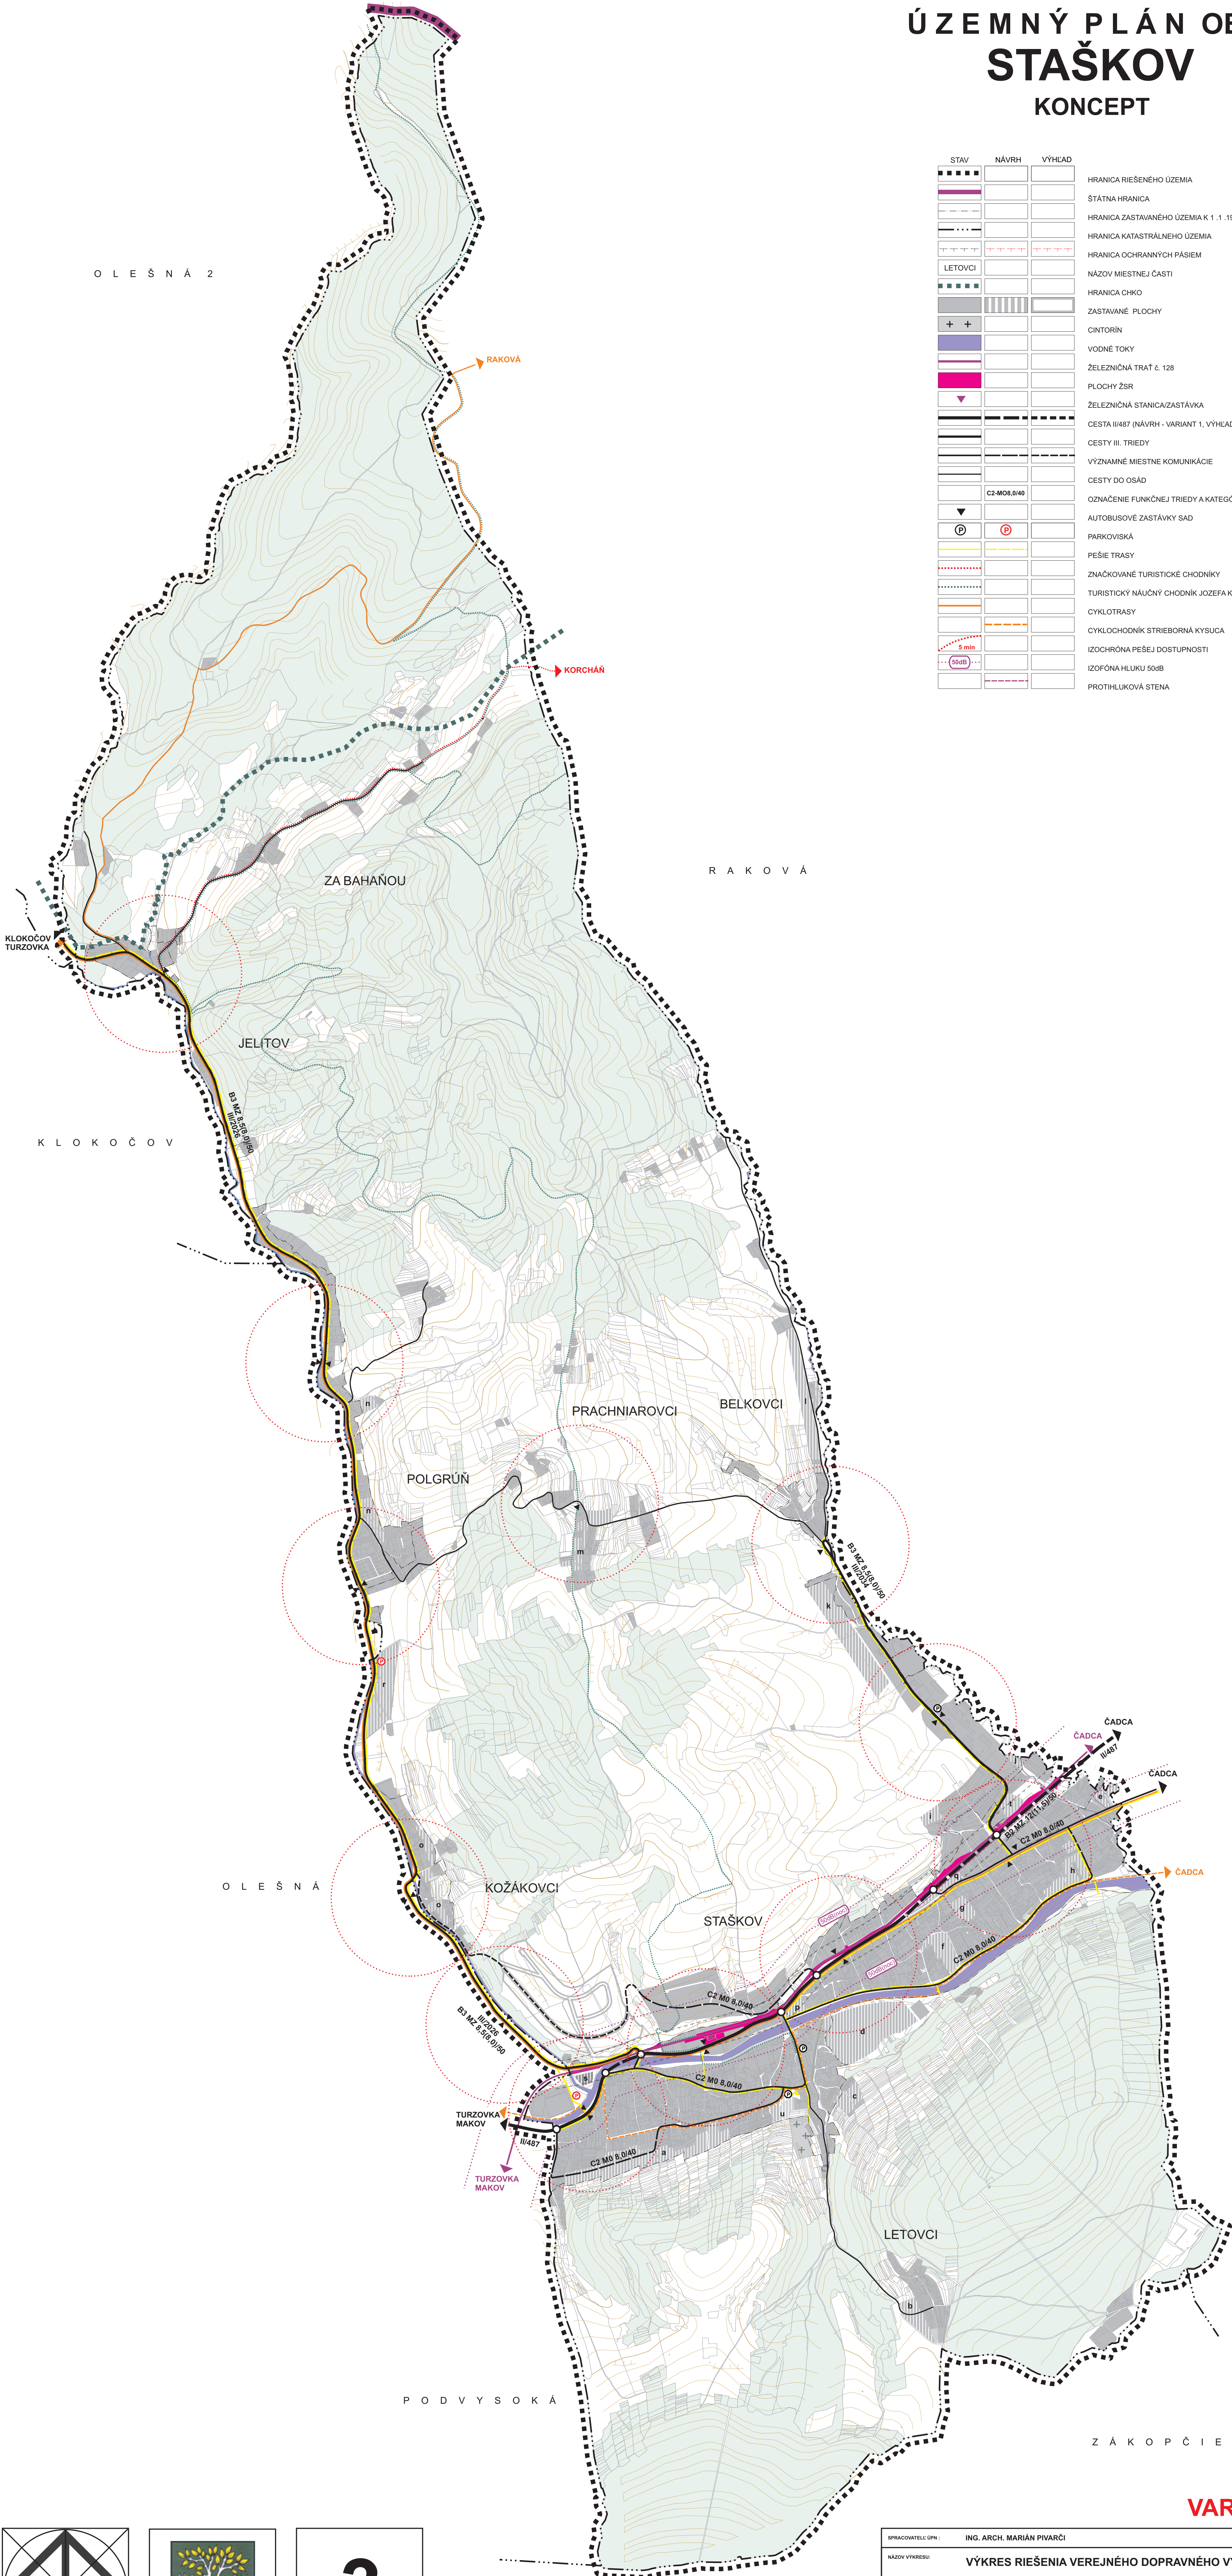

VARIANT 1

3

50m 250m 500m

SPRACOVATEĽ: OPN :		ING. ARCH. MARIÁN PIVARČÍ			
NÁZOV VÝKRESU:		VÝKRES RIEŠENIA VEREJNÉHO DOPRAVNÉHO VYBAVENIA			
NÁZOV DOKUMENTÁCIE:		ÚZEMNÝ PLÁN OBCE STAŠKOV KONCEPT			ROD SPRACOVANIA 04/2017
URBANIZMUS	DOPRAVA	VODNÉ HOSPODÁRSTVO	ENERGETIKA	OCHRANA PRÍRODY	MIERKA 1:10 000
ING. ARCH. M. PIVARČÍ	ING. R. TISO	ING. M. LEŠTÁCH	K. KOLLÁR		ING. ARCH. P. KRAJČ