


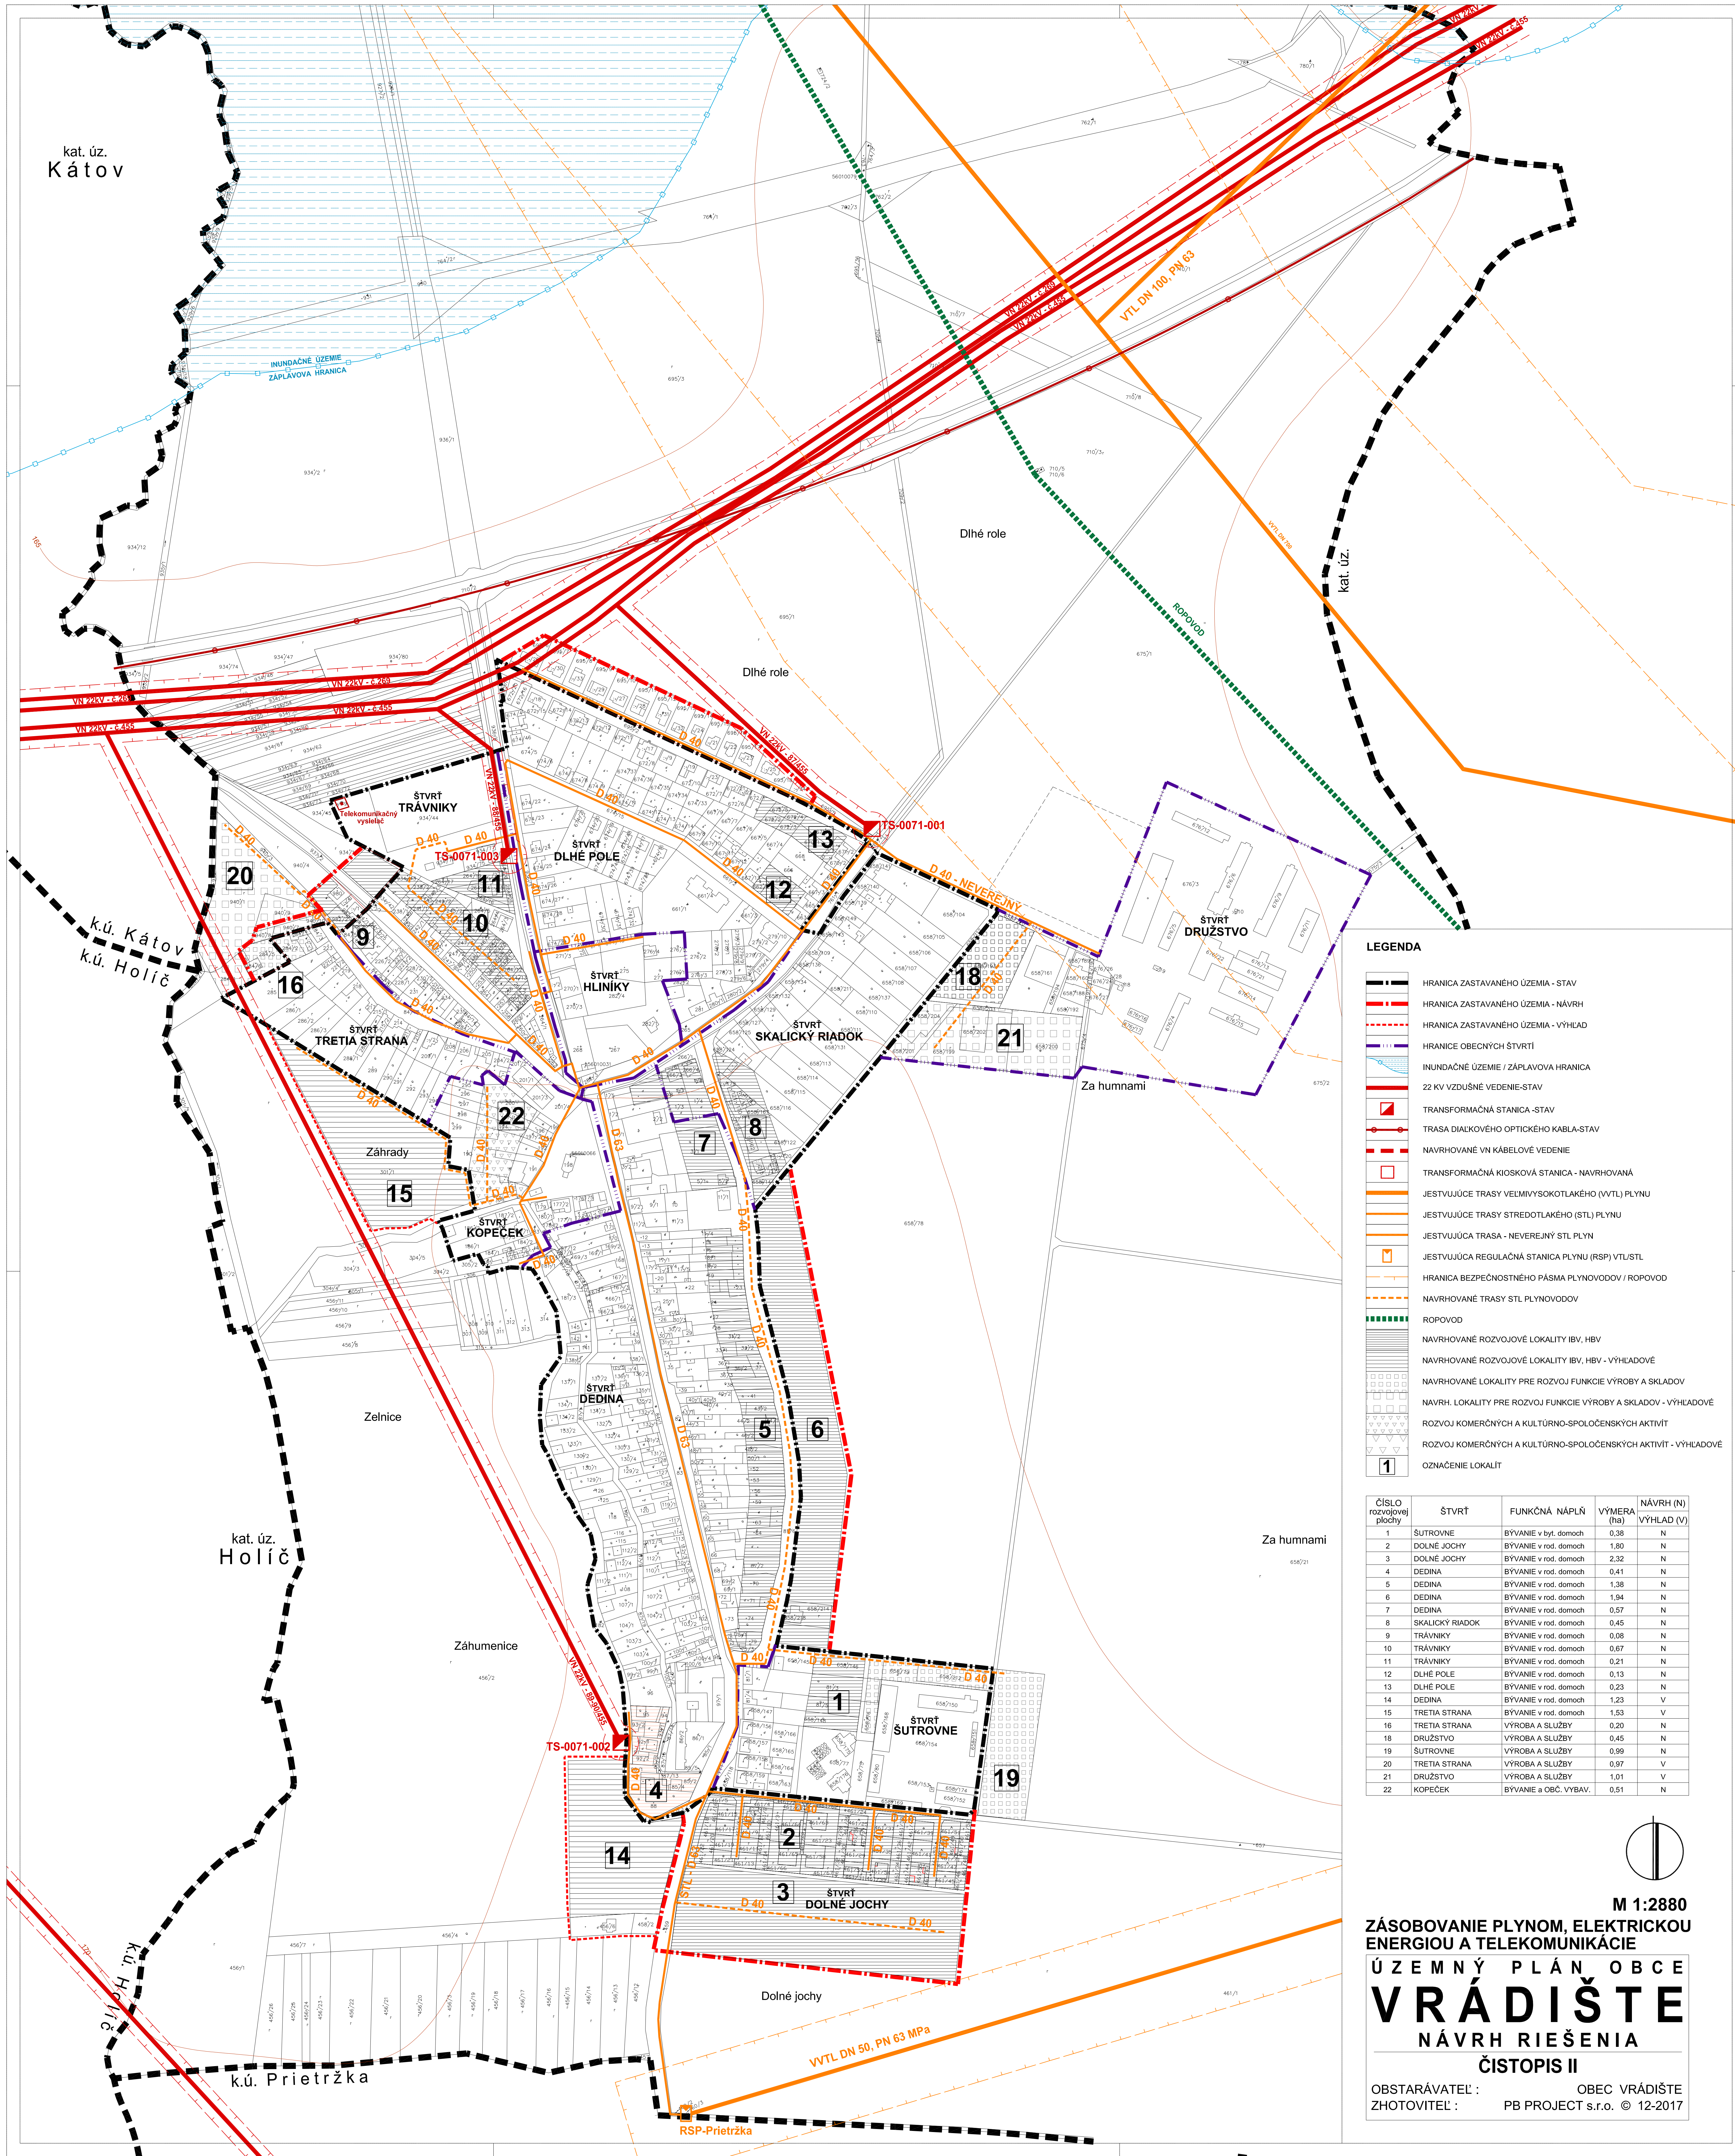


LEGENDA

- HRANICA ZASTAVANÉHO ÚZEMIA - STAV
- HRANICA ZASTAVANÉHO ÚZEMIA - NÁVRH
- HRANICA ZASTAVANÉHO ÚZEMIA - VÝHLAD
- HRANICE OBYČNÝCH ŠTVRTÍ
- INUNDACNÉ ÚZEMIE / ZÁPLAVOVA HRANICA
- 22 KV VZDUŠNÉ VEDENIE-STAV
- TRANSFORMAČNÁ STANICA -STAV
- TRASA DIALKOVÉHO OPTICKÉHO KABLA-STAV
- NAVROVANÉ VN KÁBELOVÉ VEDENIE
- TRANSFORMAČNÁ KIOSKOVÁ STANICA - NAVROVANÁ
- JESTVUJÚCE TRASY VELMIVYSOKOTLAKÉHO (VVTL) PLYNU
- JESTVUJÚCE TRASY STREDOTLAKÉHO (STL) PLYNU
- JESTVUJÚCA TRASA - NEVEREJNÝ STL PLYN
- JESTVUJÚCA REGULAČNÁ STANICA PLYNU (RSP) VTL/STL
- HRANICA BEZPEČNOSTNÉHO PÁSMO PLYNOVODOV / ROPOVOD
- NAVROVANÉ TRASY STL PLYNOVODOV
- ROPOVOD
- NAVROVANÉ ROZVOJOVÉ LOKALITY IBV, HBV
- NAVROVANÉ ROZVOJOVÉ LOKALITY IBV, HBV - VÝHLADOVÉ
- NAVROVANÉ LOKALITY PRE ROZVOJ FUNKCIE VÝROBY A SKLADOV
- NAVH. LOKALITY PRE ROZVOJ FUNKCIE VÝROBY A SKLADOV - VÝHLADOVÉ
- ROZVOJ KOMERČNÝCH A KULTÚRNO-SPOLOČENSKÝCH AKTIVÍT
- ROZVOJ KOMERČNÝCH A KULTÚRNO-SPOLOČENSKÝCH AKTIVÍT - VÝHLADOVÉ
- OZNAČENIE LOKALIT

ČÍSLO	ŠTVRT'	FUNKČNÁ NÁPLŇ	VÝMERA (ha)	NÁVRH (N)
1	ŠÚTROVNÉ	BYVANIE v byt. domoch	0,38	N
2	DOLNÉ JOCHY	BYVANIE v rod. domoch	1,80	N
3	DOLNÉ JOCHY	BYVANIE v rod. domoch	2,32	N
4	DEDINA	BYVANIE v rod. domoch	0,41	N
5	DEDINA	BYVANIE v rod. domoch	1,38	N
6	DEDINA	BYVANIE v rod. domoch	1,94	N
7	DEDINA	BYVANIE v rod. domoch	0,57	N
8	SKALICKÝ RIADOK	BYVANIE v rod. domoch	0,45	N
9	TRÁVNÍKY	BYVANIE v rod. domoch	0,08	N
10	TRÁVNÍKY	BYVANIE v rod. domoch	0,67	N
11	TRÁVNÍKY	BYVANIE v rod. domoch	0,21	N
12	DLHÉ POLE	BYVANIE v rod. domoch	0,13	N
13	DLHÉ POLE	BYVANIE v rod. domoch	0,23	N
14	DEDINA	BYVANIE v rod. domoch	1,23	V
15	TRETIA STRANA	BYVANIE v rod. domoch	1,53	V
16	TRETIA STRANA	VÝROBA A SLUŽBY	0,20	N
18	DRUŽSTVO	VÝROBA A SLUŽBY	0,45	N
19	ŠÚTROVNÉ	VÝROBA A SLUŽBY	0,99	N
20	TRETIA STRANA	VÝROBA A SLUŽBY	0,97	V
21	DRUŽSTVO	VÝROBA A SLUŽBY	1,01	V
22	KOPEČEK	BYVANIE a OBYČ. VÝBAV.	0,51	N

ČÍSLO	ŠTVRT'	FUNKČNÁ NÁPLŇ	VÝMERA (ha)	NÁVRH (N)
1	ŠÚTROVNÉ	BYVANIE v byt. domoch	0,38	N
2	DOLNÉ JOCHY	BYVANIE v rod. domoch	1,80	N
3	DOLNÉ JOCHY	BYVANIE v rod. domoch	2,32	N
4	DEDINA	BYVANIE v rod. domoch	0,41	N
5	DEDINA	BYVANIE v rod. domoch	1,38	N
6	DEDINA	BYVANIE v rod. domoch	1,94	N
7	DEDINA	BYVANIE v rod. domoch	0,57	N
8	SKALICKÝ RIADOK	BYVANIE v rod. domoch	0,45	N
9	TRÁVNÍKY	BYVANIE v rod. domoch	0,08	N
10	TRÁVNÍKY	BYVANIE v rod. domoch	0,67	N
11	TRÁVNÍKY	BYVANIE v rod. domoch	0,21	N
12	DLHÉ POLE	BYVANIE v rod. domoch	0,13	N
13	DLHÉ POLE	BYVANIE v rod. domoch	0,23	N
14	DEDINA	BYVANIE v rod. domoch	1,23	V
15	TRETIA STRANA	BYVANIE v rod. domoch	1,53	V
16	TRETIA STRANA	VÝROBA A SLUŽBY	0,20	N
18	DRUŽSTVO	VÝROBA A SLUŽBY	0,45	N
19	ŠÚTROVNÉ	VÝROBA A SLUŽBY	0,99	N
20	TRETIA STRANA	VÝROBA A SLUŽBY	0,97	V
21	DRUŽSTVO	VÝROBA A SLUŽBY	1,01	V
22	KOPEČEK	BYVANIE a OBYČ. VÝBAV.	0,51	N

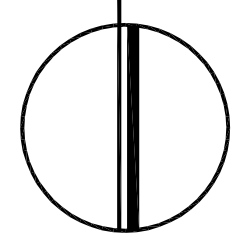

M 1:2880

ZÁSODOVANIE PLYNOM, ELEKTRICKOU ENERGIU A TELEKOMUNIKÁCIE

ÚZEMNÝ PLÁN OBCE

VRÁDIŠTE

NÁVRH RIEŠENIA

ČISTOPIS II

OBSTARÁVATEĽ : OBEC VRÁDIŠTE

ZHOTOVITEĽ : PB PROJECT s.r.o. © 12-2017