


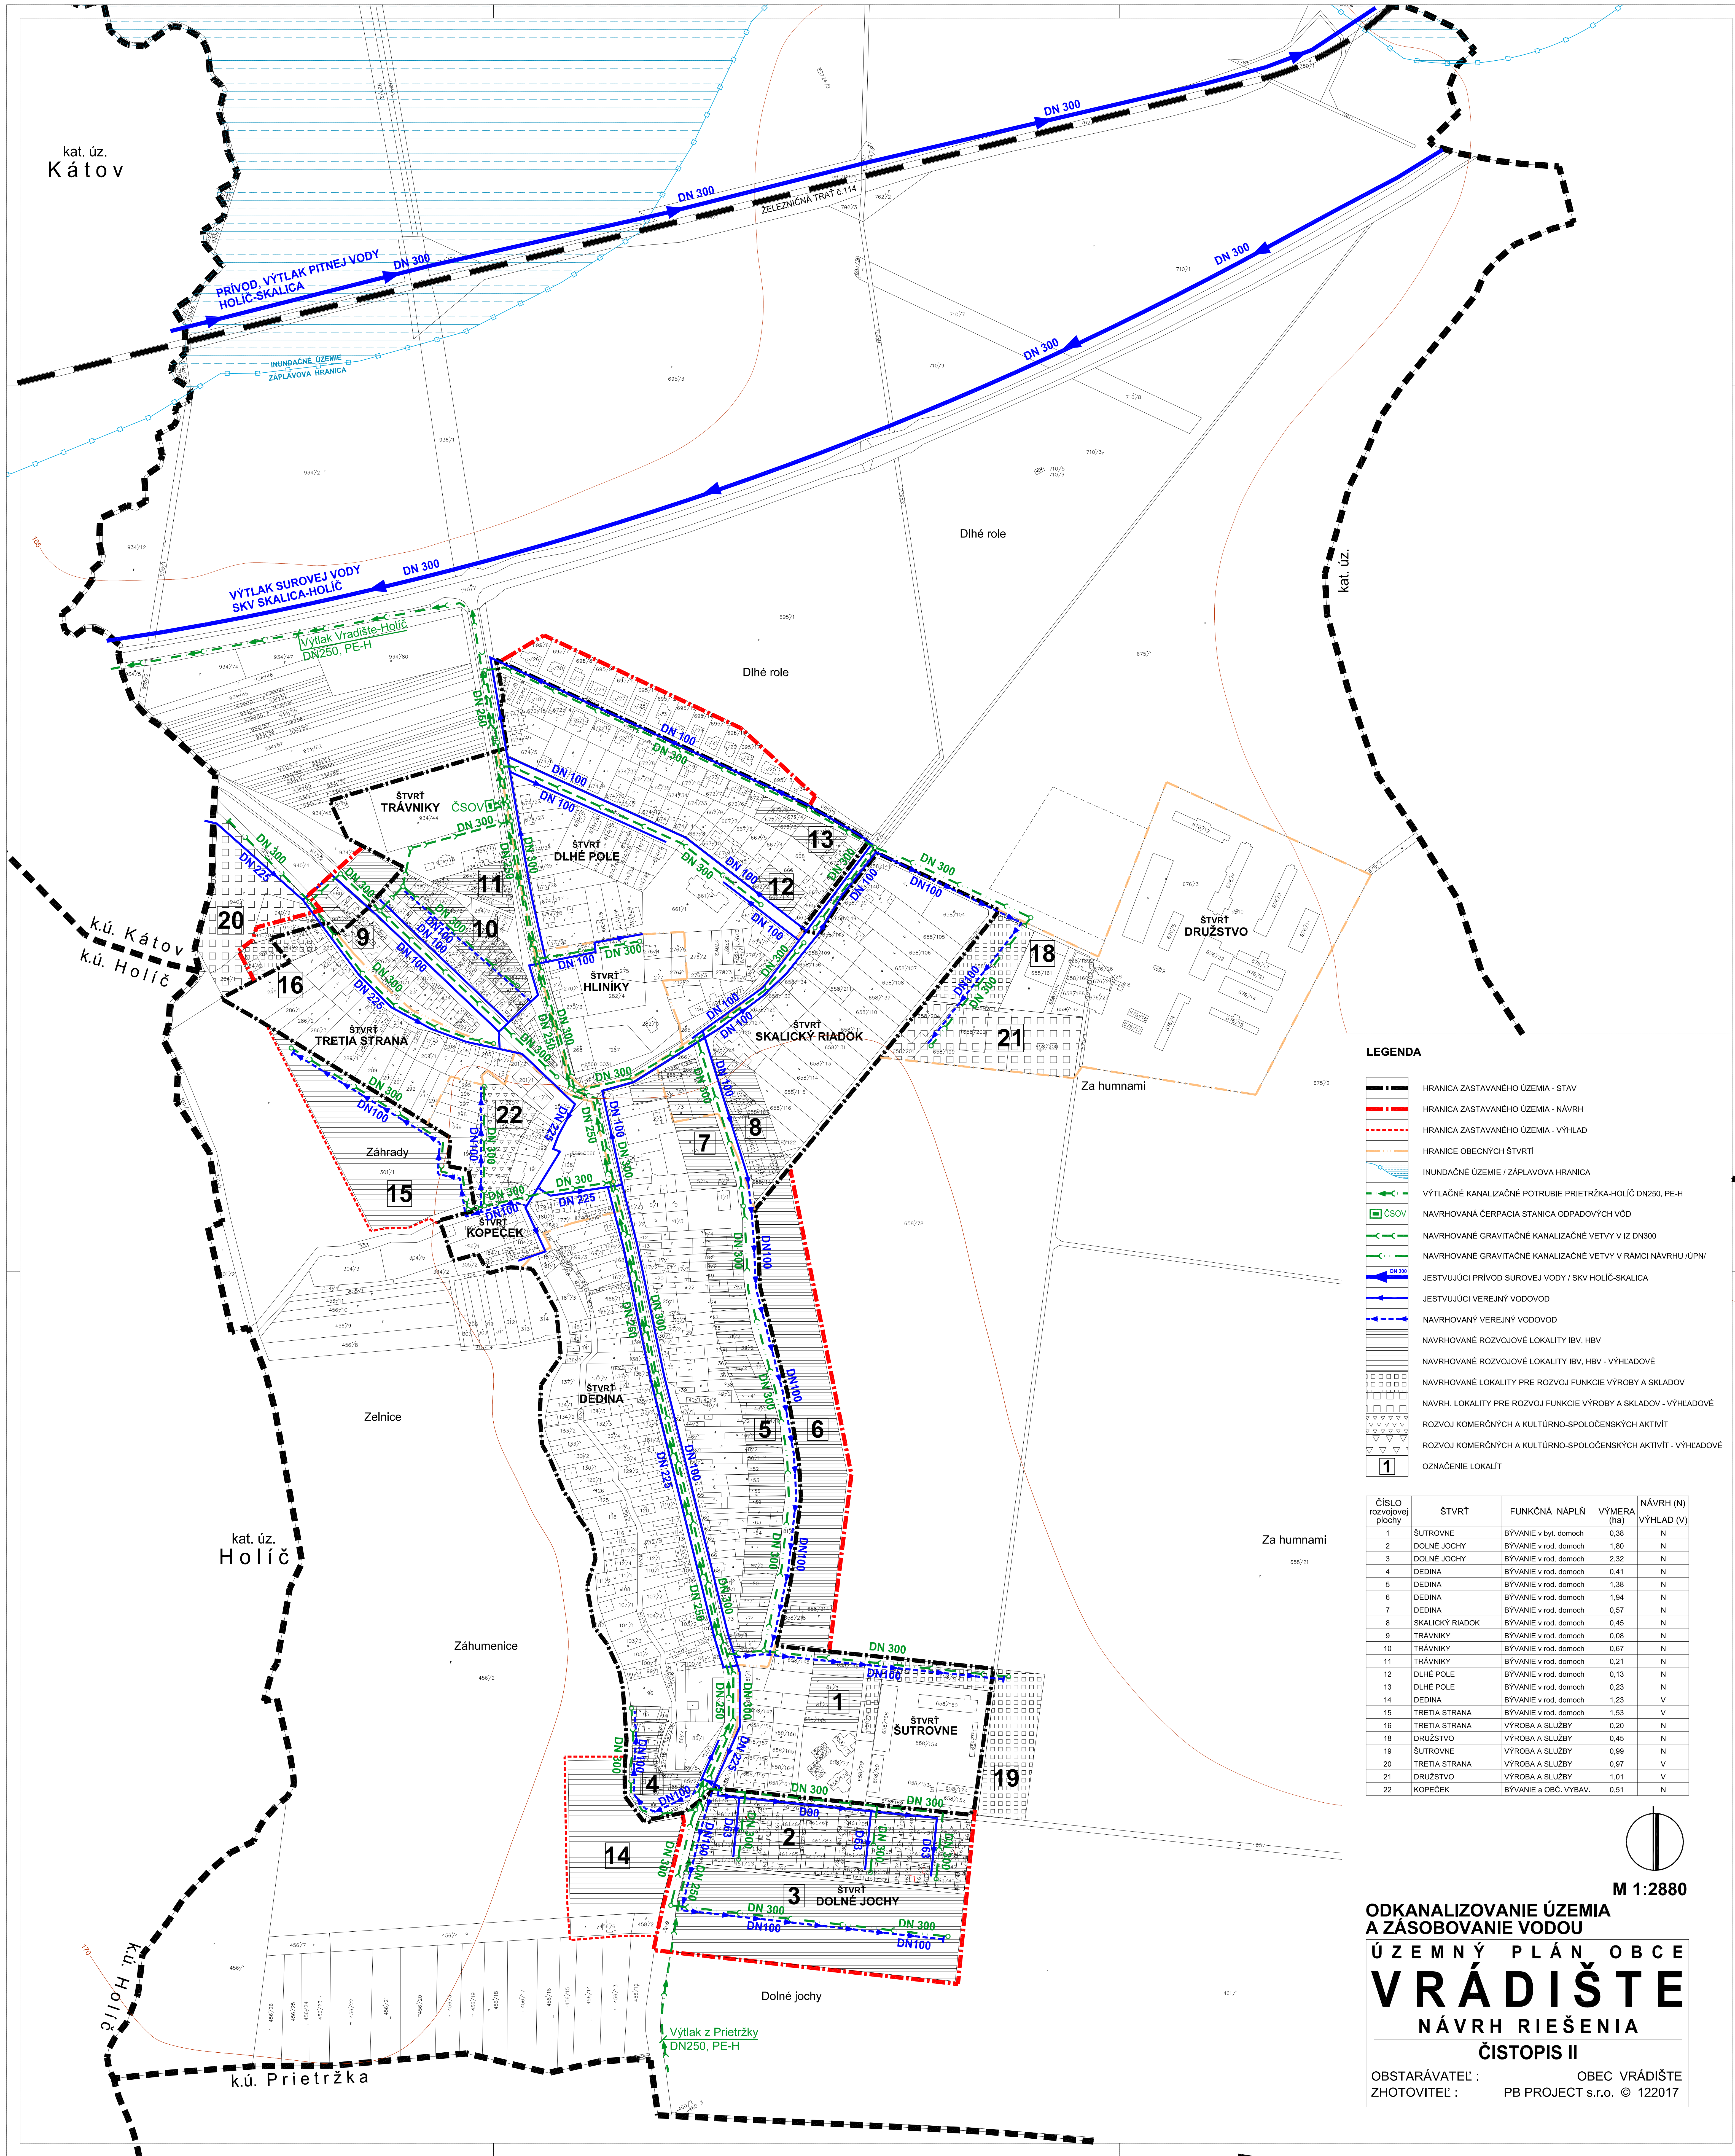

LEGENDA

- HRANICA ZASTAVANÉHO ÚZEMIA - STAV
- HRANICA ZASTAVANÉHO ÚZEMIA - NÁVRH
- HRANICA ZASTAVANÉHO ÚZEMIA - VÝHLAD
- HRANICE OBEČNÝCH ŠTVŔTÍ
- INUNDAČNÉ ÚZEMIE / ZÁPLAVOVÁ HRANICA
- VÝTLAČNÉ KANALIZAČNÉ POTRUBIE PRIETRŽKA-HOLIČ DN250, PE-H
- NÁVRHOVANÁ ČERPAČIA STANICA ODPADOVÝCH VÔD
- NÁVRHOVANÉ GRAVITAČNÉ KANALIZAČNÉ VETVY V IZ DN300
- NÁVRHOVANÉ GRAVITAČNÉ KANALIZAČNÉ VETVY V RÁMCI NÁVRHU ÚPN/
- JESTVUJÚCI PRÍVOD SUROVEJ VODY / SKV HOLÍČ-SKALICA
- JESTVUJÚCI VEREJNÝ VODOVOD
- NÁVRHOVANÝ VEREJNÝ VODOVOD
- NÁVRHOVANÉ ROZVOJOVÉ LOKALITY IBV, HBV
- NÁVRHOVANÉ ROZVOJOVÉ LOKALITY IBV, HBV - VÝHLADOVÉ
- NÁVRHOVANÉ LOKALITY PRE ROZVOJ FUNKCIE VÝROBY A SKLADOV
- NÁVRH. LOKALITY PRE ROZVOJ FUNKCIE VÝROBY A SKLADOV - VÝHLADOVÉ
- ROZVOJ KOMERČNÝCH A KULTÚRNO-SPOLOČENSKÝCH AKTIVÍT
- ROZVOJ KOMERČNÝCH A KULTÚRNO-SPOLOČENSKÝCH AKTIVÍT - VÝHLADOVÉ
- OZNAČENIE LOKALÍT

ČÍSLO rozvojovej plochy	ŠTVŔŤ	FUNKČNÁ NÁPLŇ	VÝMERA (ha)	NÁVRH (N)
1	ŠÚTROVNÉ	BYVANIE v byt. domoch	0,38	N
2	DOLNÉ JOCHY	BYVANIE v rod. domoch	1,80	N
3	DOLNÉ JOCHY	BYVANIE v rod. domoch	2,32	N
4	DEDINA	BYVANIE v rod. domoch	0,41	N
5	DEDINA	BYVANIE v rod. domoch	1,38	N
6	DEDINA	BYVANIE v rod. domoch	1,94	N
7	DEDINA	BYVANIE v rod. domoch	0,57	N
8	SKALICKÝ RIADOK	BYVANIE v rod. domoch	0,45	N
9	TRÁVNÍKY	BYVANIE v rod. domoch	0,08	N
10	TRÁVNÍKY	BYVANIE v rod. domoch	0,67	N
11	TRÁVNÍKY	BYVANIE v rod. domoch	0,21	N
12	DLHÉ POLE	BYVANIE v rod. domoch	0,13	N
13	DLHÉ POLE	BYVANIE v rod. domoch	0,23	N
14	DEDINA	BYVANIE v rod. domoch	1,23	V
15	TRETIA STRANA	BYVANIE v rod. domoch	1,53	V
16	TRETIA STRANA	VÝROBA A SLUŽBY	0,20	N
18	DRUŽSTVO	VÝROBA A SLUŽBY	0,45	N
19	ŠÚTROVNÉ	VÝROBA A SLUŽBY	0,99	N
20	TRETIA STRANA	VÝROBA A SLUŽBY	0,97	V
21	DRUŽSTVO	VÝROBA A SLUŽBY	1,01	V
22	KOPEČEK	BYVANIE a OBČ. VÝBAV.	0,51	N

M 1:2880

**ODKANALIZOVANIE ÚZEMIA
A ZÁSOBOVANIE VODOU**

**ÚZEMNÝ PLÁN OBCE
VRÁDIŠTE**

**NÁVRH RIEŠENIA
ČISTOPIS II**

OBSTARÁVATEL :

OBEC VRÁDIŠTE

ZHOTOVITEL :

PB PROJECT s.r.o. © 122017