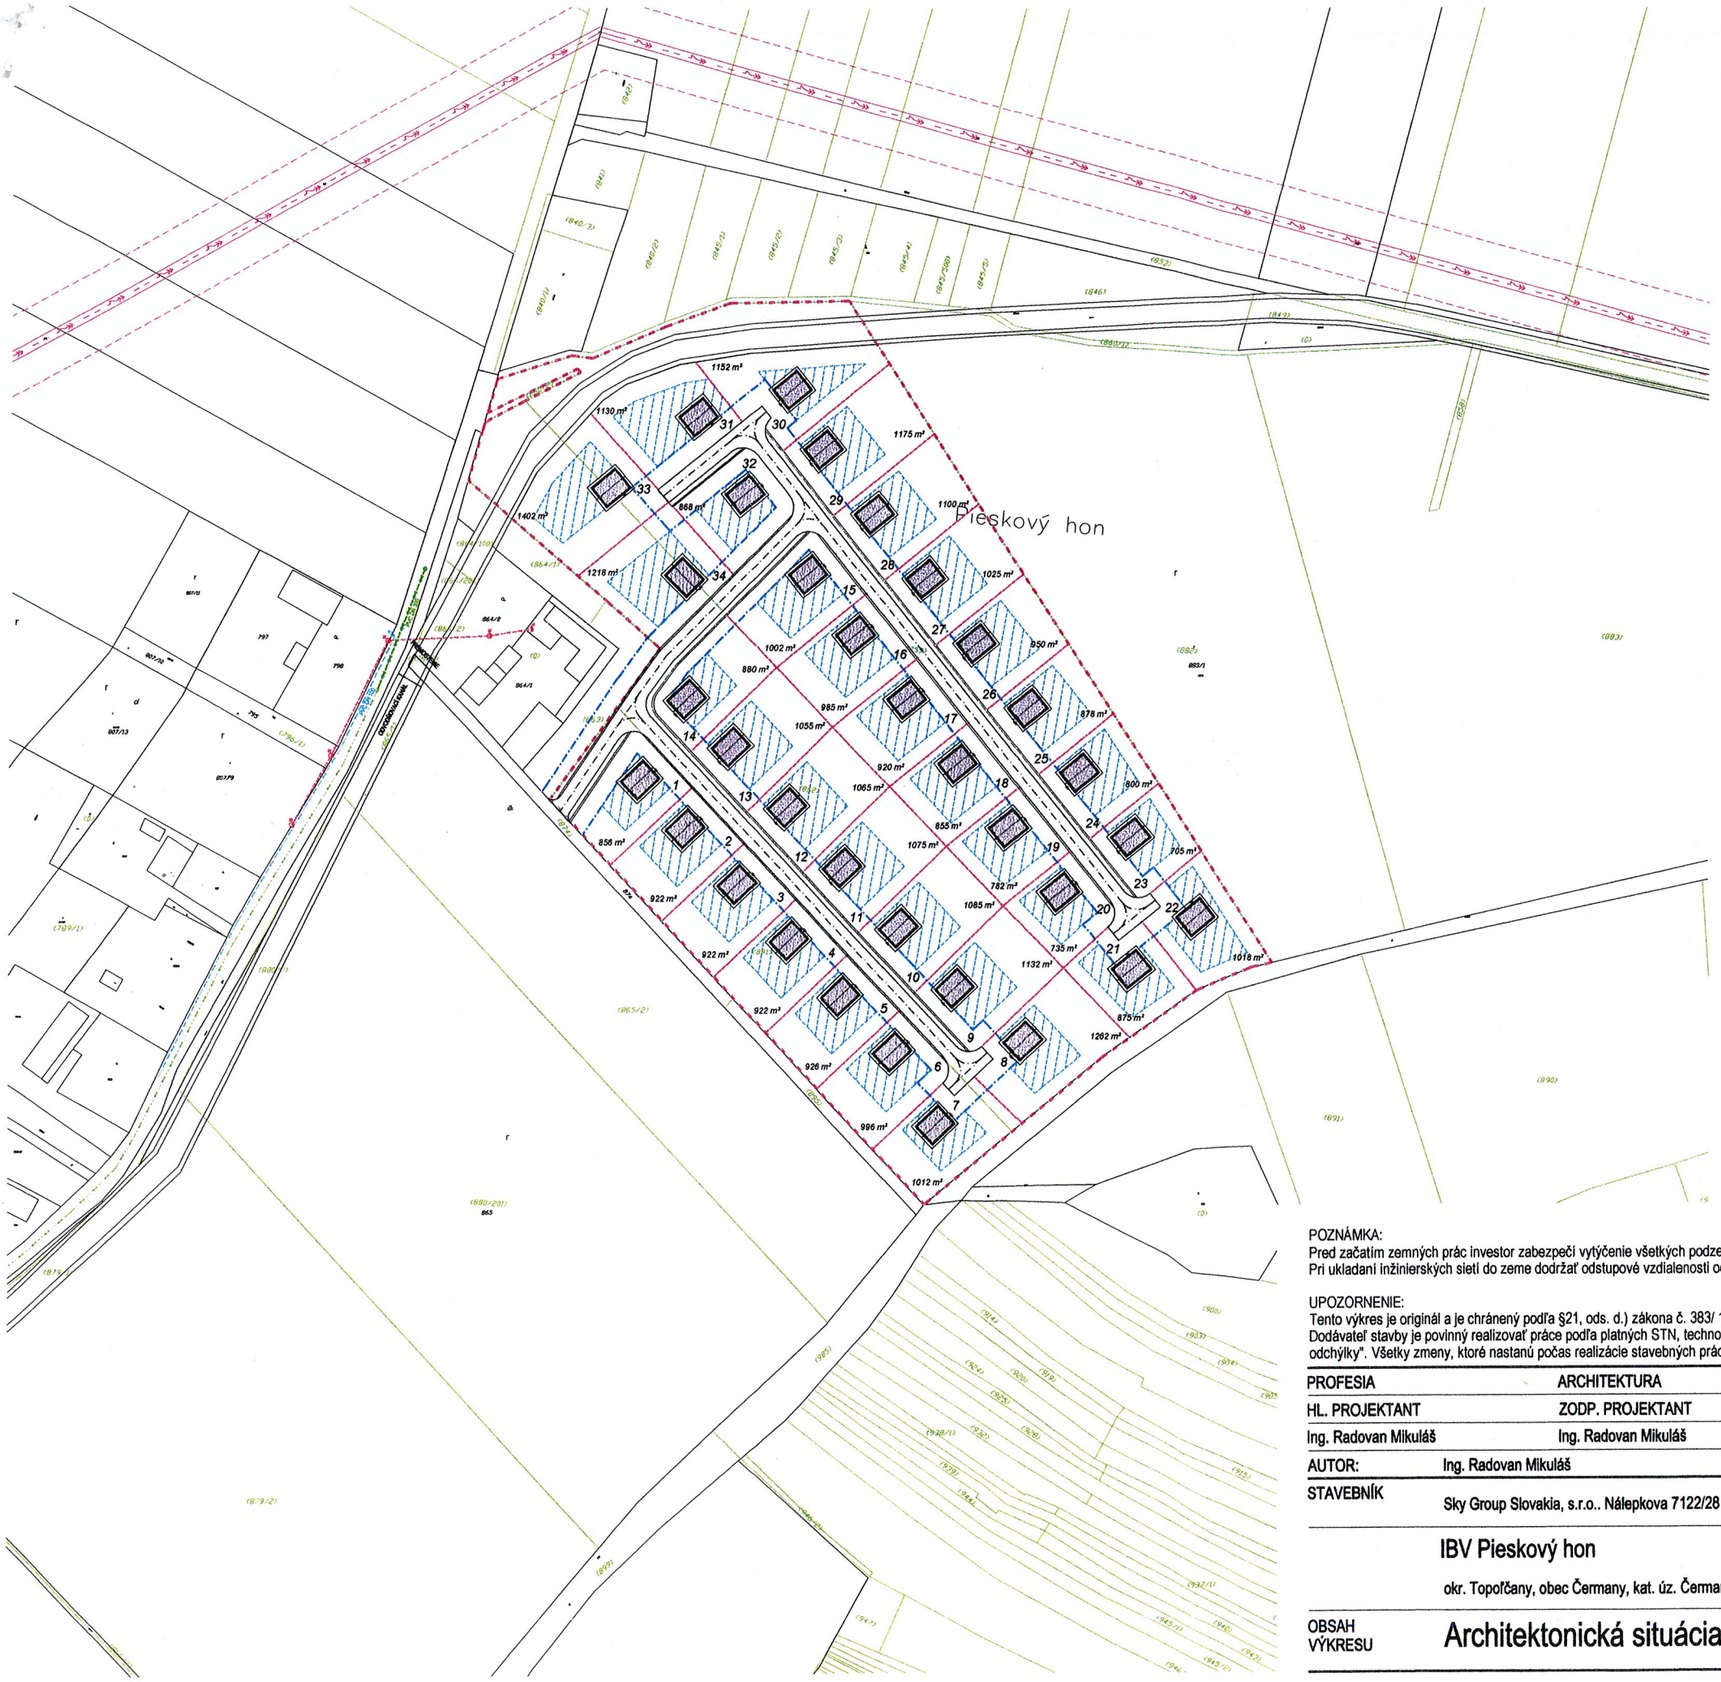

LEGENDA

- HRANICA RIEŠENÉHO ÚZEMIA
- ČIARA URČUJÚCA MIN. ODSADENIE OBJ. OD HRANÍC POZEMKU
- ULIČNÁ ČIARA (DODRŽAŤ MIN. VZDIALENOSŤ OD CESTY = 6,0 M)
- ČIARA URČUJÚCA MOŽNÉ ROZDELENIE PARCIEL
- ZASTAVANÁ PLOCHA NAVRH. OBJEKTOV
- SPEVNENÉ PLOCHY (PRÍSTUPOVÉ CESTY A CHODNÍKY)
- KOMUNIKÁCIA
- ZELEŇ
- MOŽNÉ OSADENIE RD

INFORMÁCIE O ÚZEMÍ		
Plocha riešeného územia	40.619m²	
Zastavaná plocha	2.720m²	6,70%
Spevnené plochy	2.367m²	5,83%
Komunikácia	3.165m²	7,79%
Zeleň	32.367m²	79,68%
Počet rodinných domov	34	

EXISTUJÚCE VEDENIA INŽINIERSKYCH SIETÍ

- EXIST. VEDENIE SPLAŠKOVEJ KANALIZÁCIE
- EXIST. VEDENIE VEREJNÉHO VODOVODU
- VEDENIE VN SIETE NADZEMNEJ
- VEDENIE NN SIETE NADZEMNEJ
- ST EXIST. STLP EL. VEDENIA NA PODPERÁCH

EXISTUJÚCE ROZŠÍRENIA VEREJNÝCH INŽINIERSKYCH SIETÍ

- EXIST. ROZŠÍRENIE VEDENIA SPLAŠKOVEJ KANALIZÁCIE

Ing. Radovan Mikuláš autorizovaný stavebný inžinier 4957 * A1 Komplexné architektonické a inžinierské služby

N

POZNÁMKA:
Pred začatím zemných prác investor zabezpečí vytýčenie všetkých podzemných vedení za účasti majitelov alebo správcov podzemných vedení.
Pri ukladaní inžinierských sietí do zeme dodržať odstupové vzdialenosti od budov a ostatných podzemných vedení v zmysle normy STN 73 6005

UPOZORNENIE:
Tento výkres je originál a je chránený podľa §21, ods. d.) zákona č. 383/ 1997 Z.z. - zmeny diela a každé použitie diela je podmienené udelením súhlasu autora.
Dodávateľ stavby je povinný realizovať práce podľa platných STN, technologických, bezpečnostných a výrobných postupov s dodržaním STN 730424 - "Prípustné rozmerové odchýlky". Všetky zmeny, ktoré nastanú počas realizácie stavebných prác a nie sú zohľadnené v PS, je nutné konzultovať s HIP.

PROFESIA	ARCHITEKTURA	
HL. PROJEKTANT	ZODP. PROJEKTANT	KRESLIL
Ing. Radovan Mikuláš	Ing. Radovan Mikuláš	Ing. Mária Suľová

DK ateliér
Matúškova 2575, 026 01 Dolný Kubín, dkatelier@dkubin.sk, www.dkatelier.sk

AUTOR: Ing. Radovan Mikuláš

STAVEBNÍK: Sky Group Slovakia, s.r.o.. Nálepkova 7122/28 921 01 Piešťany

IBV Pieskový hon

okr. Topoľčany, obec Čermany, kat. úz. Čermany, parc. č. E KN 859, 862, 881

STUPEŇ	PpÚK
DÁTUM	Apríl 2018
FORMÁT	2 x A4
MIERKA	Č.VÝKRESU
1:2000	C.2

OBSAH VÝKRESU: **Architektonická situácia**

10