


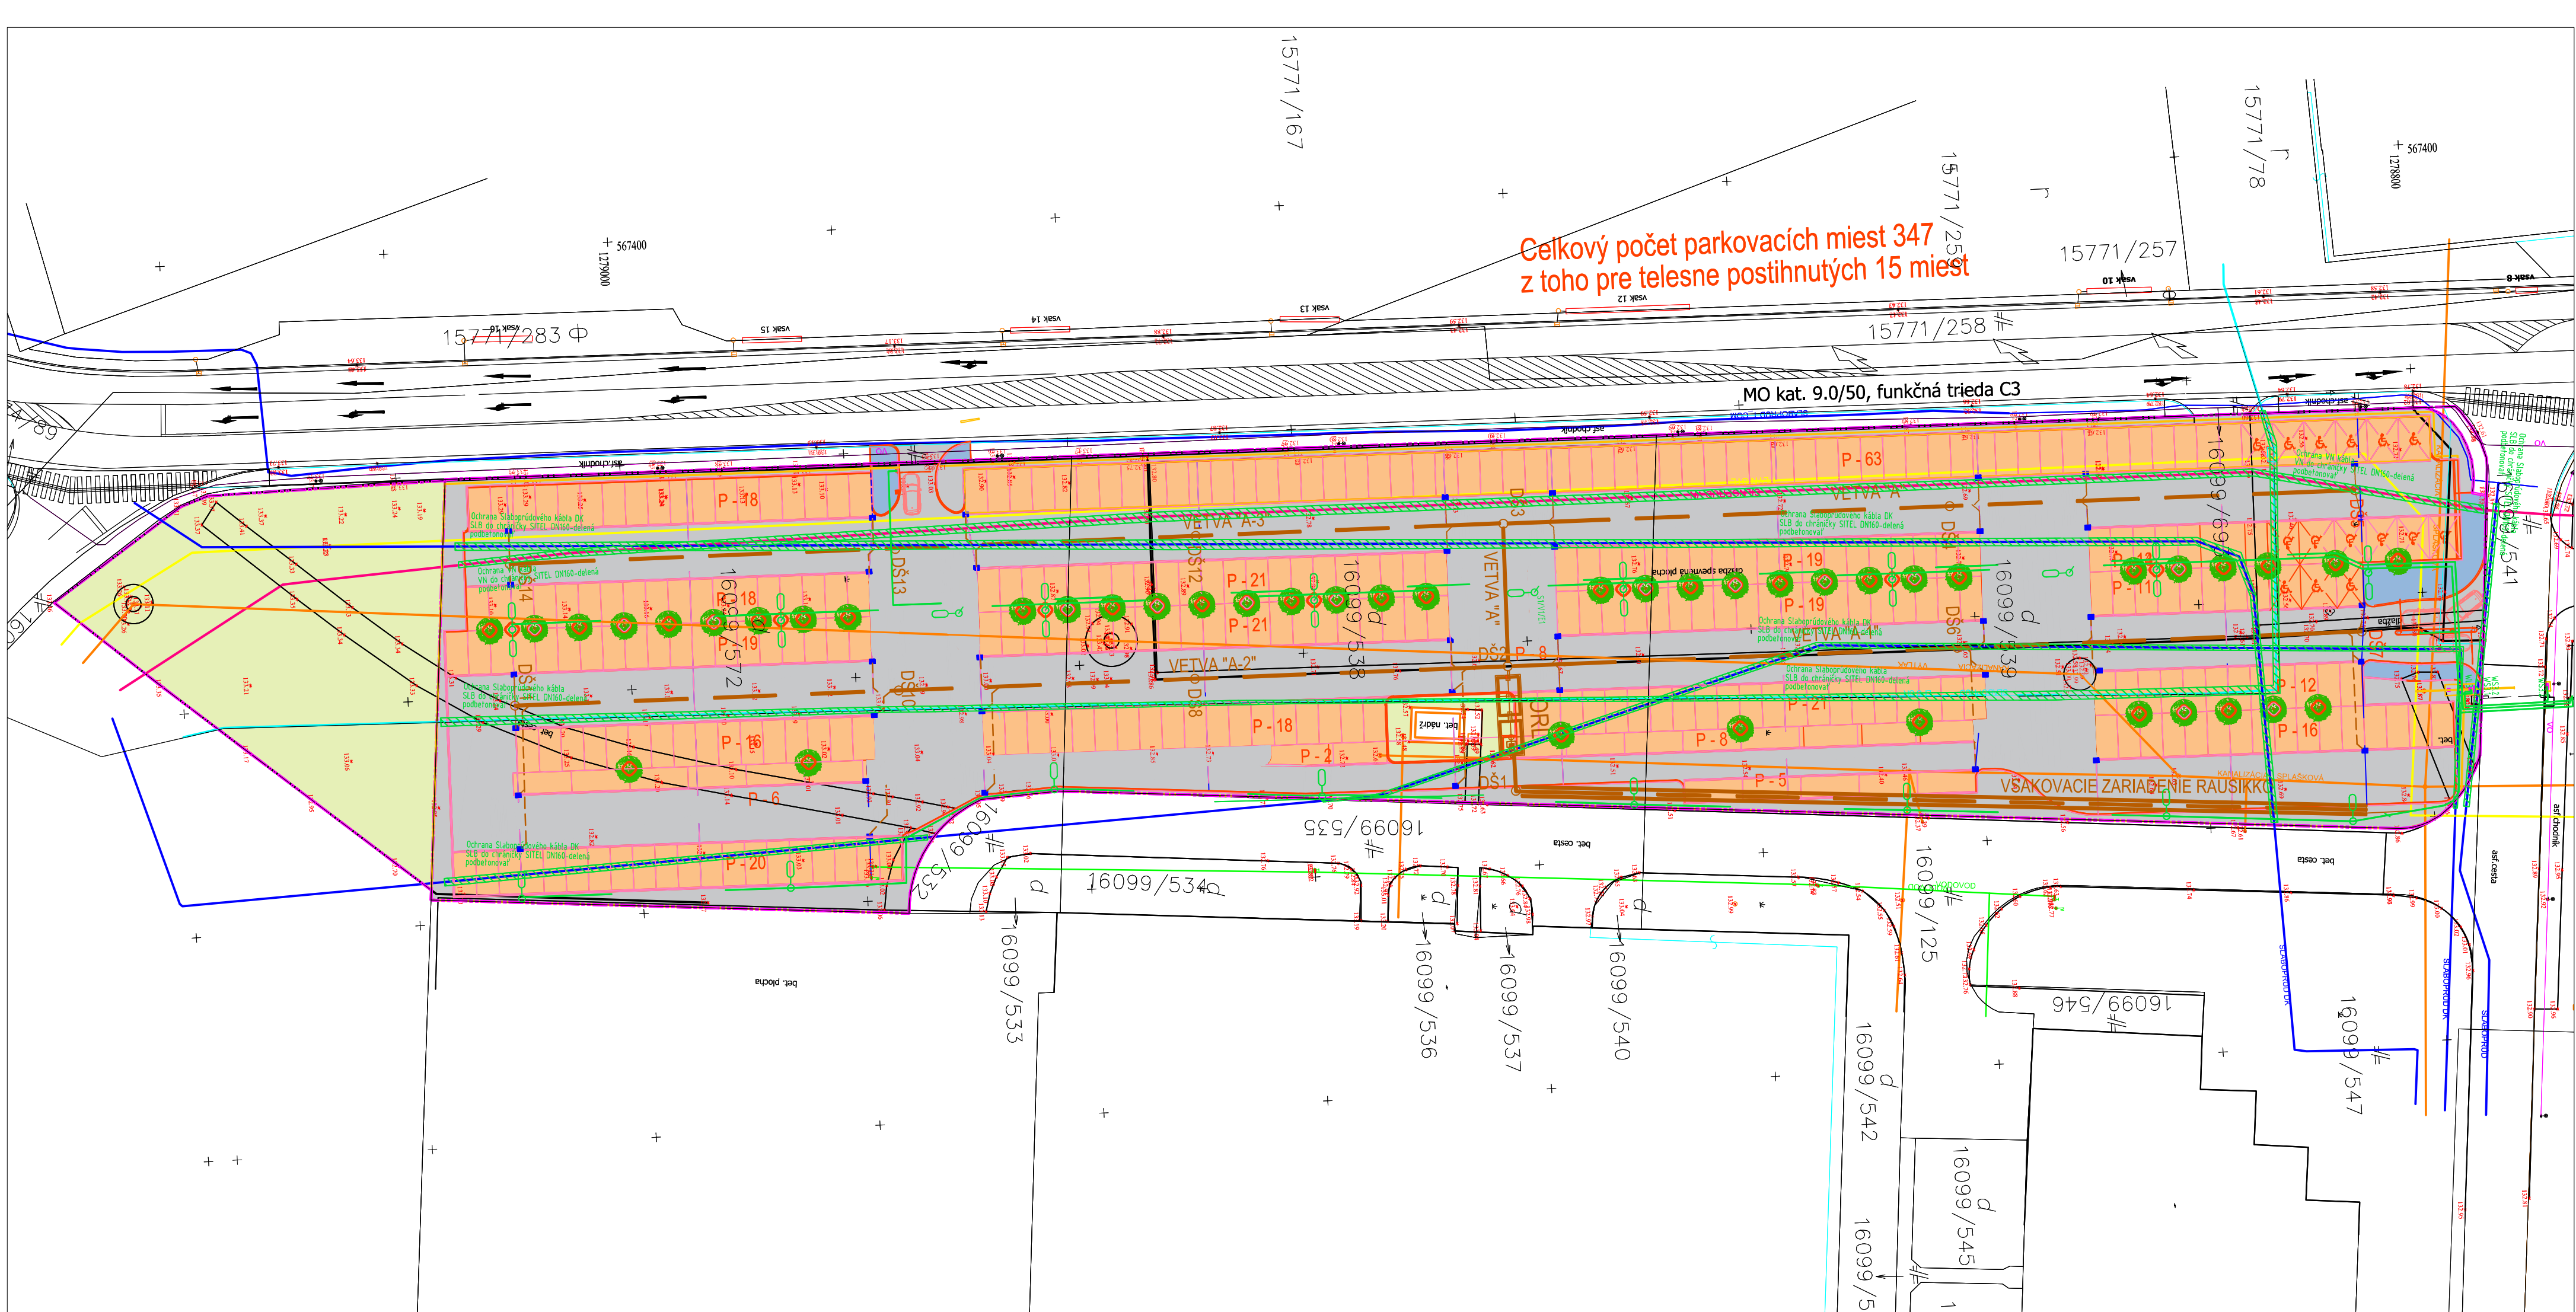

Celkový počet parkovacích miest 347
z toho pre telesne postihnutých 15 miest

LEGENDA NAVRHOVANÁ ČINNOSŤ

- Chodníky
- Parkoviská
- Komunikácie
- Štrk
- Sadové úpravy
- Sadové úpravy - stromy
- Oplotenie
- Hranica pozemku stavby

LEGENDA NAVRHOVANÝCH INŽ. SIETÍ:

- DŠ Navrhovaná dažď. kanalizácia
- ORL LO Alfa 100-2ss B Kanalizačné sáčky DN 1000
- Odlučovač ropných látok /Q=100,0l/s/
- Navrhované osvetlenie a vedenia nn
- Navrhovaná chránička vn a oz káblov

LEGENDA EXISTUJÚCICH INŽ. SIETÍ:

- Závora
- Drôtený plot
- Oznamovacie vedenie podzemné
- Slaboprúd LPS SR
- Plyn. potrubie NTL nadzemné
- Splachová kanalizácia podzemná
- Kanalizačné potrubie podzemné
- Silnoprúd VN
- Silnoprúd
- Vodovod

ZODPOVEDNÝ RIEŠITEL:	KRESLIL/ÚPRAVOVAL:	
Mgr. Tomáš Šembera	RNDr. Erik Ducár	
INVESTOR: Letisko M.R. Štefánika Airport Bratislava, a.s. (BTS) Letisko M.R. Štefánika 823 11 Bratislava II	PROJEKTANT: ERIAL Design s.r.o. Selec 45 913 36 Selec	
SPRACOVATEL: EKOJET, s.r.o. priemyselná a krajinná ekológia	Staré Grunty 9/A 841 04 Bratislava, Slovenská republika e-mail: info@ekojet.sk www.ekojet.sk	
NÁZOV UCELENEJ ČASTI: ZÁMER EIA		MIERKA 1: 500
KOORDINAČNÁ SITUÁCIA - VARIANT č. 1		DÁTUM 05/2018
		ČÍSLO VÝKRESU 3a
		ČÍSLO ZÁKAZKY 58/2018