


ARCHITEKTONICKÝ ATELIÉR
neutra

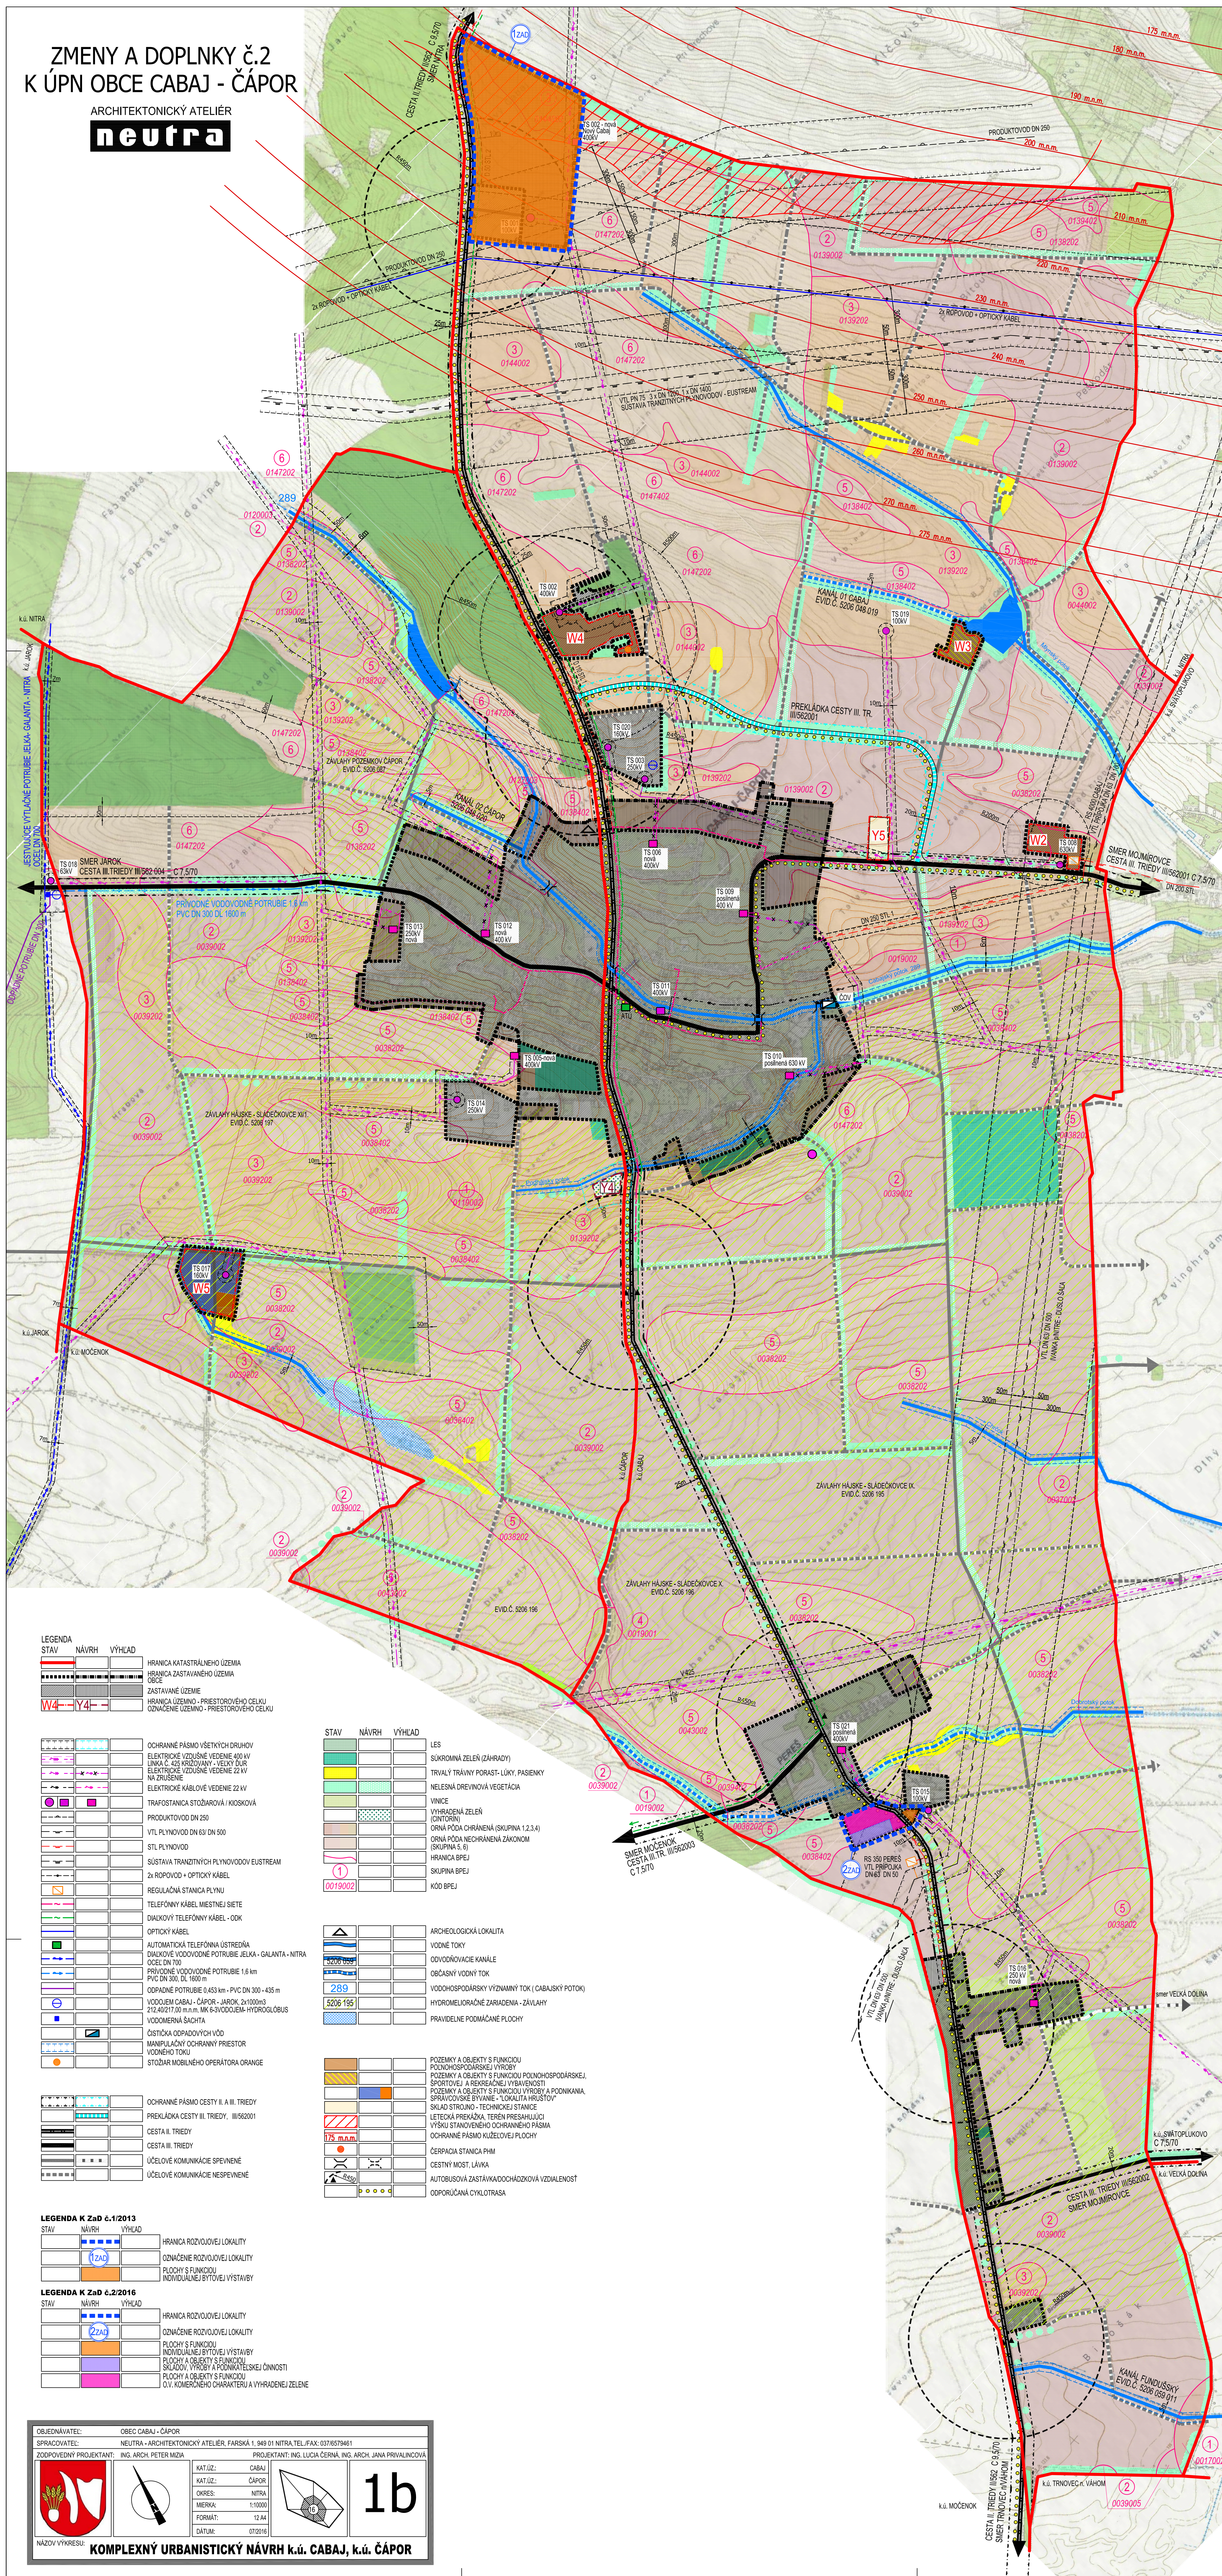

		OCHRANNÉ PÁSMO CESTY II. A III. TRIEDY
		PREKLÁDKA CESTY III. TRIEDY, III/562001
		CESTA II. TRIEDY
		CESTA III. TRIEDY
		ÚČELOVÉ KOMUNIKÁCIE SPLENENÉ
		ÚČELOVÉ KOMUNIKÁCIE NESPLENENÉ

	POZEMKY A OBJEKTY S FUNKCÍ POLOHOVOPODARSKÉ VÝROBY
	POZEMKY A OBJEKTY S FUNKCÍ POLOHOVOPODARSKÉ SPORTOVÉ A REKREAČNÍ VÝHODNOSTI
	POZEMKY A OBJEKTY S FUNKCÍ VÝROBY A PŘÍKONNÉ SPRAVOVČOS BYVANIE - "LOKALITA HRUSTO"
	SLAD STROJNO - TECHNICKÉ STANICE
	LETECKÁ PŘEKÁŽKA, TĚŽEN PŘESAHUJÍCÍ VÝŠKU STANOVÉHO OCHRANNÉHO PÁSMA
	OCHRANNÉ PÁSMA KŮŽELOVÉ PLOCHY
	

LEGENDA K ZsD č.2/2016		
STAV	NÁVRH	VÝHLAD
		HRANICA ROZVOJOVEJ LOKALITY
		OZNAČENIE ROZVOJOVEJ LOKALITY
		PLOCHY S FUNKCIOU INDIVIDUÁLNEJ BYTOVEJ VÝSTAVBY
		PLOCHY A OBJEKTY S FUNKCIOU SKLADOV, VÝROBY A PODNIKATELSKEJ ČINN.
		PLOCHY A OBJEKTY S FUNKCIOU O.V. KOŠTEROČNÉHO CHARAKTERU A VÝHRAD.

OBJEDNÁVATEL:		OBEC ČABAJ – ČÁPOR		
SPRÁVCOVATEL:		NEUTRA – ARCHITECTONICKÝ ATÉLIÉ; FARSKÁ 1, 949 01 NITRA, TEL./FAX: 037/6579461		
ZODPOVEDNÝ PROJEKTANT:		ING. ARCH. PETER MIZIA	PROJEKTANT: ING. LUDKA CERNA, ING. ARCH. JANA PRIVALINCOVA	
		KAT.ÚZ.: ČABAJ		
		KAT.ÚZ.: ČÁPOR		
		OKRES: NITRA		
		MIERKA: 1:10000		
		FORMÁT: 12.44		
DÁTUM: 07/2018				
NÁZOV VÝKRESU: KOMPLEXNÝ URBANISTICKÝ NÁVRH k.ú. ČABAJ, k.ú. ČÁPOR				