


ÚPN OBCE CABAJ - ČÁPOR

ZMENY A DOPLNKY č.3

ARCHITEKTONICKÝ ATELIER

neutra

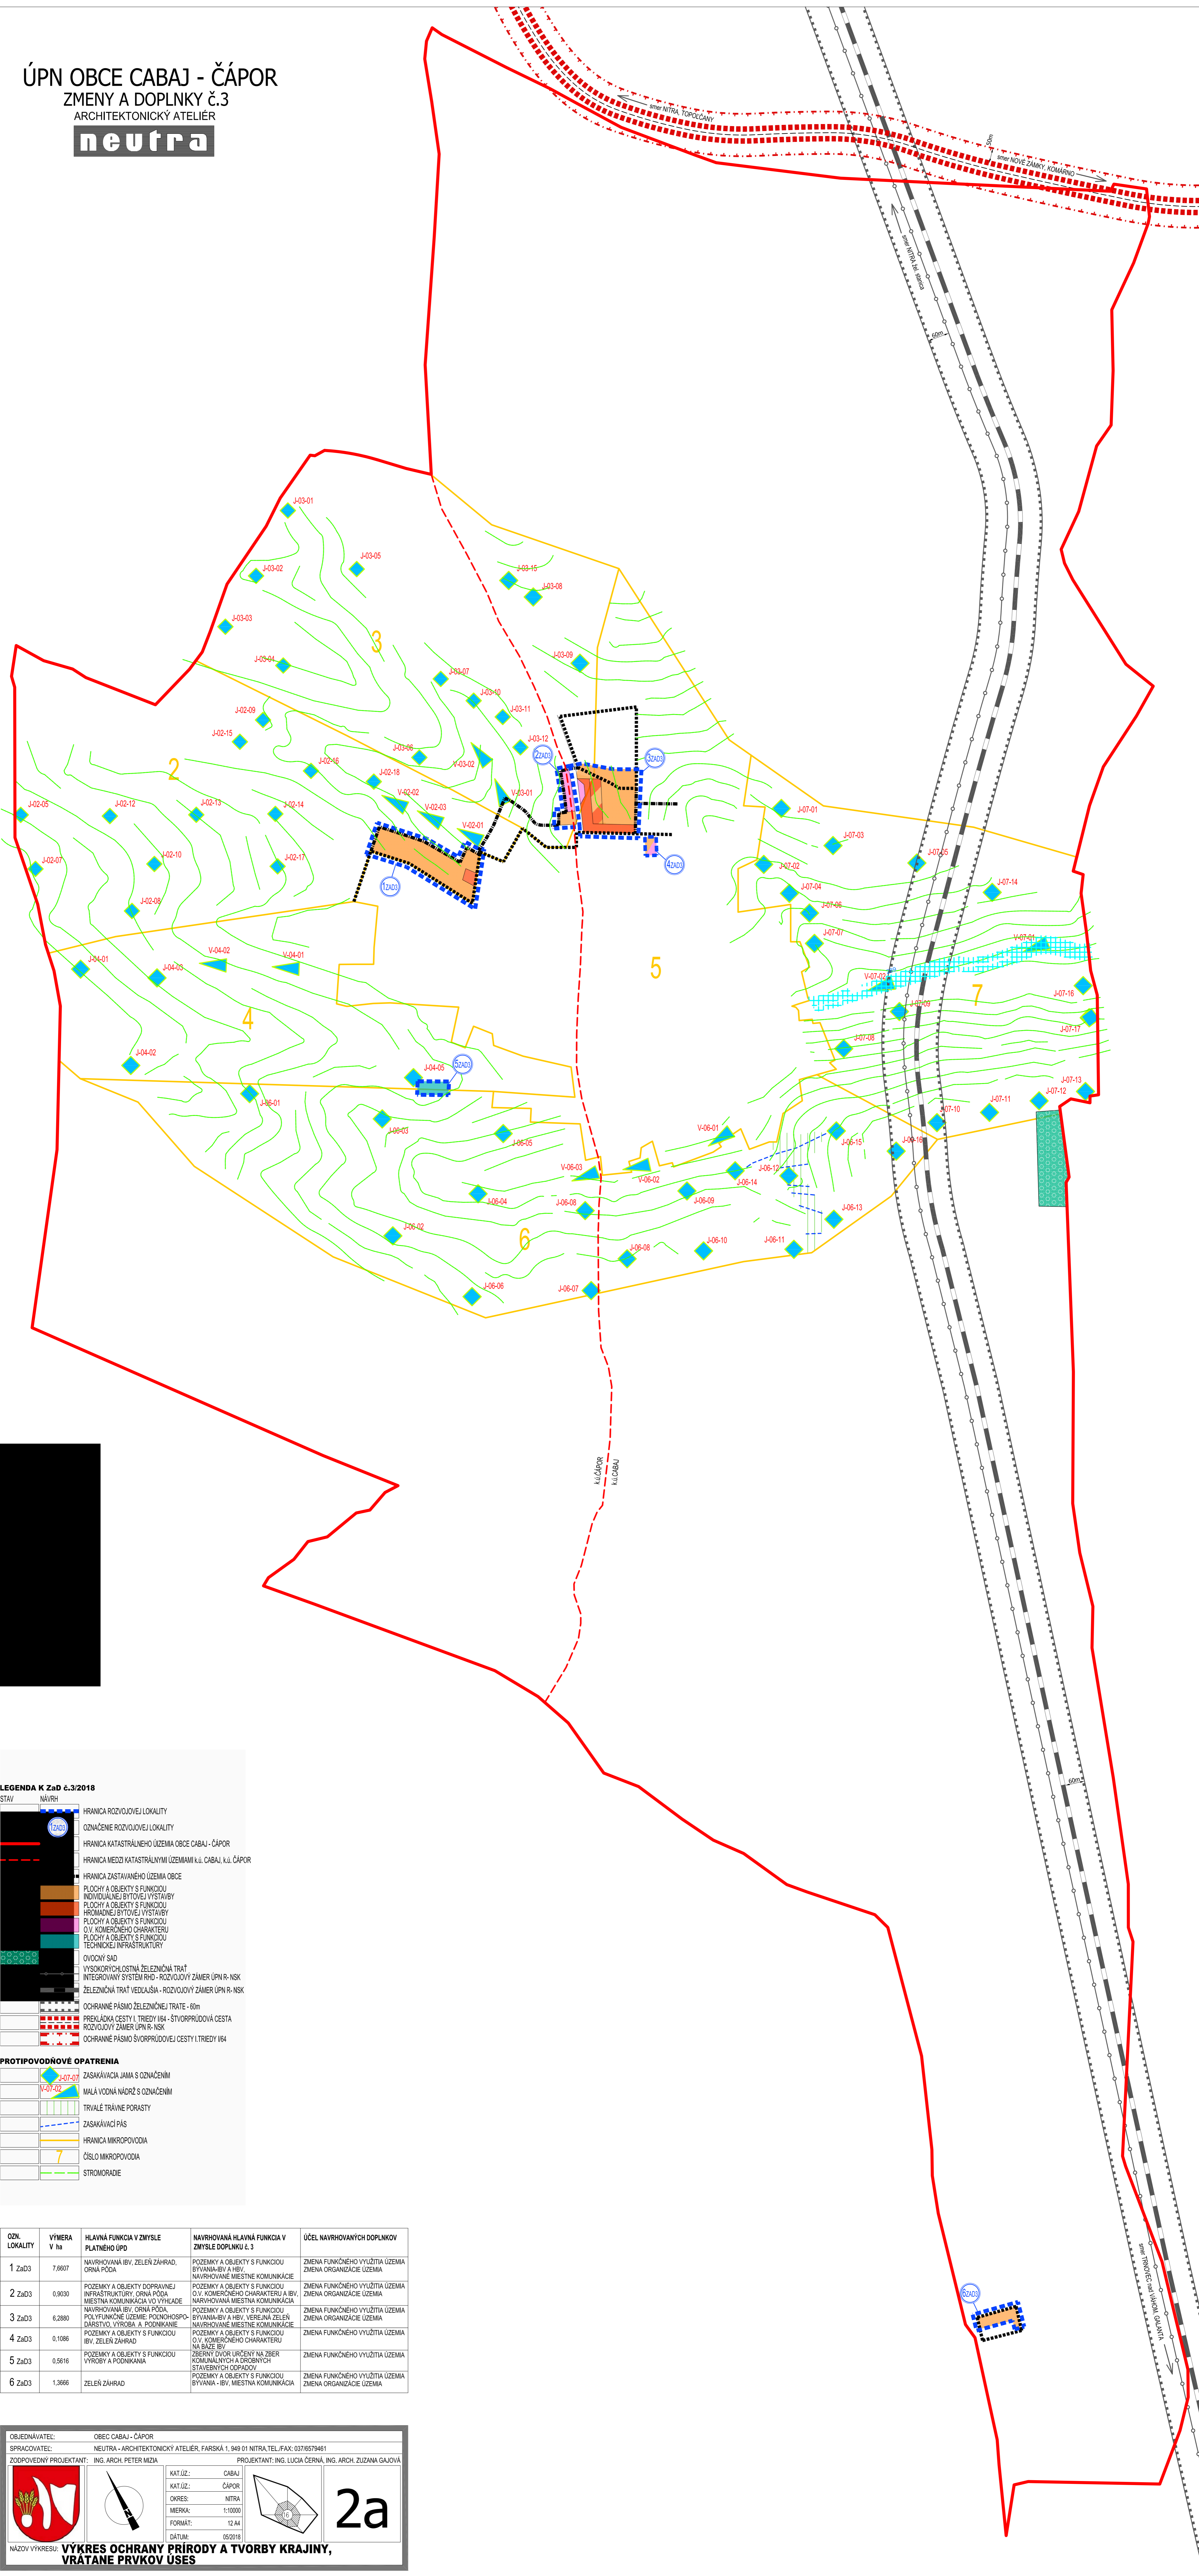

LEGENDA K ZsD č.3/2018

STAV	NÁVRH
	HRANICA ROZVOJOVEJ LOKALITY
	OZNAČENIE ROZVOJOVEJ LOKALITY
	HRANICA KATASTRÁLNEHO ÚZEMIA OBCE CABAJ - ČÁPOR
	HRANICA MEDZI KATASTRÁLNYMI ÚZEMIAMI k.ú. CABAJ, k.ú. ČÁPOR
	HRANICA ZASTAVANÉHO ÚZEMIA OBCE
	PLOCHY A OBJEKTY S FUNKCIOU INDIVIDUÁLNEJ BYTOVÉJ VÝSTAVBY
	PLOCHY A OBJEKTY S FUNKCIOU PROMAČNEJ BYTOVÉJ VÝSTAVBY
	PLOCHY A OBJEKTY S FUNKCIOU (O.V. KOMERČNEHO CHARAKTERU)
	PLOCHY A OBJEKTY S FUNKCIOU TECHNICKEJ INFRAŠTRUKTÚRY
	OVOCNÝ SAD
	VYSOKORYCHLOSTNÁ ŽELEZNIČNÁ TRÁŤ
	INTEGROVANÝ SYSTÉM RHD - ROZVOJOVÝ ZÁMER ÚPN R-NSK
	ŽELEZNIČNÁ TRÁŤ VEĽKAŠIA - ROZVOJOVÝ ZÁMER ÚPN R-NSK
	OCHRANNÉ PÁSMO ŽELEZNIČNÉJ TRATE - 60m
	PREKLÁDKA CESTY I. TRIEDY I64 - ŠTVORPRUŽOVÁ CESTA
	ROZVOJOVÝ ZÁMER ÚPN R-NSK
	OCHRANNÉ PÁSMO ŠTVORPRUŽOVÉJ CESTY I. TRIEDY I64

PROTIPOVODNÉ OPATRENIA

	ZASAKÁVACIA JAMA S OZNAČENÍM
	MAĽÁ VODNÁ NÁDRŽ S OZNAČENÍM
	TRVALÉ TRÁVNE PORASTY
	ZASAKÁVACÍ PÁS
	HRANICA MIKROPOVODIA
	ČÍSLO MIKROPOVODIA
	STROMORADIE

OZN. LOKALITY	VÝMERA V ha	HLAVNÁ FUNKCIA V ZMYSLE PLATNEHO ÚPD	NAVROVANÁ HLAVNÁ FUNKCIA V ZMYSLE DOPLNKU č. 3	ÚČEL NAVROVANÝCH DOPLNKOV
1 ZsD3	7,6607	NAVROVANÁ BV, ZELEN ZÁHRAD, ORNÁ POĎA	POZEMKY A OBJEKTY S FUNKCIOU BYVANIA (BV) A BVV NAVROVANÉ MIESTNE KOMUNIKÁCIE	ZMENA FUNKČNEHO VYUŽITIA ÚZEMIA ZMENA ORGANIZÁCIE ÚZEMIA
2 ZsD3	0,9030	POZEMKY A OBJEKTY DOPRAVNEJ INFRAŠTRUKTÚRY ORNÁ POĎA, Miestna komunikácia VO VÝHLADE	POZEMKY A OBJEKTY S FUNKCIOU (O.V. KOMERČNEHO CHARAKTERU) A BVV NAVROVANÁ MIESTNA KOMUNIKÁCIA	ZMENA FUNKČNEHO VYUŽITIA ÚZEMIA ZMENA ORGANIZÁCIE ÚZEMIA
3 ZsD3	6,2880	NAVROVANÁ BV, ORNÁ POĎA, POD FUNKČNÉ ÚZEMIE PODKOHOSPODÁRSTVO, VÝROBA, A PODKŇANIE	POZEMKY A OBJEKTY S FUNKCIOU (O.V. KOMERČNEHO CHARAKTERU) NA BAZE BVV	ZMENA FUNKČNEHO VYUŽITIA ÚZEMIA ZMENA ORGANIZÁCIE ÚZEMIA
4 ZsD3	0,1096	POZEMKY A OBJEKTY S FUNKCIOU BV, ZELEN ZÁHRAD	POZEMKY A OBJEKTY S FUNKCIOU (O.V. KOMERČNEHO CHARAKTERU) NA BAZE BVV	ZMENA FUNKČNEHO VYUŽITIA ÚZEMIA ZMENA ORGANIZÁCIE ÚZEMIA
5 ZsD3	0,5616	POZEMKY A OBJEKTY S FUNKCIOU VÝROBY A PODKŇANIA	ZBERNÝ DVOR URČENÝ NA ZBER KOMUNÁLNYCH A DROBNÝCH STAVEBNÝCH ODPADOV	ZMENA FUNKČNEHO VYUŽITIA ÚZEMIA ZMENA ORGANIZÁCIE ÚZEMIA
6 ZsD3	1,3666	ZELEN ZÁHRAD	POZEMKY A OBJEKTY S FUNKCIOU BYVANIA - BV, MIESTNA KOMUNIKÁCIA	ZMENA FUNKČNEHO VYUŽITIA ÚZEMIA ZMENA ORGANIZÁCIE ÚZEMIA

OBJEDNÁVATEĽ: OBEC CABAJ - ČÁPOR
 SPRACOVATEĽ: NEUTRA - ARCHITEKTONICKÝ ATELIER, FARŠSKÁ 1, 949 01 NITRA, TEL./FAX: 037/6579461
 ZODPOVEDNÝ PROJEKTANT: ING. ARCH. PETER MIČKA PROJEKTANT: ING. LUCIA ČERNÁ, ING. ARCH. ZUZANA GAJOVÁ

KAT.ÚZ.: CABAJ
 KAT.ÚZ.: ČÁPOR
 OVRHES: NITRA
 MERKA: 1:10000
 FORMÁT: 12,44
 DÁTUM: 05/2018

2a

NÁZOV VÝKRESU: **VÝKRES OCHRANY PRÍRODY A TVORBY KRAJINY, VRÁTANE PRVKOV ÚSES**