
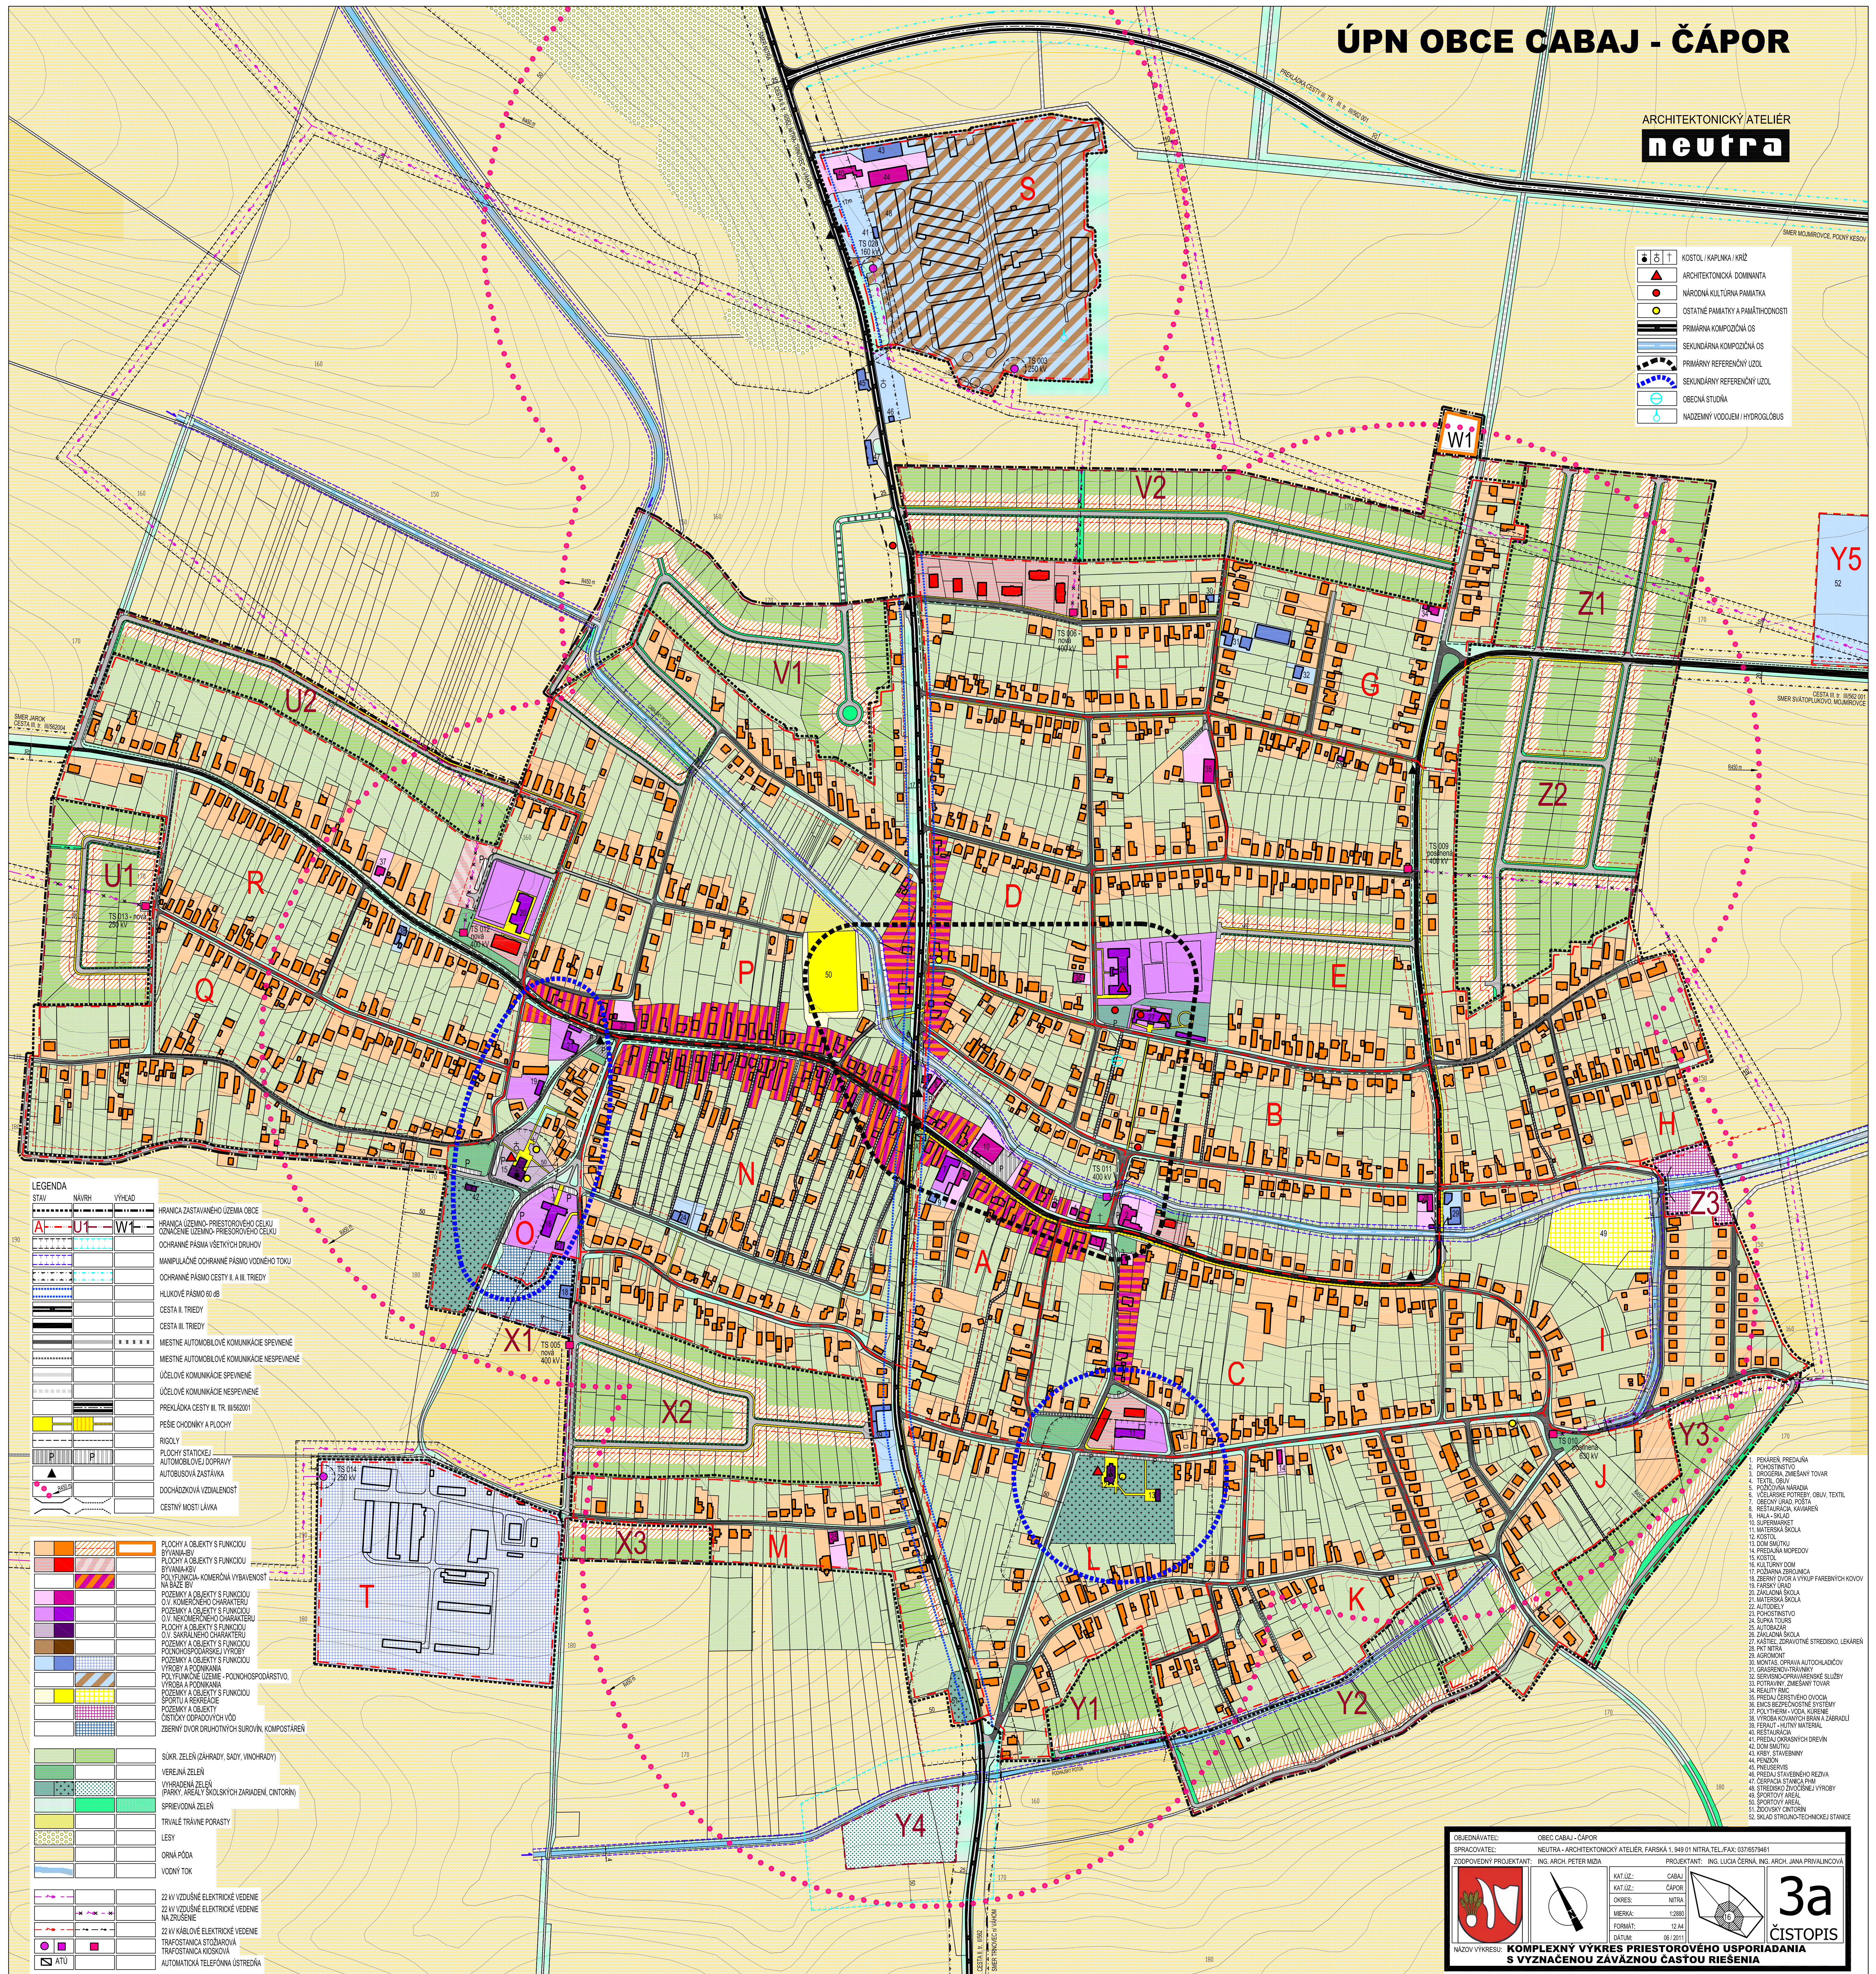
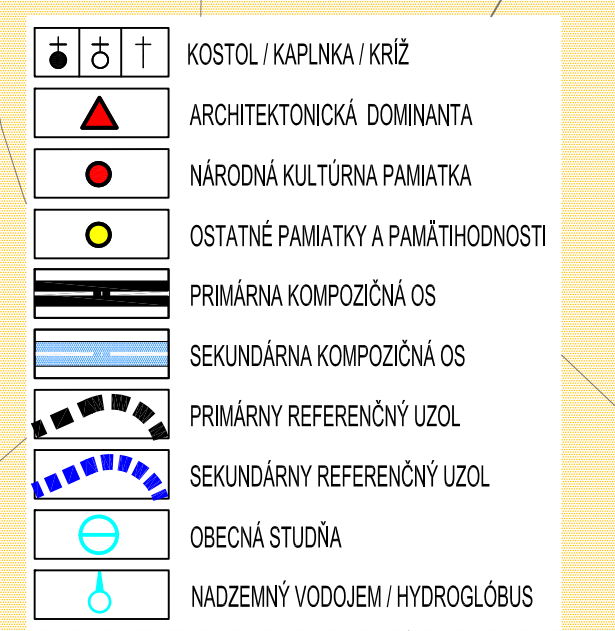
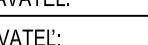
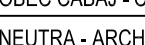


ARCHITEKTONICKÝ ATELIER
neutra

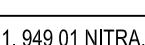

ZPOVEDNÝ PROJEKTANT: ING. ARCH. PETER MIZDA	PROJEKTANT: ING. LUCIA CERNA, ING. ARCH. JANA PRIVALOVICOVA										
NAZOV VÝKRESU: KOMPLEXNÝ VÝKRES PRIESTOROVEHO USPORIADANIA S VÝZNACENOU ZÁVÄZNOU ČASŤOU RIŠENIA											
3a ČISTOPIS											