


ÚPN OBCE CABAJ - ČÁPOR

ARCHITEKTONICKÝ ATELIER
neutra

- KOSTOL / KAPLNKA / KRÍŽ
- ARCHITEKTONICKÁ DOMINANTA
- NÁRODNÁ KULTÚRNA PAMÄTKA
- OSTATNÉ PAMÄTKY A PAMÄTIHOŠTI
- PRIMÁRNA KOMPOZIČNÁ OS
- SEKUNDÁRNA KOMPOZIČNÁ OS
- PRIMÁRNY REFERENČNÝ UZOL
- SEKUNDÁRNY REFERENČNÝ UZOL
- OBECNÁ STUŽNA
- NADEZEMNÝ VODOJEM / HYDROGLOBUS

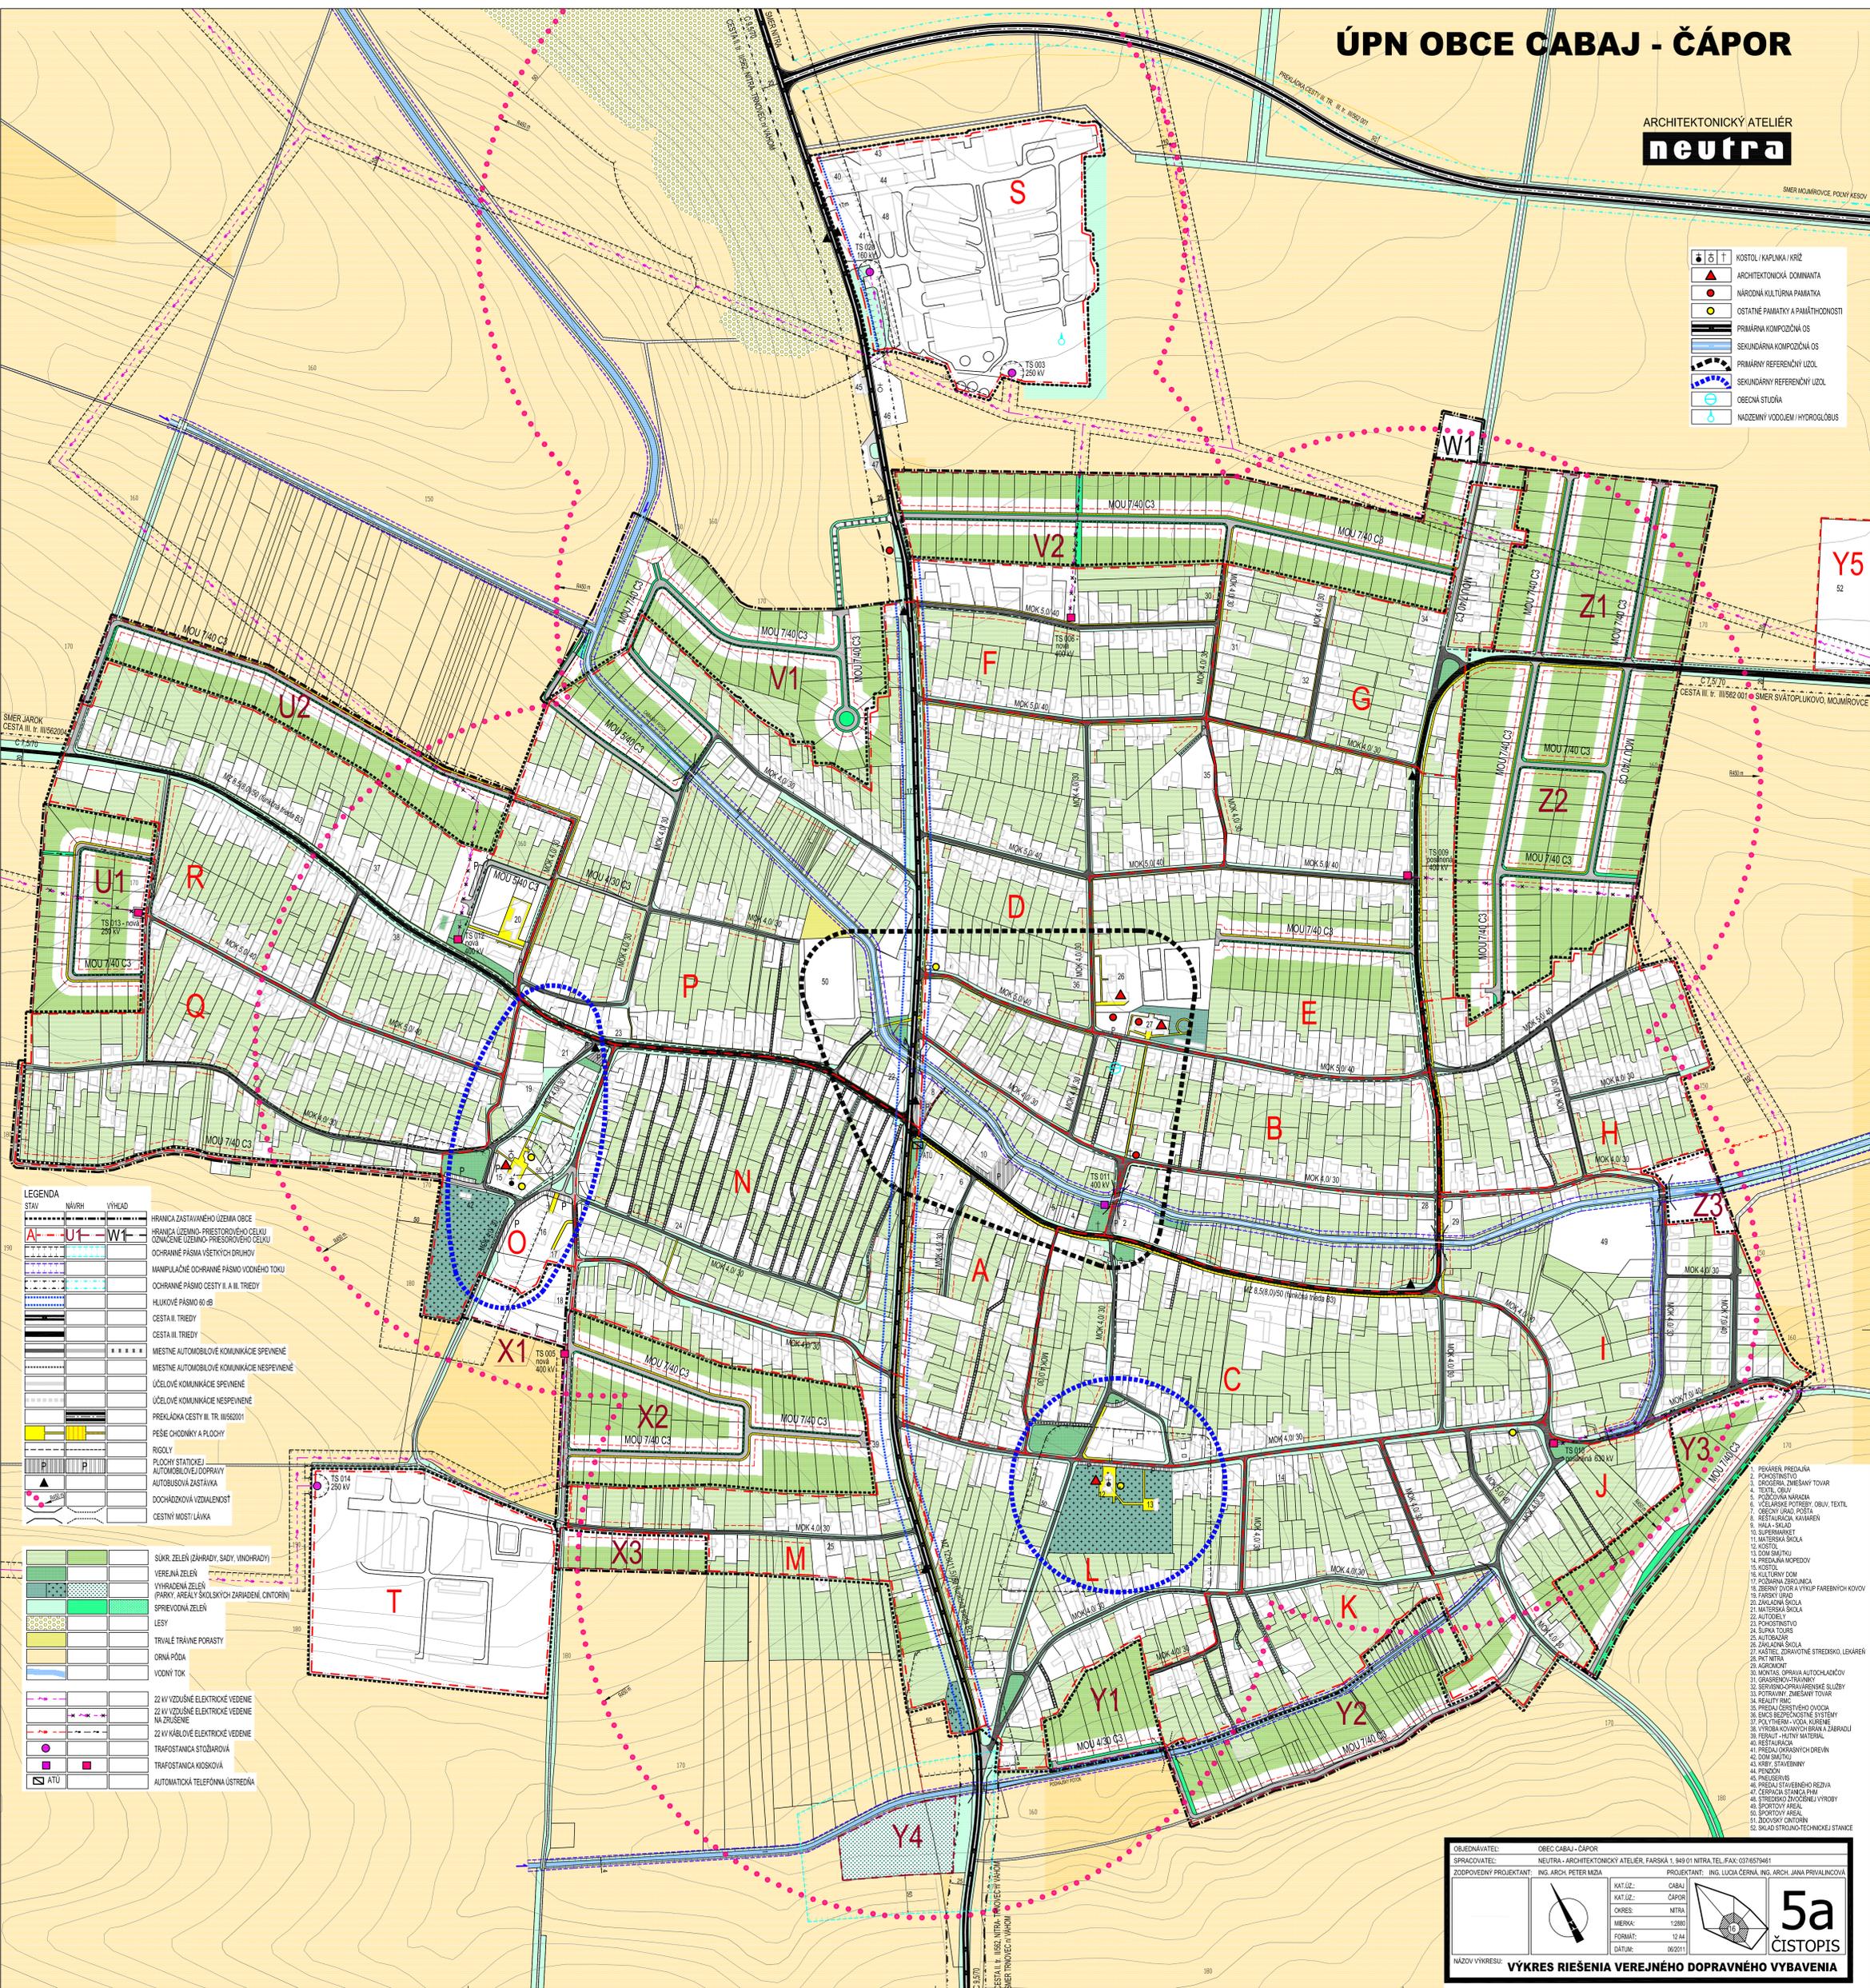

LEGENDA

STAV	NÁVRH	VÝHLAD
	HRANICA ZASTAVANÉHO ÚZEMIA OBCE	
	CESTA III. TŘEDY	
	CESTA II. TŘEDY	
	MIESTNE AUTOMOBILOVÉ KOMUNIKÁCIE SPEVNENÉ	
	MIESTNE AUTOMOBILOVÉ KOMUNIKÁCIE NESPEVNENÉ	
	ÚČELOVÉ KOMUNIKÁCIE SPEVNENÉ	
	ÚČELOVÉ KOMUNIKÁCIE NESPEVNENÉ	
	PŘEKLÁDKA CESTY III. TR. III/562001	
	PEŠÉ CHODNIČKY A PLOCHY	
	RIGOLY	
	PLOCHY STATIONEK	
	AUTOMOBILOVEJ DOPRAVY	
	AUTOBUSOVÁ ZASTAVKA	
	DOODHÁDZOVA VZDALENOSŤ	
	CESTNÝ MOST / LÁVKA	

	SÚKR. ZELEN (ZÁHRADY, SADY, VINOHRADY)
	VEREJNÁ ZELEN
	VYHRADENÁ ZELEN (PARKY, AREÁLY ŠKOLSKÝCH ZARIADENÍ, CINTORIN)
	SPRÁVNOVÁ ZELEN
	LESY
	TRIVKÉ TRÁVNE PORASTY
	ORNÁ PŮDA
	VODNÝ TOK
	22 kV VZDUŠNÉ ELEKTRICKÉ VEDENÉ
	22 kV VZDUŠNÉ ELEKTRICKÉ VEDENÉ NA ZEMISNÉ
	22 kV KÁBLOVÉ ELEKTRICKÉ VEDENÉ
	TRAFOSTANICA STŔOŽAROVÁ
	TRAFOSTANICA KĽOSKOVÁ
	AUTOMATICKÁ TELEFÓNNA ÚSTREDNÁ


OBJEDNÁVATEĽ: OBEC CABAJ - ČÁPOR
 SPRACOVATEĽ: NEUTRA - ARCHITEKTONICKÝ ATELIER, FARSKÁ 1, 949 01 NITRA, TEL./FAX: 0376787941
 ZODPOVEDNÝ PROJEKTANT: ING. ARCH. PETER MIŽDA
 PROJEKTANT: ING. LUCIA ČERNÁ, ING. ARCH. JANA PRIVALINKOVÁ

KAT. OZ.: CABAJ
 KAT. OZ.: ČÁPOR
 OHSR: NITRA
 MIERKA: 1:2000
 FORMÁT: 12 A4
 DÁTUM: 06/2011

5a
ČISTOPIS

NAZOV VÝKRESU: **VÝKRES RIEŠENIA VEREJNÉHO DOPRAVNÉHO VYBAVENIA**