
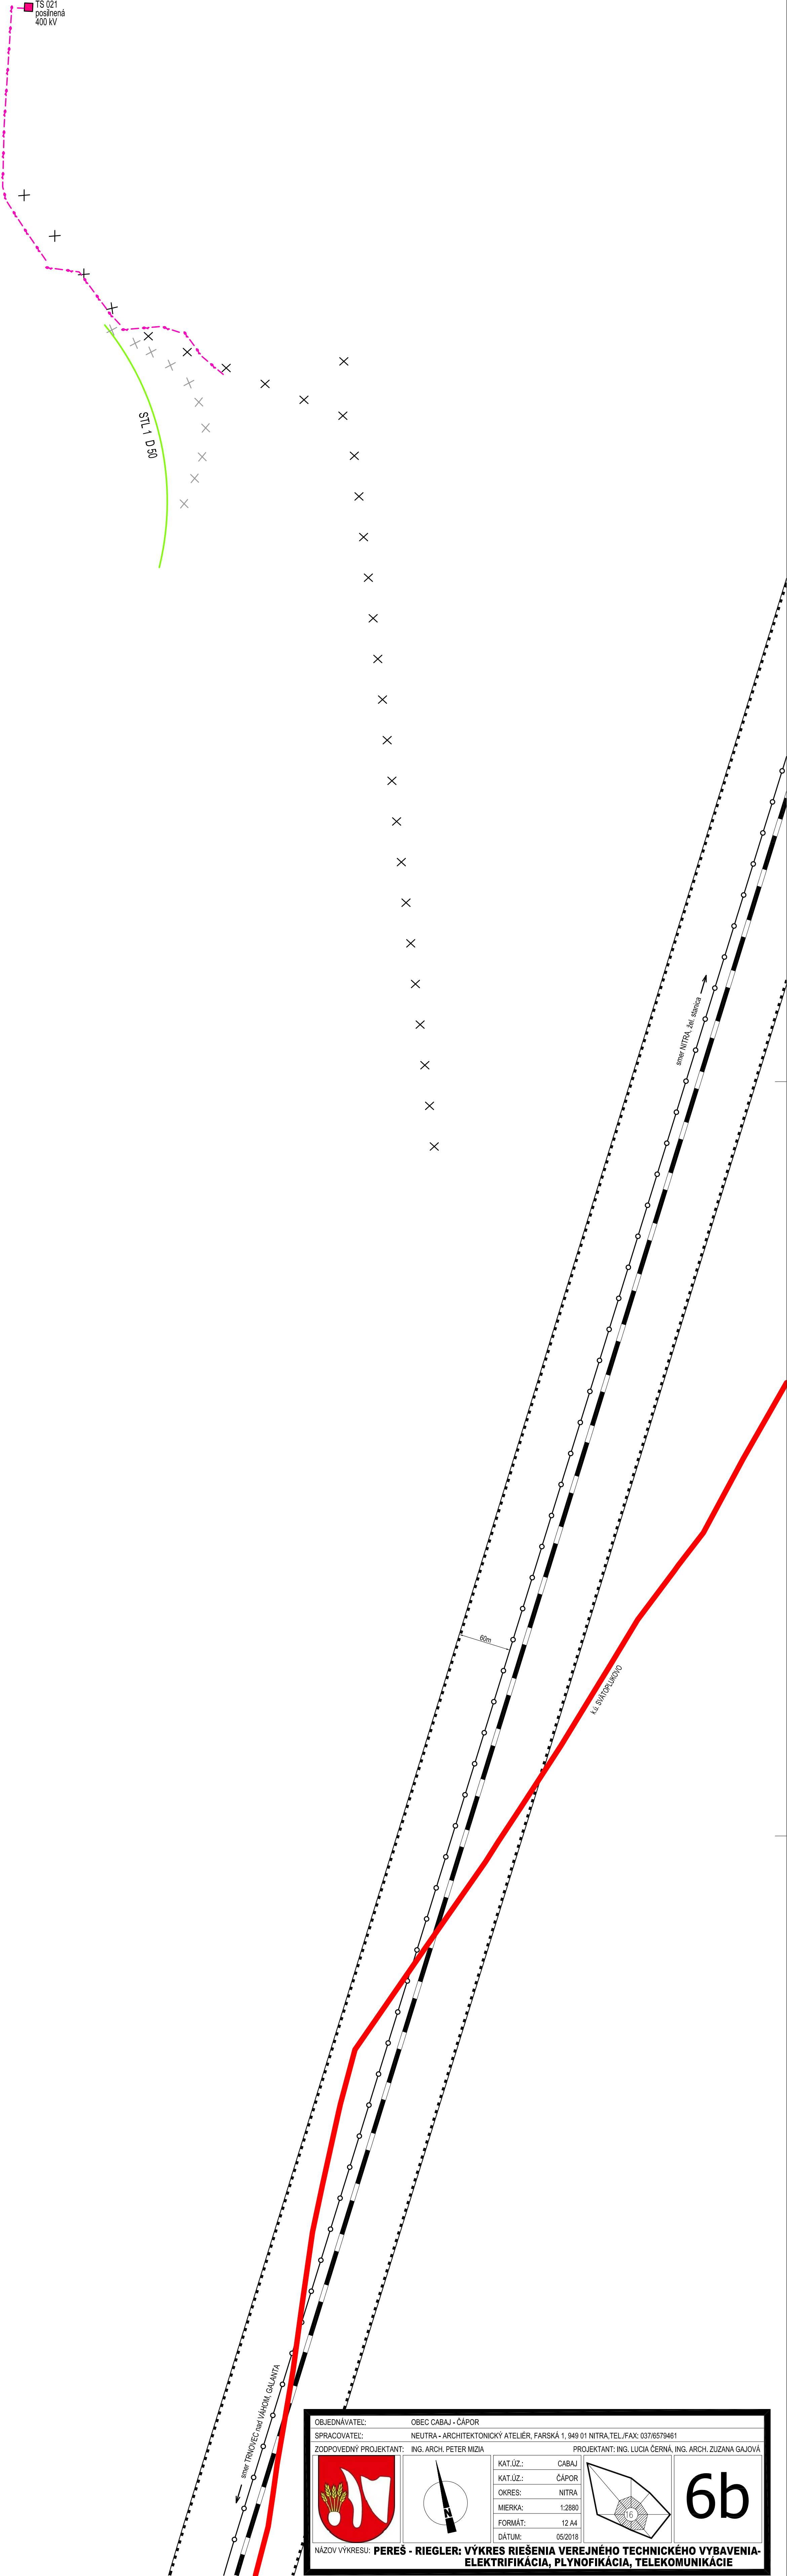


OZN. LOKALITY	VÝMERA V ha	HLAVNÁ FUNKCIA V ZMYSLE PLATNEHO ÚPD	NAVROVANÁ HLAVNÁ FUNKCIA V ZMYSLE DOPLNKU Č. 3	ÚČEL NAVROVANÝCH DOPLNKOV
6 ZaD3	1,3666	ZELEŇ ZÁHRAD	POZEMKY A OBJEKTY S FUNKCIOU BYVANIA - IBV, Miestna komunikácia	ZMENA FUNKČNÉHO VYUŽITIA ÚZEMIA ZMENA ORGANIZÁCIE ÚZEMIA

STAV	NAVH	
		HRANICA ROZVOJOVEJ LOKALITY
		OZNAČENIE ROZVOJOVEJ LOKALITY
		HRANICA KATASTRÁLNEHO ÚZEMIA k.ú. CABAJ
		HRANICA ZASTAVANÉHO ÚZEMIA OBCE
		HRANICA ÚZEMNO-PRIESTOROVÉHO CELKU
		OCHRANNÉ PÁSMO CESTY II. A III. TRIEDY
		HLUKOVÉ PÁSMO 60 dB
		STAVEBNÁ ČIARA
		ZRUŠENIE CHYBNÉHO ZÁKRESU - POLOHY 22 kVA VZDUŠNÉHO VEDENIA
		ZRUŠENIE CHYBNÉHO ZÁKRESU - POLOHY STOŽAROVEJ TRAFOSTANICE
		22 kVA ELEKTRICKÉ KÁBLOVÉ VEDENIE VO VZDUCHU
		TRAFOSTANICA KIOSKOVÁ
		PLYNOVÉ POTRUBIE STL
		ZRUŠENIE CHYBNÉHO ZÁKRESU - TRASY STL PLYNOVÉHO POTRUBIA
		VYSOKORYCHLOSTNÁ ŽELEZNIČNÁ TRAT'
		INTEGROVANÝ SYSTÉM RHD - ROZVOJOVÝ ZÁMER ÚPN R- NSK
		ŽELEZNIČNÁ TRAT' VEDÚCAŠIA
		ROZVOJOVÝ ZÁMER ÚPN R- NSK
		OCHRANNÉ PÁSMO ŽELEZNIČNEJ TRATE - 60m

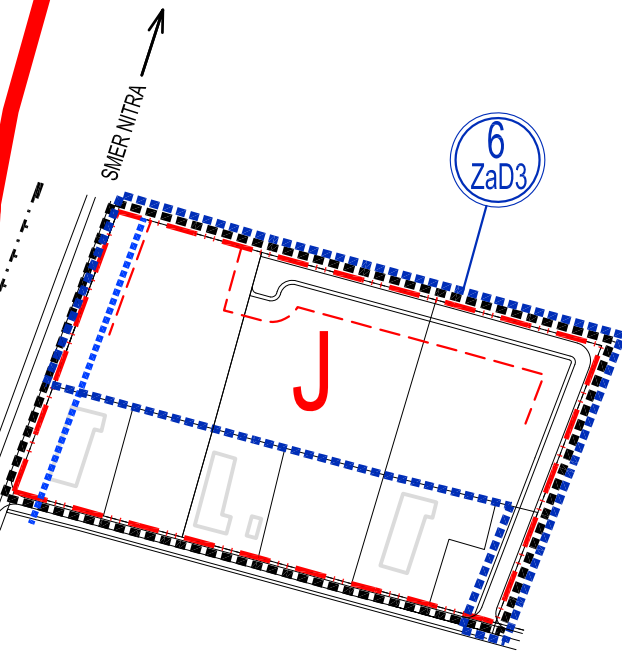

OBJEDNÁVATEL: OBEC CABAJ - ČÁPOR

SPRACOVATEL: NEUTRA - ARCHITEKTONICKÝ ATELIER, FARSKÁ 1, 949 01 NITRA; TEL./FAX: 037/6579461

ZODPOVEDNÝ PROJEKTANT: ING. ARCH. PETER MIZIA

PROJEKTANT: ING. LUCIA ČERNÁ, ING. ARCH. ZUZANA GAJOVÁ

KAT.ÚZ.: CABAJ

KAT.ÚZ.: ČÁPOR

OKRES: NITRA

MIERKA: 1:2880

FORMÁT: 12 A4

DATUM: 05/2018

6b

NÁZOV VÝKRESU: **PEREŠ - RIEGLER: VÝKRES RIEŠENIA VEREJNÉHO TECHNICKÉHO VYBAVENIA- ELEKTRIFIKÁCIA, PLYNOFIKÁCIA, TELEKOMUNIKÁCIE**