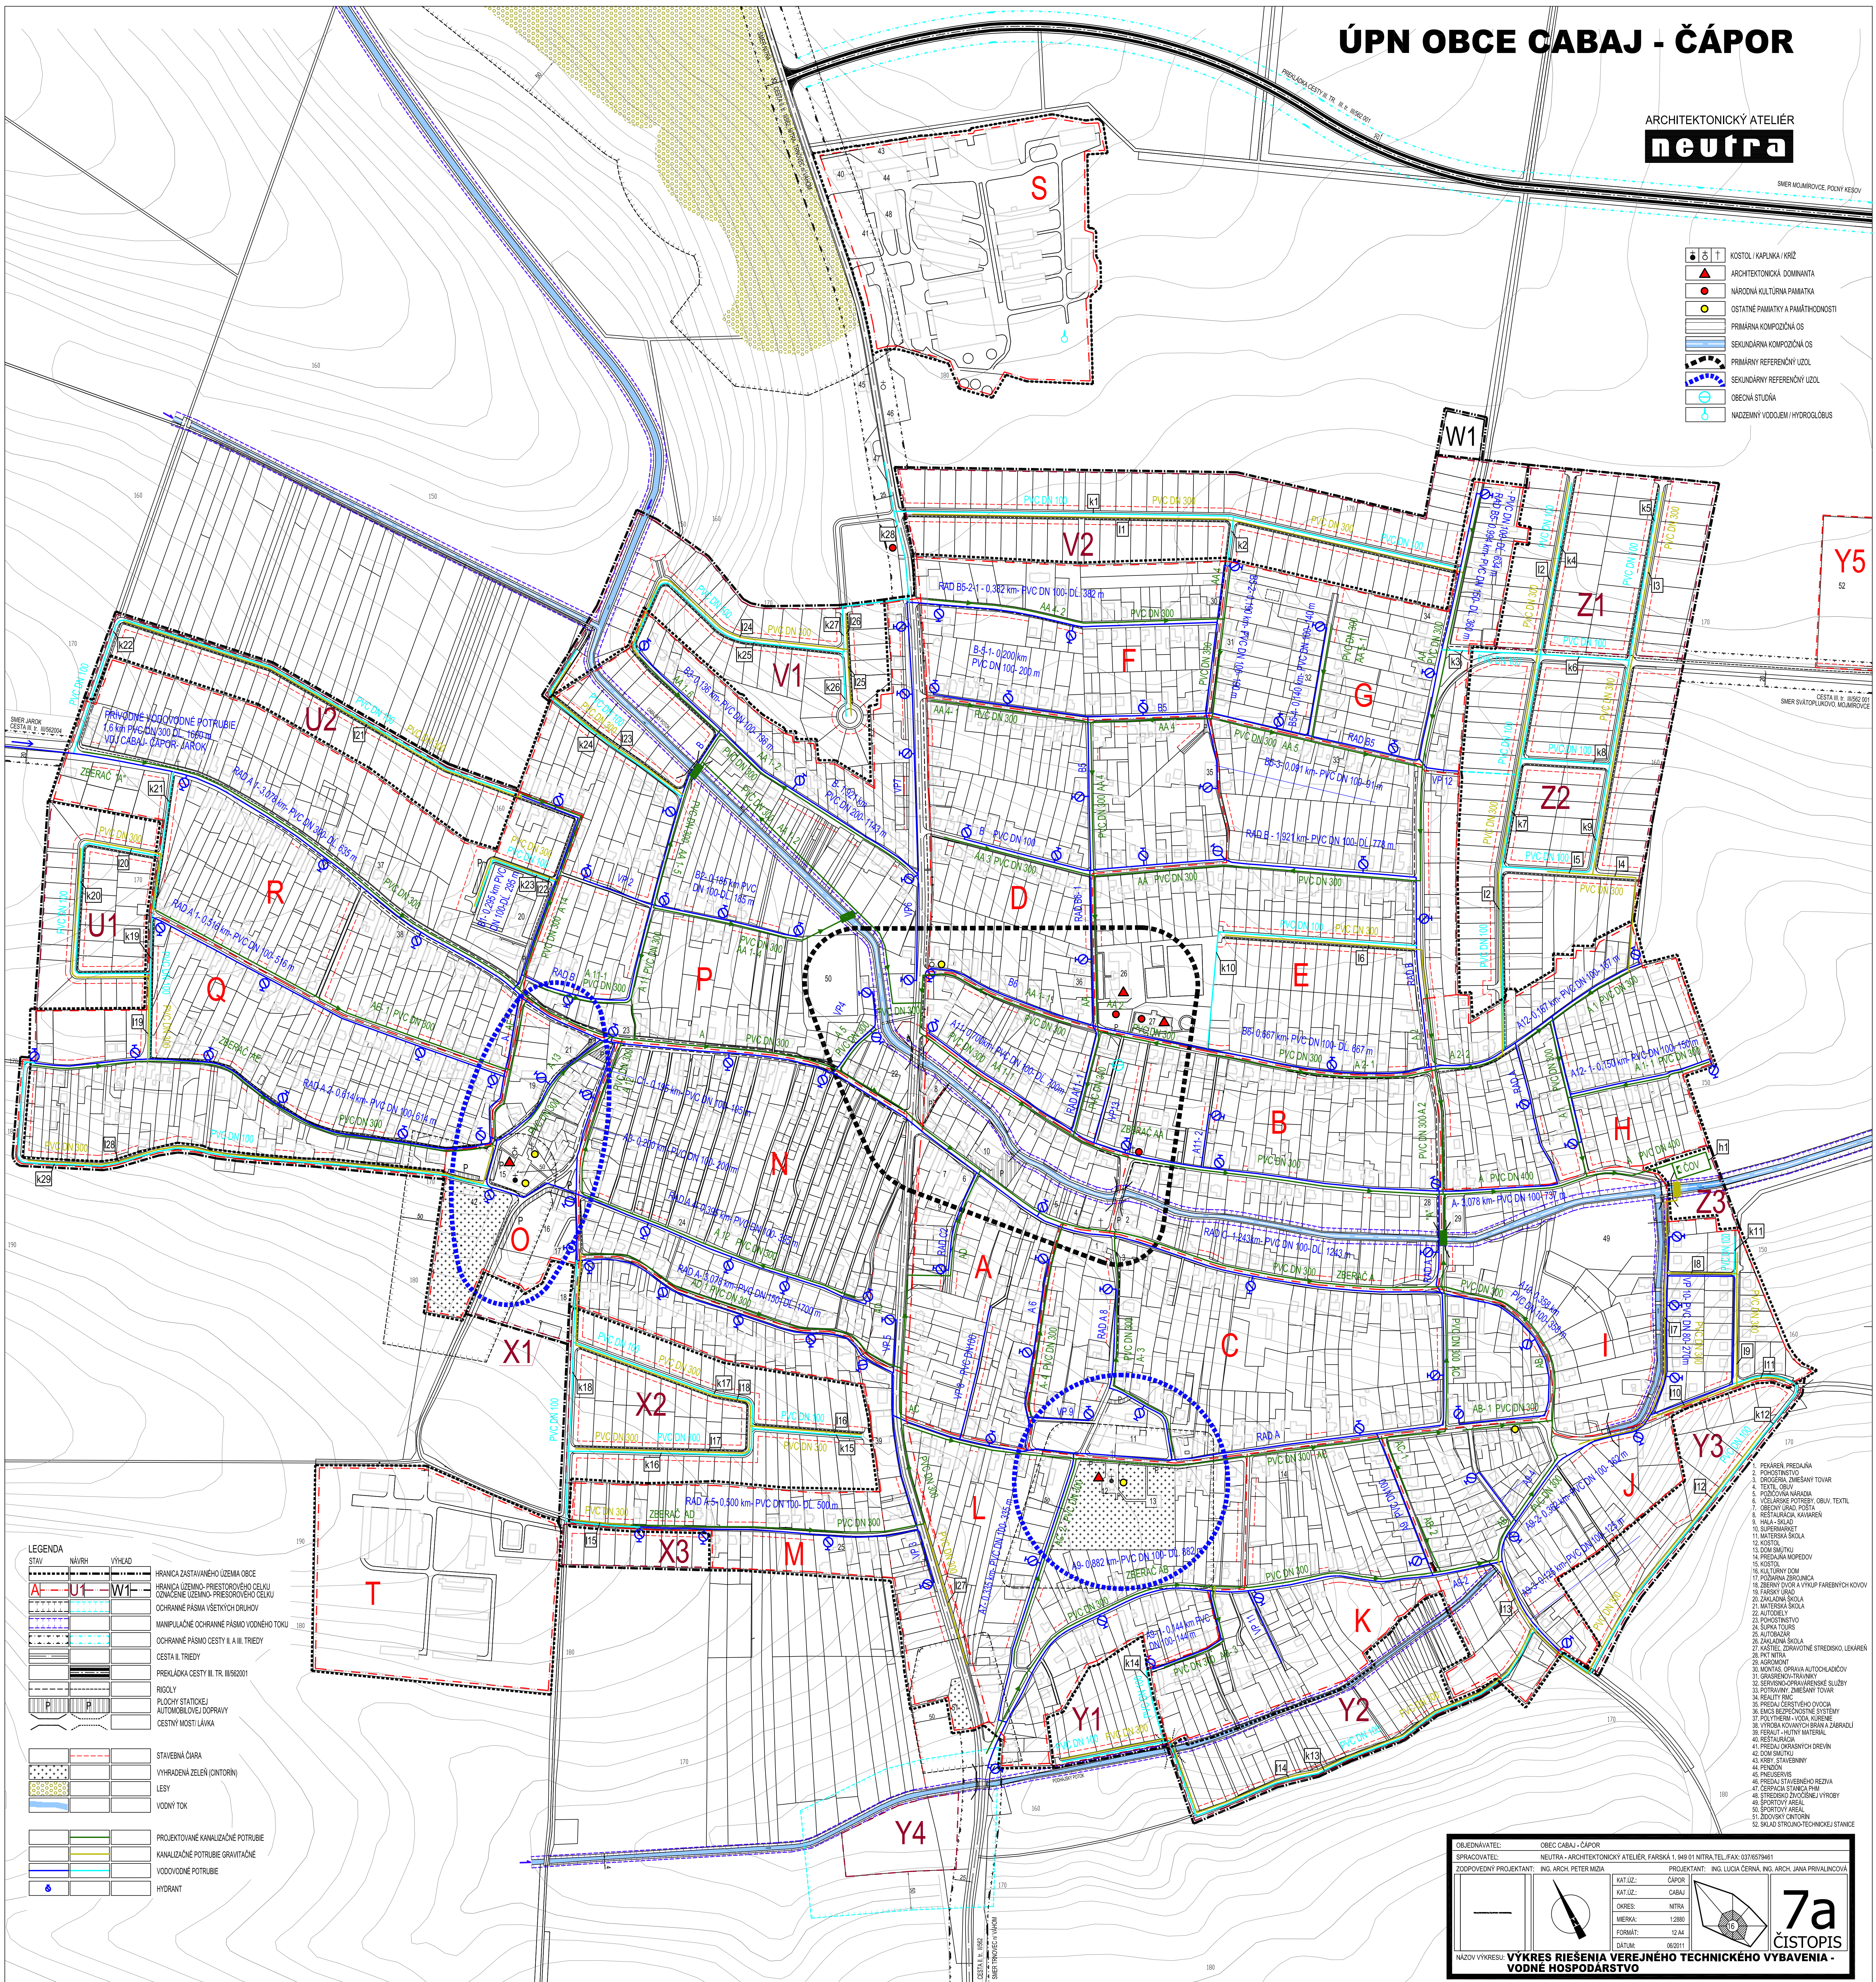


ARCHITEKTONICKÝ ATELIER
neutra

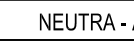
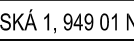
neutra

	KOSTOL / KAPLANKA / KRÍŽ
	ARCHITEKTONICKÁ DOMINANTA
	NÁRODNÁ KULTÚRNA PAMÄTKA
	OSTATNÉ PAMÄTKY A PAMÄTOCHOSTI
	PRIMÁRNA KOMPOZIČNÁ OS
	SEKUNDÁRNA KOMPOZIČNÁ OS
	PRIMÁRNÝ REFERENČNÝ UZOL
	SEKUNDÁRNÝ REFERENČNÝ UZOL
	OBECNÁ STUDNÁ
	NADZEMNÝ VOJVOJE / HYDROGLÓBUS



LEGENDA			
STAV	NÁVRH	VÝHEĎ	
			HRAICA ZASTAVENÉHO ÚZEMIA OBCE HRAICA ÚZEMNO-PRIESTOROVÉHO OČIAROVANIA ÚZEMNO- PRIESTOROVÉHO
			OCHRANNÉ PÁSMA VŠETKYCH DRUHŮV MANIPULÁCNE OCHRANNÉ PASMO VOD
			OCHRANNÉ PASMO CESTY II. A III. TRIEDY CESTA II. TRIEDY
			PREKLADKA CESTY III. TR. II.562001
			RIGOLY PLOCHY STATICKÉJ AUTOMOBILOVEJ DOPRAVY CESTNÝ MOTÁVKA
			STAVEBNÁ ČARA VYHRADENA ZELEN' (ONTÓRNI)
			LESY
			VODNÝ TOK
			PROJEKTOVANÉ KANALIZAČNÉ POTRUBIE
			KANALIZAČNÉ POTRUBIE GRANTOVNÉ
			VODOVODNÉ POTRUBIE
			HYDRANT

ODSEDIENAVATEL:	OBEC ČABAJ - ČÁPOR		
SPRACOVATEL:	NEUTRA - ARCHITEKTÚROVÝ ATÉLIÉR, FÁRSKÁ 1, 949 01 NITRA, TEL./FAX: 0378579461		
ZODPOVEDNÝ PROJEKTANT:	ING. ARCH. PETER MIZDA	PROJEKTANT:	ING. LUCIA ČERNÁ, ING. ARCH. JANA PRÁVALINOVÁ
			
KATIZE:		ČÁPOR	
KATEG:		ČABAJ	
OKRES:		NITRA	
MIESKA:		12800	
FORMAT:		12 A4	
DATUM:		06/2011	
			
7a ČISTOPIS			
NÁZOV VÝKRESU: VÝKRES RIEŠENIA VEREJNEHO TECHNICKÉHO VYBAVENIA - VODNÉ HOSPODARSTVO			