



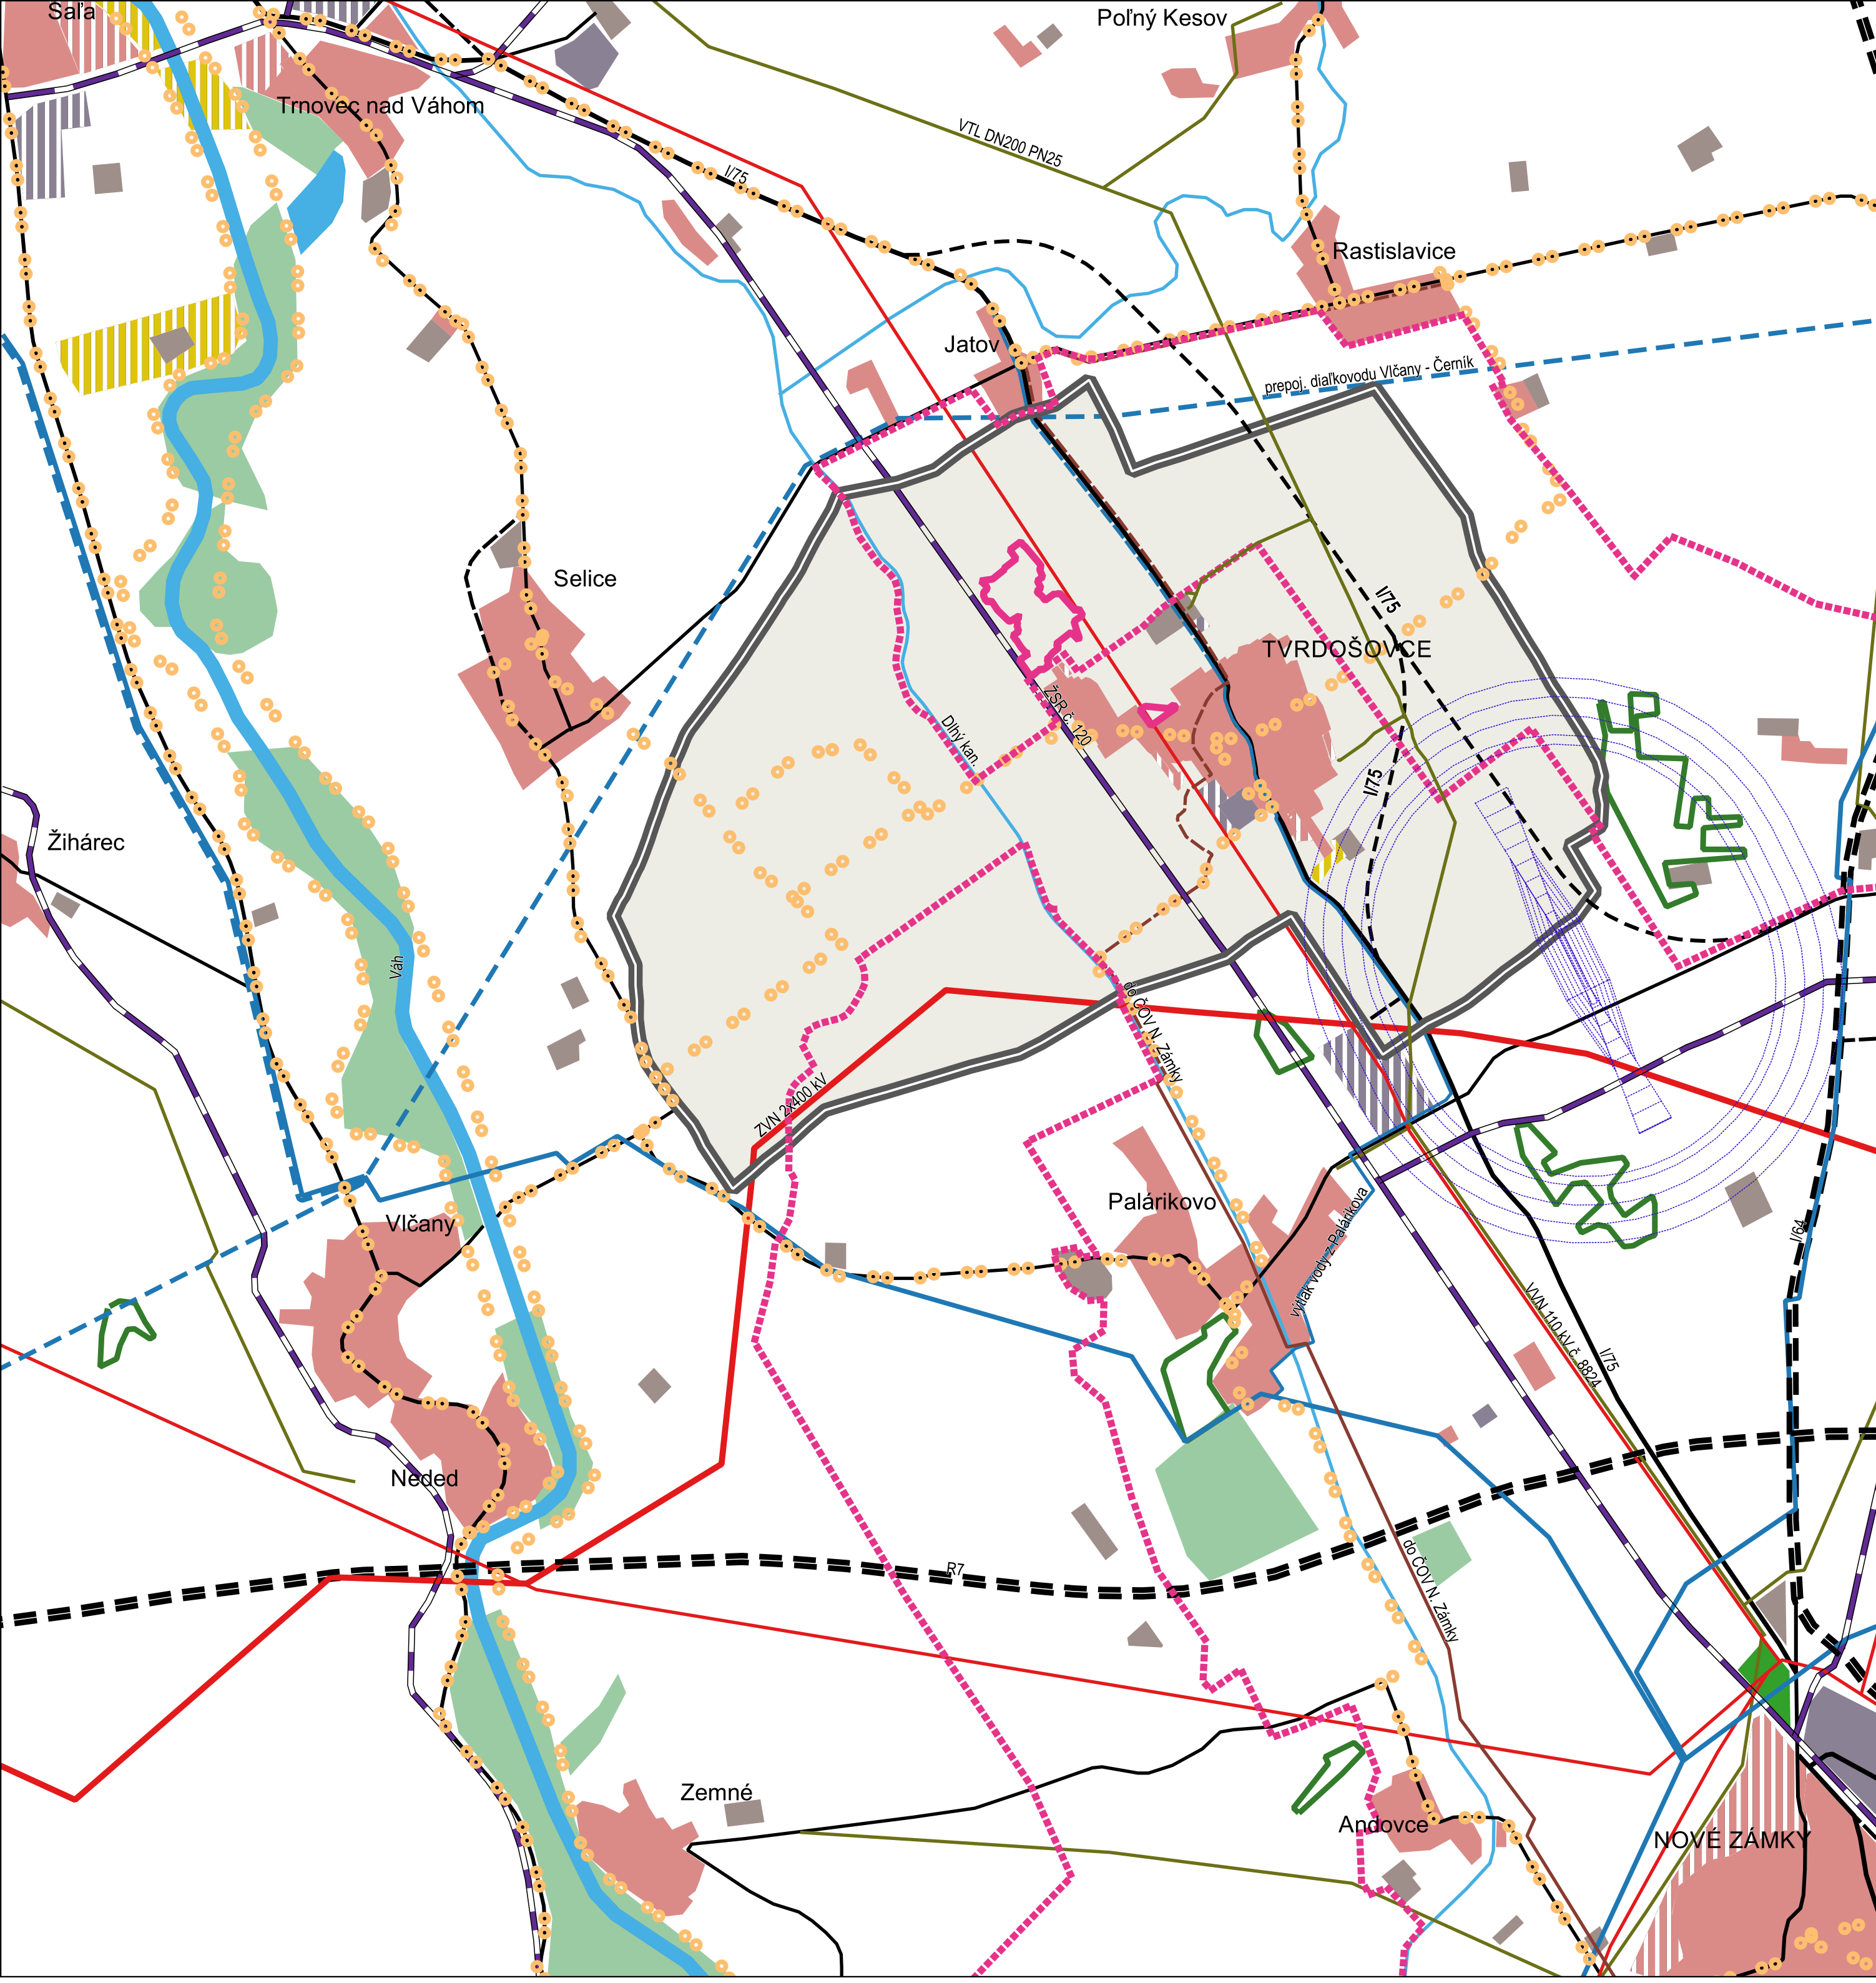

Legenda

- hranica riešeného územia (= k.ú. Tvrdosovce)
- územie európskeho významu (ÚEV)
- chránené vtáčie územie (CHVÚ)
- maloplošné chránené územia
- vodné toky
- rýchlostná cesta - NÁVRH
- cesty I.-III. triedy
- cesty I.-III. triedy - NÁVRH
- železnica
- železnica - NÁVRH
- cyklotrasa - NÁVRH
- vysokotlakové plynovody
- elektrické vedenie ZVN 400 kV
- elektrické vedenie VN 110 kV
- diaľkový vodovod
- diaľkový vodovod - NÁVRH
- vodovod
- vodovod - NÁVRH
- splašková kanalizácia
- splašková kanalizácia - NÁVRH
- ochranné pásma (prekážkové roviny) letiska Šurany
- plochy bývania
- plochy bývania - NÁVRH
- plochy priem. výroby
- plochy priem. výroby - NÁVRH
- plochy poľnoh. výroby
- plochy rekreácie - NÁVRH
- plochy špecif. zelene
- plochy lesa
- vodné plochy

ÚZEMNÝ PLÁN OBCE TVRDOŠOVCE

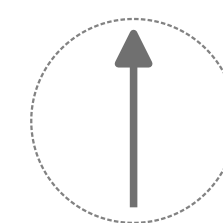

OBSTARÁVATEL: OBEC TVRDOŠOVCE
POVER. OBST.: Ing. M. KÁROLYIOVÁ
ZHOTOVITEL: EKOPLÁN, s.r.o. / CITYPLAN, s.r.o.
HL. RIEŠITEL: doc. Ing.arch. J. COPLÁK, PhD.

DÁTUM: 2018 MIERKA: 1:50000

EKOPLÁN
CITYPLAN

KONCEPT - VARIANT A, B

1. VÝKRES ŠIRŠÍCH VZŤAHOV