


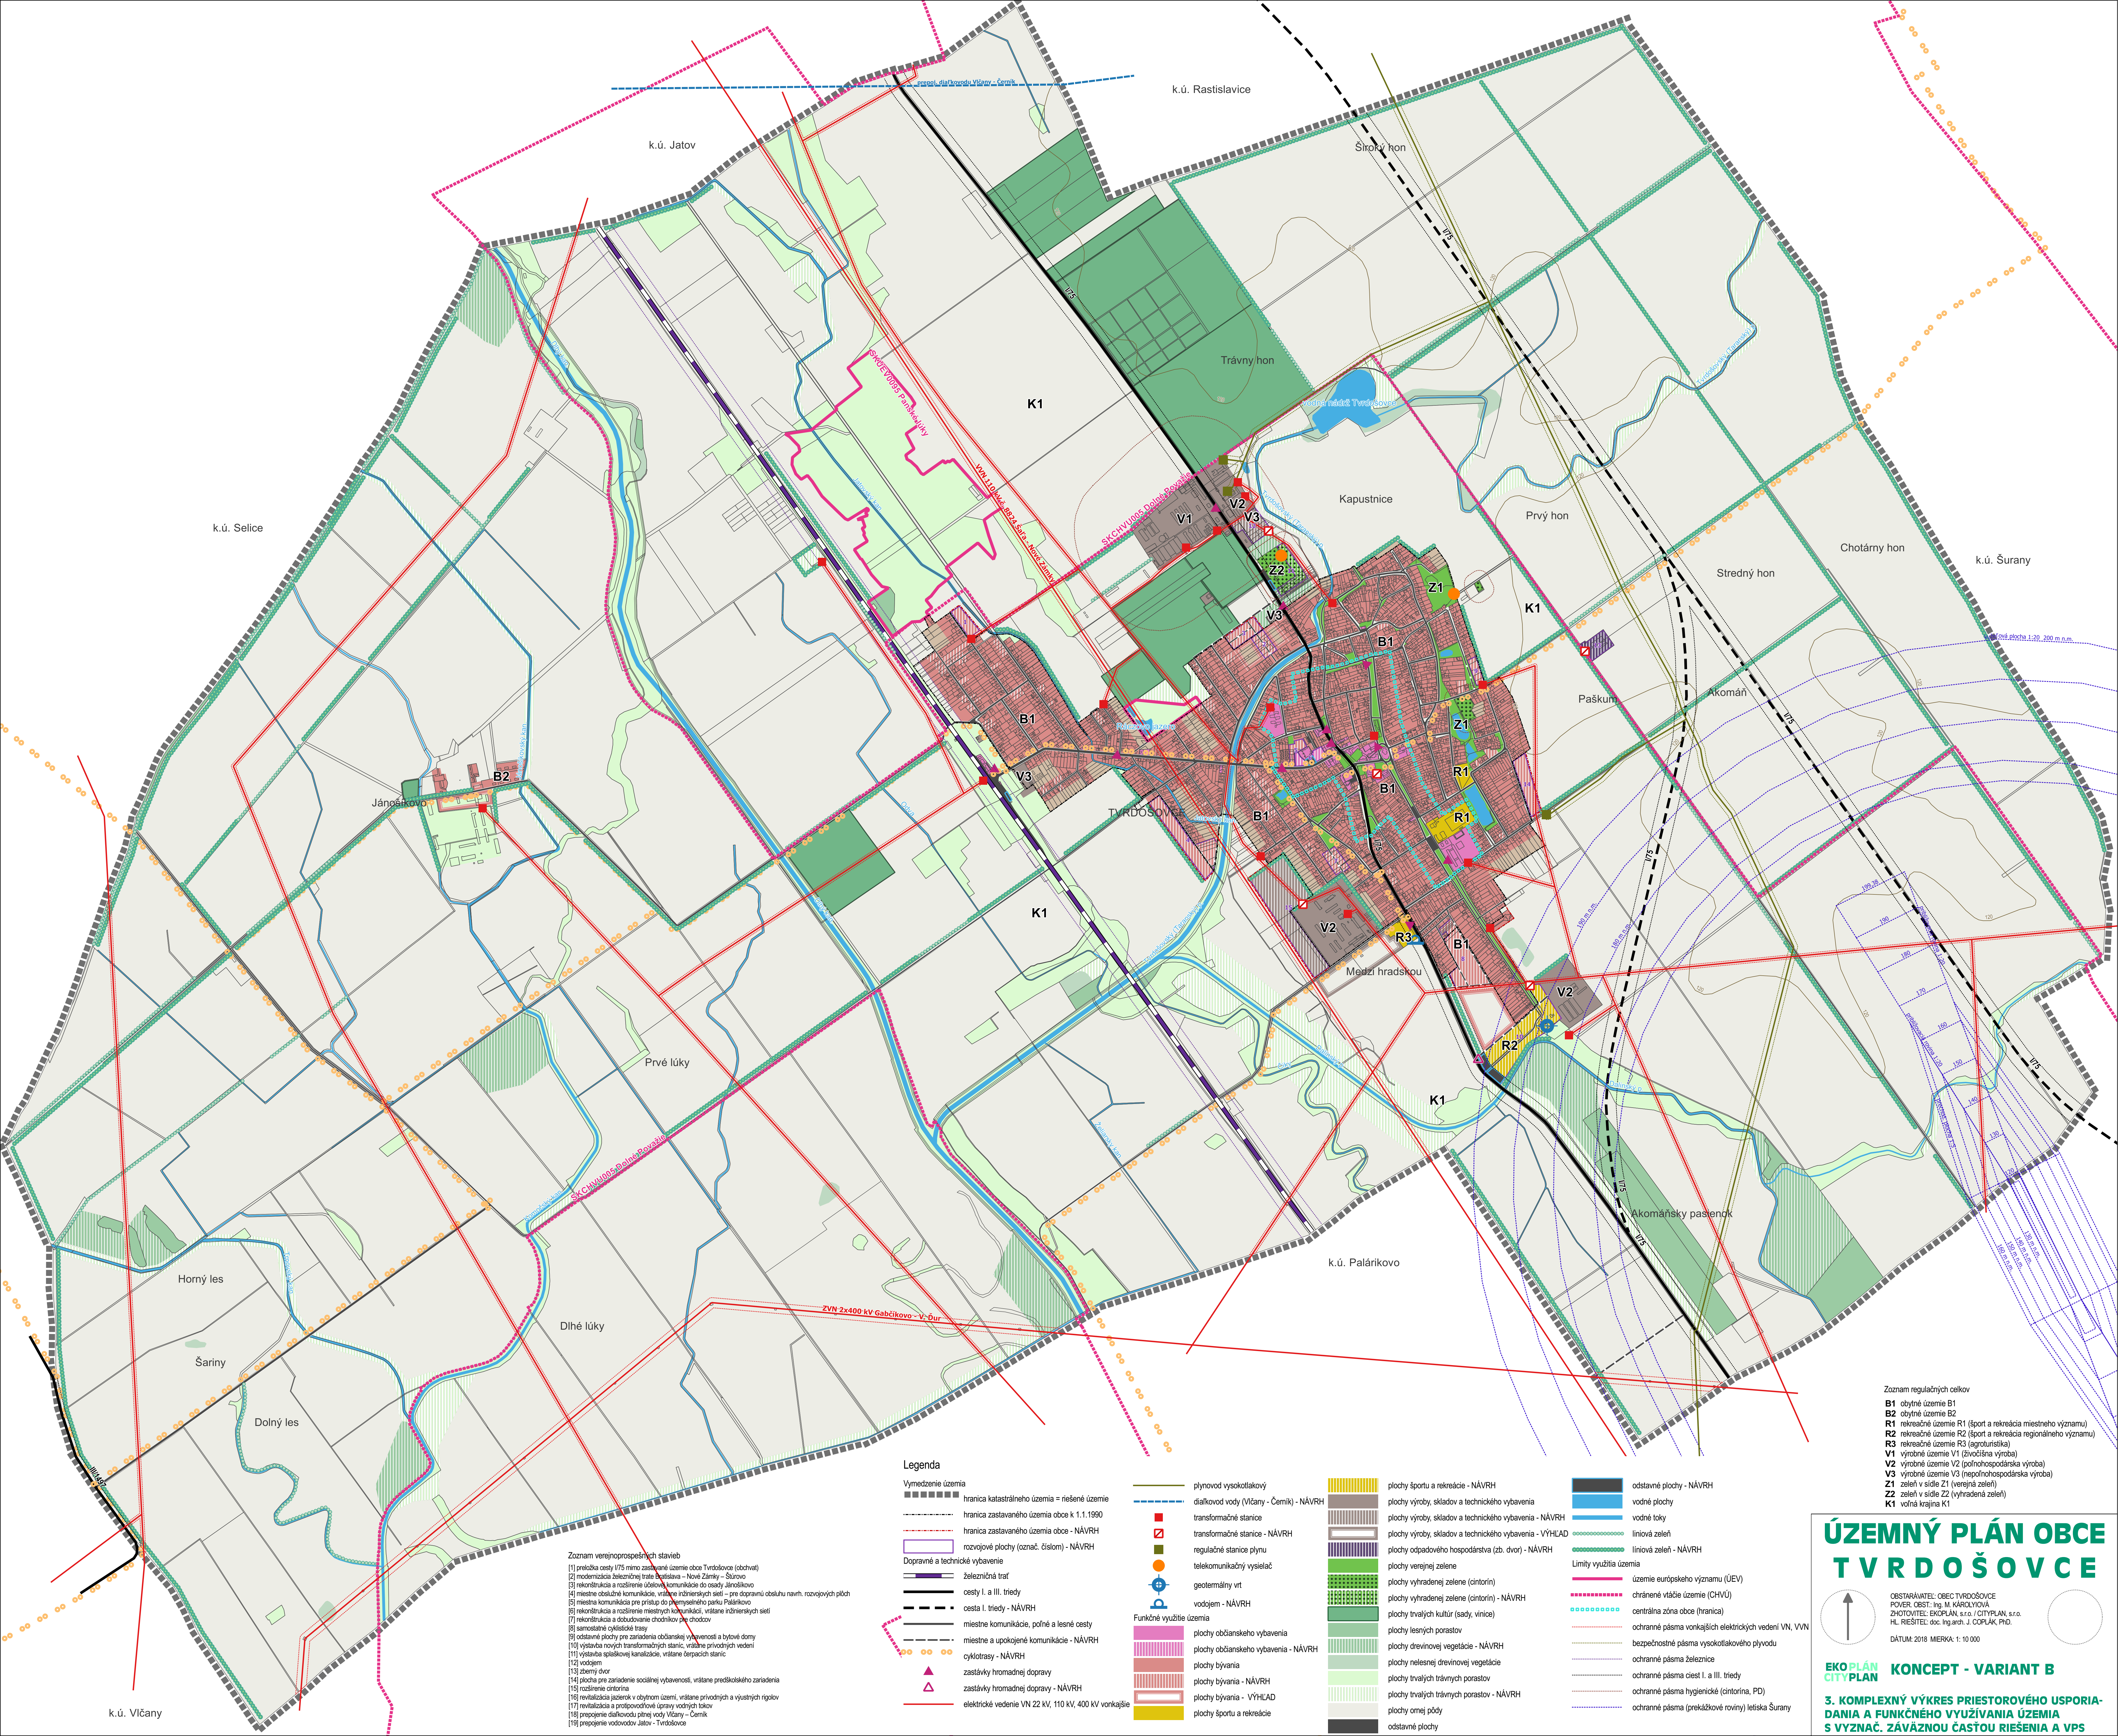

- Zoznam verejnoprospešných stavieb
- [1] preložka cesty I/75 mimo zastavané územie obce Tvrdosovce (obchvat)
 - [2] modernizácia železničnej trate Bratislava – Nové Zámky – Šurany
 - [3] rekonštrukcia a rozšírenie účelovej komunikácie do osady Jánoskovo
 - [4] miestne obslužné komunikácie, vrátane inžinierskych sietí – pre dopravnú obsluhu navrh. rozvojových plôch
 - [5] miestna komunikácia pre prístup do športového parku Palárikovo
 - [6] rekonštrukcia a rozšírenie miestnych komunikácií, vrátane inžinierskych sietí
 - [7] rekonštrukcia a obnovenie chodníkov pre chodcov
 - [8] samostatné cyklistické trasy
 - [9] odstavacie plochy pre zariadenia občianskeho vybavenosti a bytové domy
 - [10] výstavba nových transformačných staníc, vrátane privodných vedení
 - [11] výstavba splaškového kanalizácie, vrátane čerpačích staníc
 - [12] vodajom
 - [13] zberný dvor
 - [14] plocha pre zariadenie sociálnej bytovosti, vrátane predškolského zariadenia
 - [15] rozšírenie cintorína
 - [16] revitalizácia územia v obytnej zóne, vrátane prívodných a vývodných rýchl
 - [17] revitalizácia a protipovodňové opravy vodných tokov
 - [18] prepojenie diaľkovej pŕtné vody Vičany – Černík
 - [19] prepojenie vodovodov Jatov – Tvrdosovce

- Legenda
- Vymedzenie územia
- hranica katastrálneho územia = riešené územie
 - hranica zastavaného územia obce k 1.1.1990
 - hranica zastavaného územia obce - NÁVRH
 - rozvojové plochy (označ. číslom) - NÁVRH
 - Dopravné a technické vybavenie
 - železničná trať
 - cesty I. a III. triedy
 - cesta I. triedy - NÁVRH
 - miestne komunikácie, poľné a lesné cesty
 - miestne a upokojené komunikácie - NÁVRH
 - miestne a upokojené komunikácie - NÁVRH
 - elektrické vedenie VN 22 kV, 110 kV, 400 kV vonkajšie

- Funkčné využitie územia
- plachy občianskeho vybavenia
 - plachy občianskeho vybavenia - NÁVRH
 - plachy bývania
 - plachy bývania - NÁVRH
 - plachy bývania - VÝHLAD
 - plachy športu a rekreácie

- plachy športu a rekreácie - NÁVRH
- plachy výroby, skladov a technického vybavenia
- plachy výroby, skladov a technického vybavenia - NÁVRH
- plachy výroby, skladov a technického vybavenia - VÝHLAD
- plachy odpadového hospodárstva (zb. dvor) - NÁVRH
- plachy verejnej zelene
- plachy vyhradenej zelene (cintorín) - NÁVRH
- plachy vyhradenej zelene (cintorín) - NÁVRH
- plachy trvalých kultúr (sady, vinice)
- plachy lesných porastov
- plachy drevinovej vegetácie - NÁVRH
- plachy nelesnej drevinovej vegetácie
- plachy trvalých trávnych porastov - NÁVRH
- plachy orné pôdy
- odstavacie plochy

- odstavacie plochy - NÁVRH
- vodné plochy
- vodné toky
- liniová zeleň
- liniová zeleň - NÁVRH
- územie európskeho významu (ÚEV)
- chránené vládne územie (CHVU)
- centrálna zóna obce (hranica)
- ochranné pásma vonkajších elektrických vedení VN, VVN
- bezpečnostné pásma vysokotlakového plyvodu
- ochranné pásma železnice
- ochranné pásma ciest I. a III. triedy
- ochranné pásma hygienické (cintorína, PD)
- ochranné pásma (prekážkové roviny) letiska Šurany

- Zoznam regulačných celkov
- B1 obytne územie B1
 - B2 obytne územie B2
 - R1 rekreačné územie R1 (šport a rekreácia miestneho významu)
 - R2 rekreačné územie R2 (šport a rekreácia regionálneho významu)
 - R3 rekreačné územie R3 (agroturistika)
 - V1 výrobné územie V1 (živocitná výroba)
 - V2 výrobné územie V2 (poľnohospodárska výroba)
 - V3 výrobné územie V3 (nepoľnohospodárska výroba)
 - Z1 zeleň v sídle Z1 (verejná zeleň)
 - Z2 zeleň v sídle Z2 (vyhradená zeleň)
 - K1 voľná krajina K1

ÚZEMNÝ PLÁN OBCE TVRDOŠOVCE

OBSTARÁVATEL: OBEC TVRDOŠOVCE
POVER. OBST.: Ing. M. KÁROLYOVÁ
ZHOTOVITEĽ: EKOPLAN s.r.o. / CITYPLAN s.r.o.
HL. RIŠTEĽ: doc. Ing.arch. J. COPLAK, PhD.
DÁTUM: 2018 MIERKA: 1:10 000

EKOPLAN CITYPLAN KONCEPT - VARIANT B

3. KOMPLEXNÝ VÝKRES PRIESTOROVÉHO USPORIADANIA A FUNKČNÉHO VYUŽÍVANIA ÚZEMIA S VÝZNAC. ZÁVÄZNOU ČASŤOU RIEŠENIA A VPS