


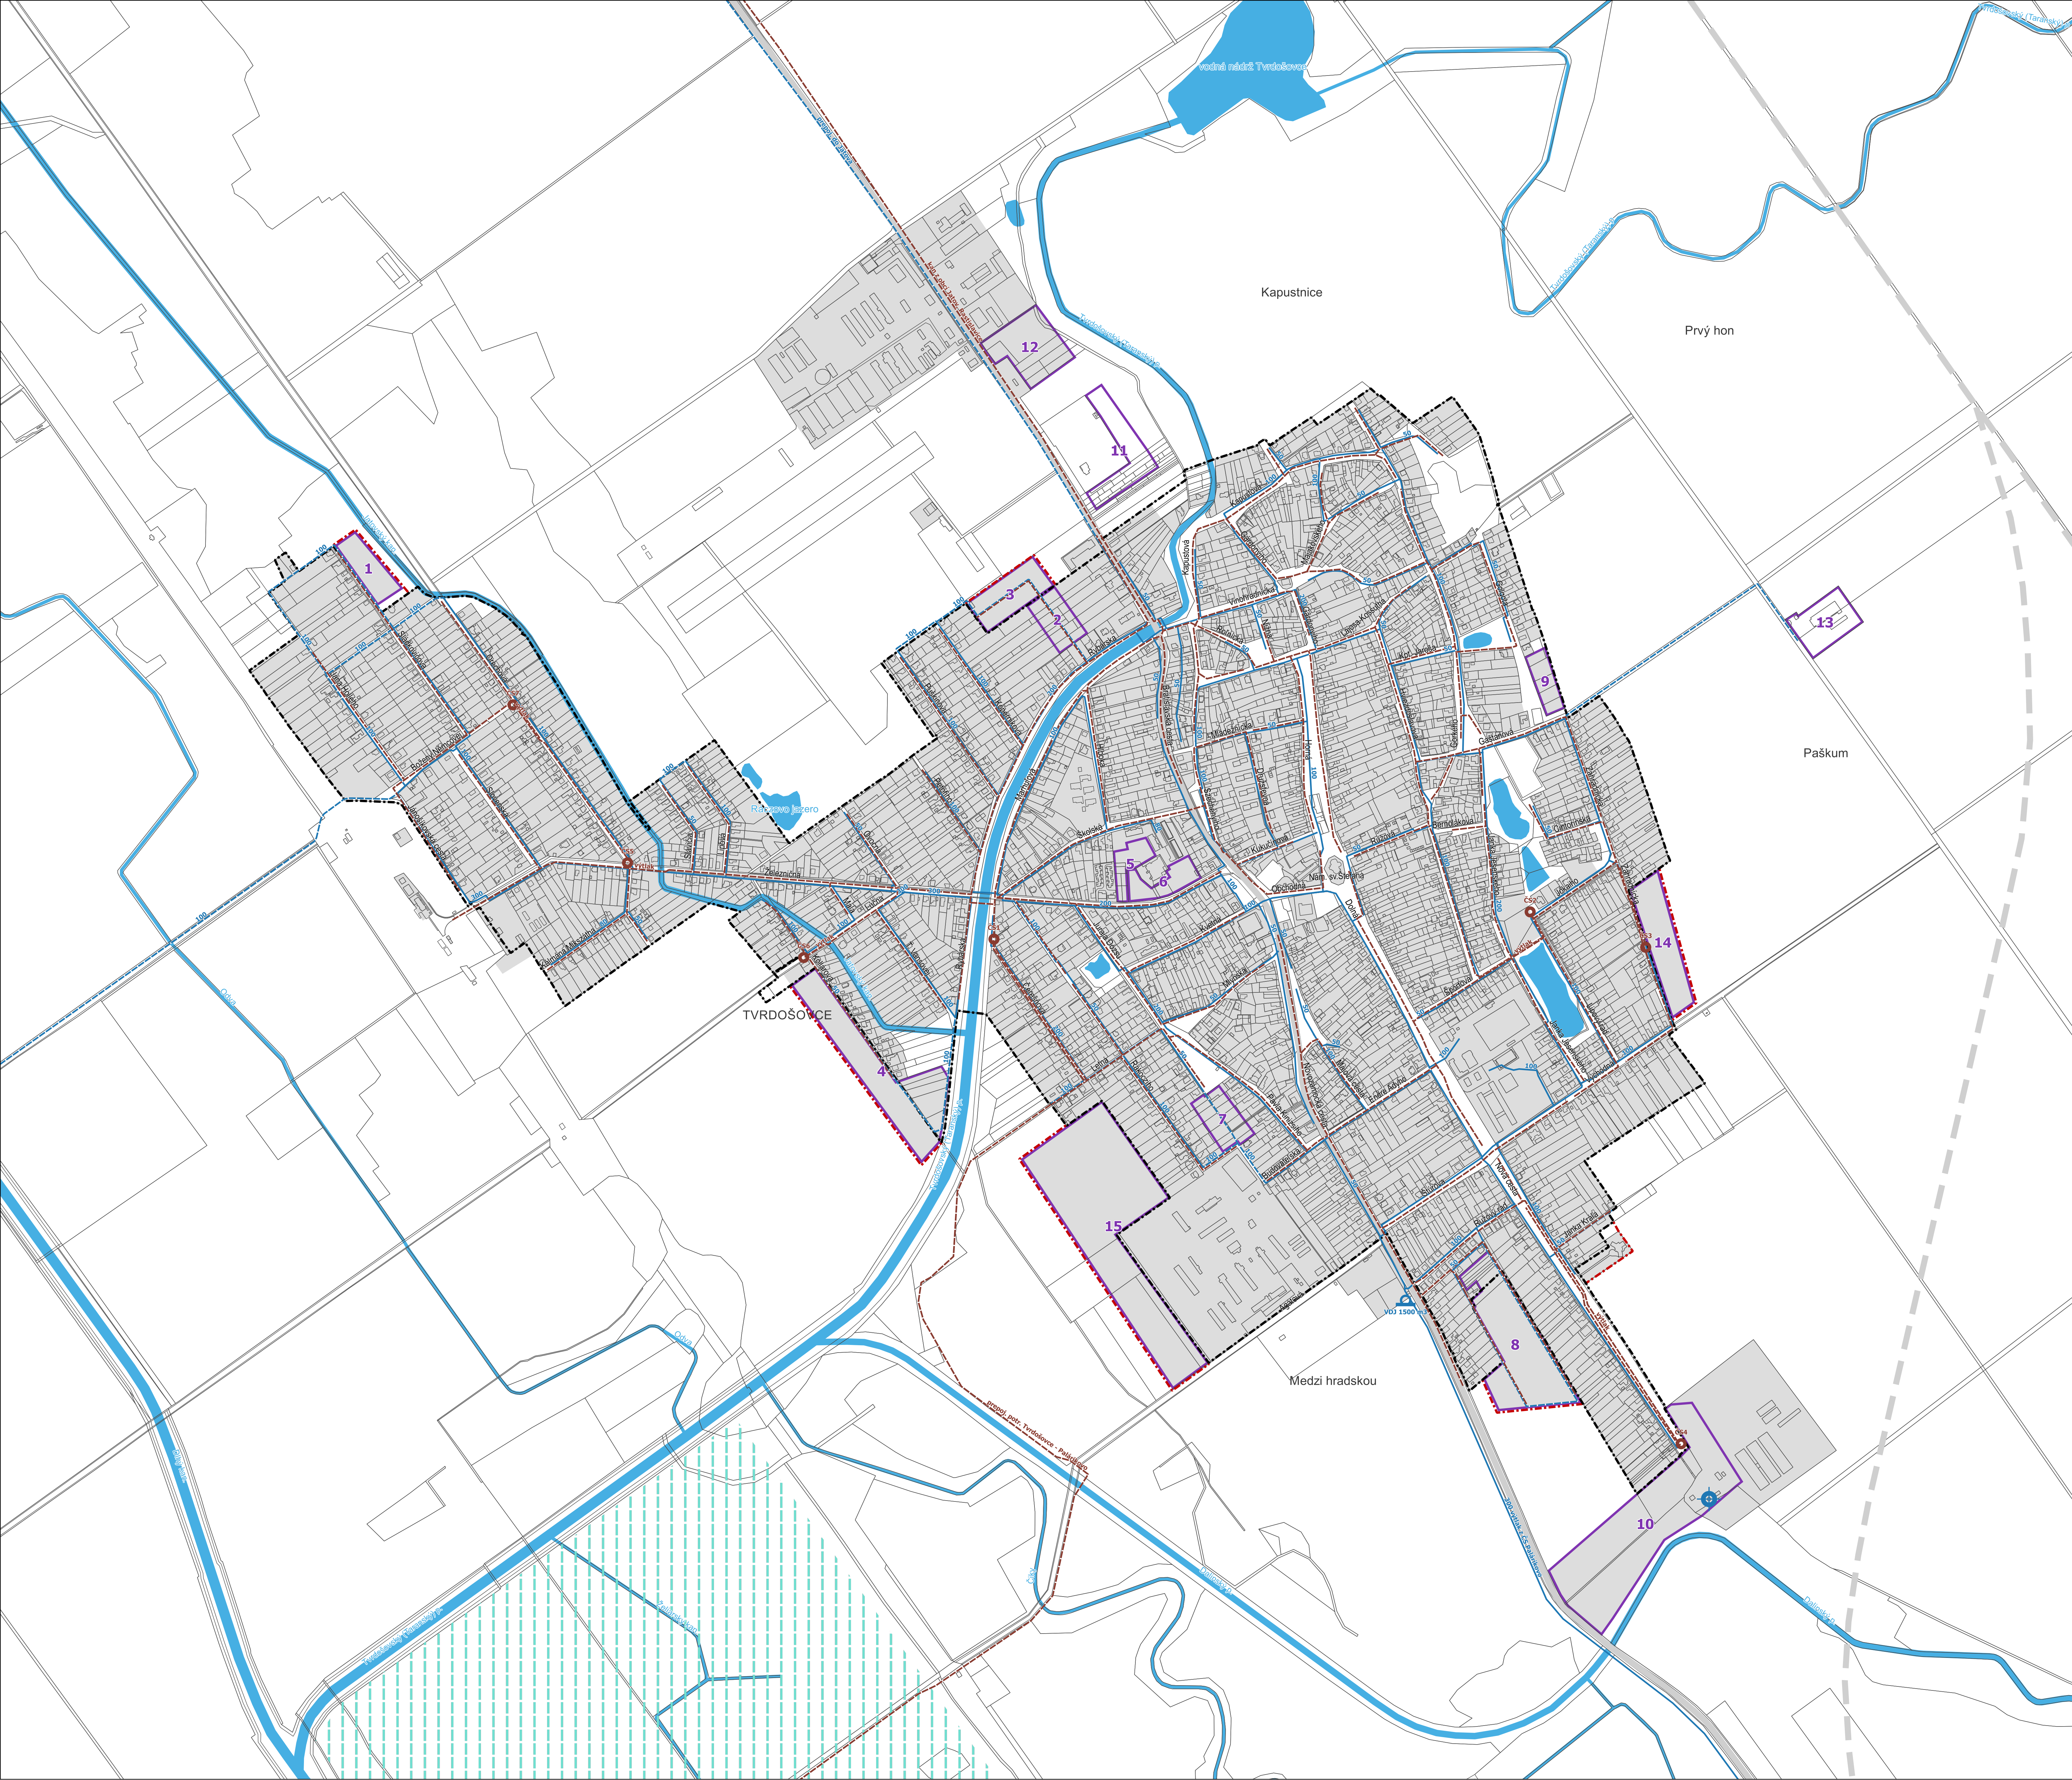

- Legenda**
- Vymedzenie územia
- hranica zastavaného územia obce k 1.1.1990
 - hranica zastavaného územia obce - NÁVRH
 - rozvojové plochy (označ. číslom) - NÁVRH
 - plochy zastavané a na zástavbu
- Zásobovanie pitnou vodou
- vodovod
 - vodovod - NÁVRH
 - vodojem - NÁVRH
- Zásobovanie úžitkovou vodou, hydrologia
- geotermálny vrt
 - závlahy
 - vodné toky
 - vodné plochy
- Odkanalizovanie
- kanalizácia splašková - NÁVRH
 - čerpacia stanica odpadových vôd - NÁVRH

ÚZEMNÝ PLÁN OBCE TVRDOŠOVCE

OBSTARÁVATEL: OBEC TVRDOŠOVCE
POVER. OBST.: Ing. M. KÁRQLYIOVÁ
ZHOŤOVITEĽ: EKOPLÁN, s.r.o. / CITYPLAN, s.r.o.
HL. RIEŠITEĽ: doc. Ing. arch. J. COPLÁK, PhD.
ODS. SPOLUPRÁCA: Ing. M. DOBROŠOVÁ
DÁTUM: 2018 MIERKA: 1:5000

EKOPLÁN
CITYPLAN

KONCEPT - VARIANT B

**5. VÝKRES RIEŠENIA VEREJNÉHO TECHNICKÉHO
VYBAVENIA (VODNÉ HOSPODÁRSTVO)**