


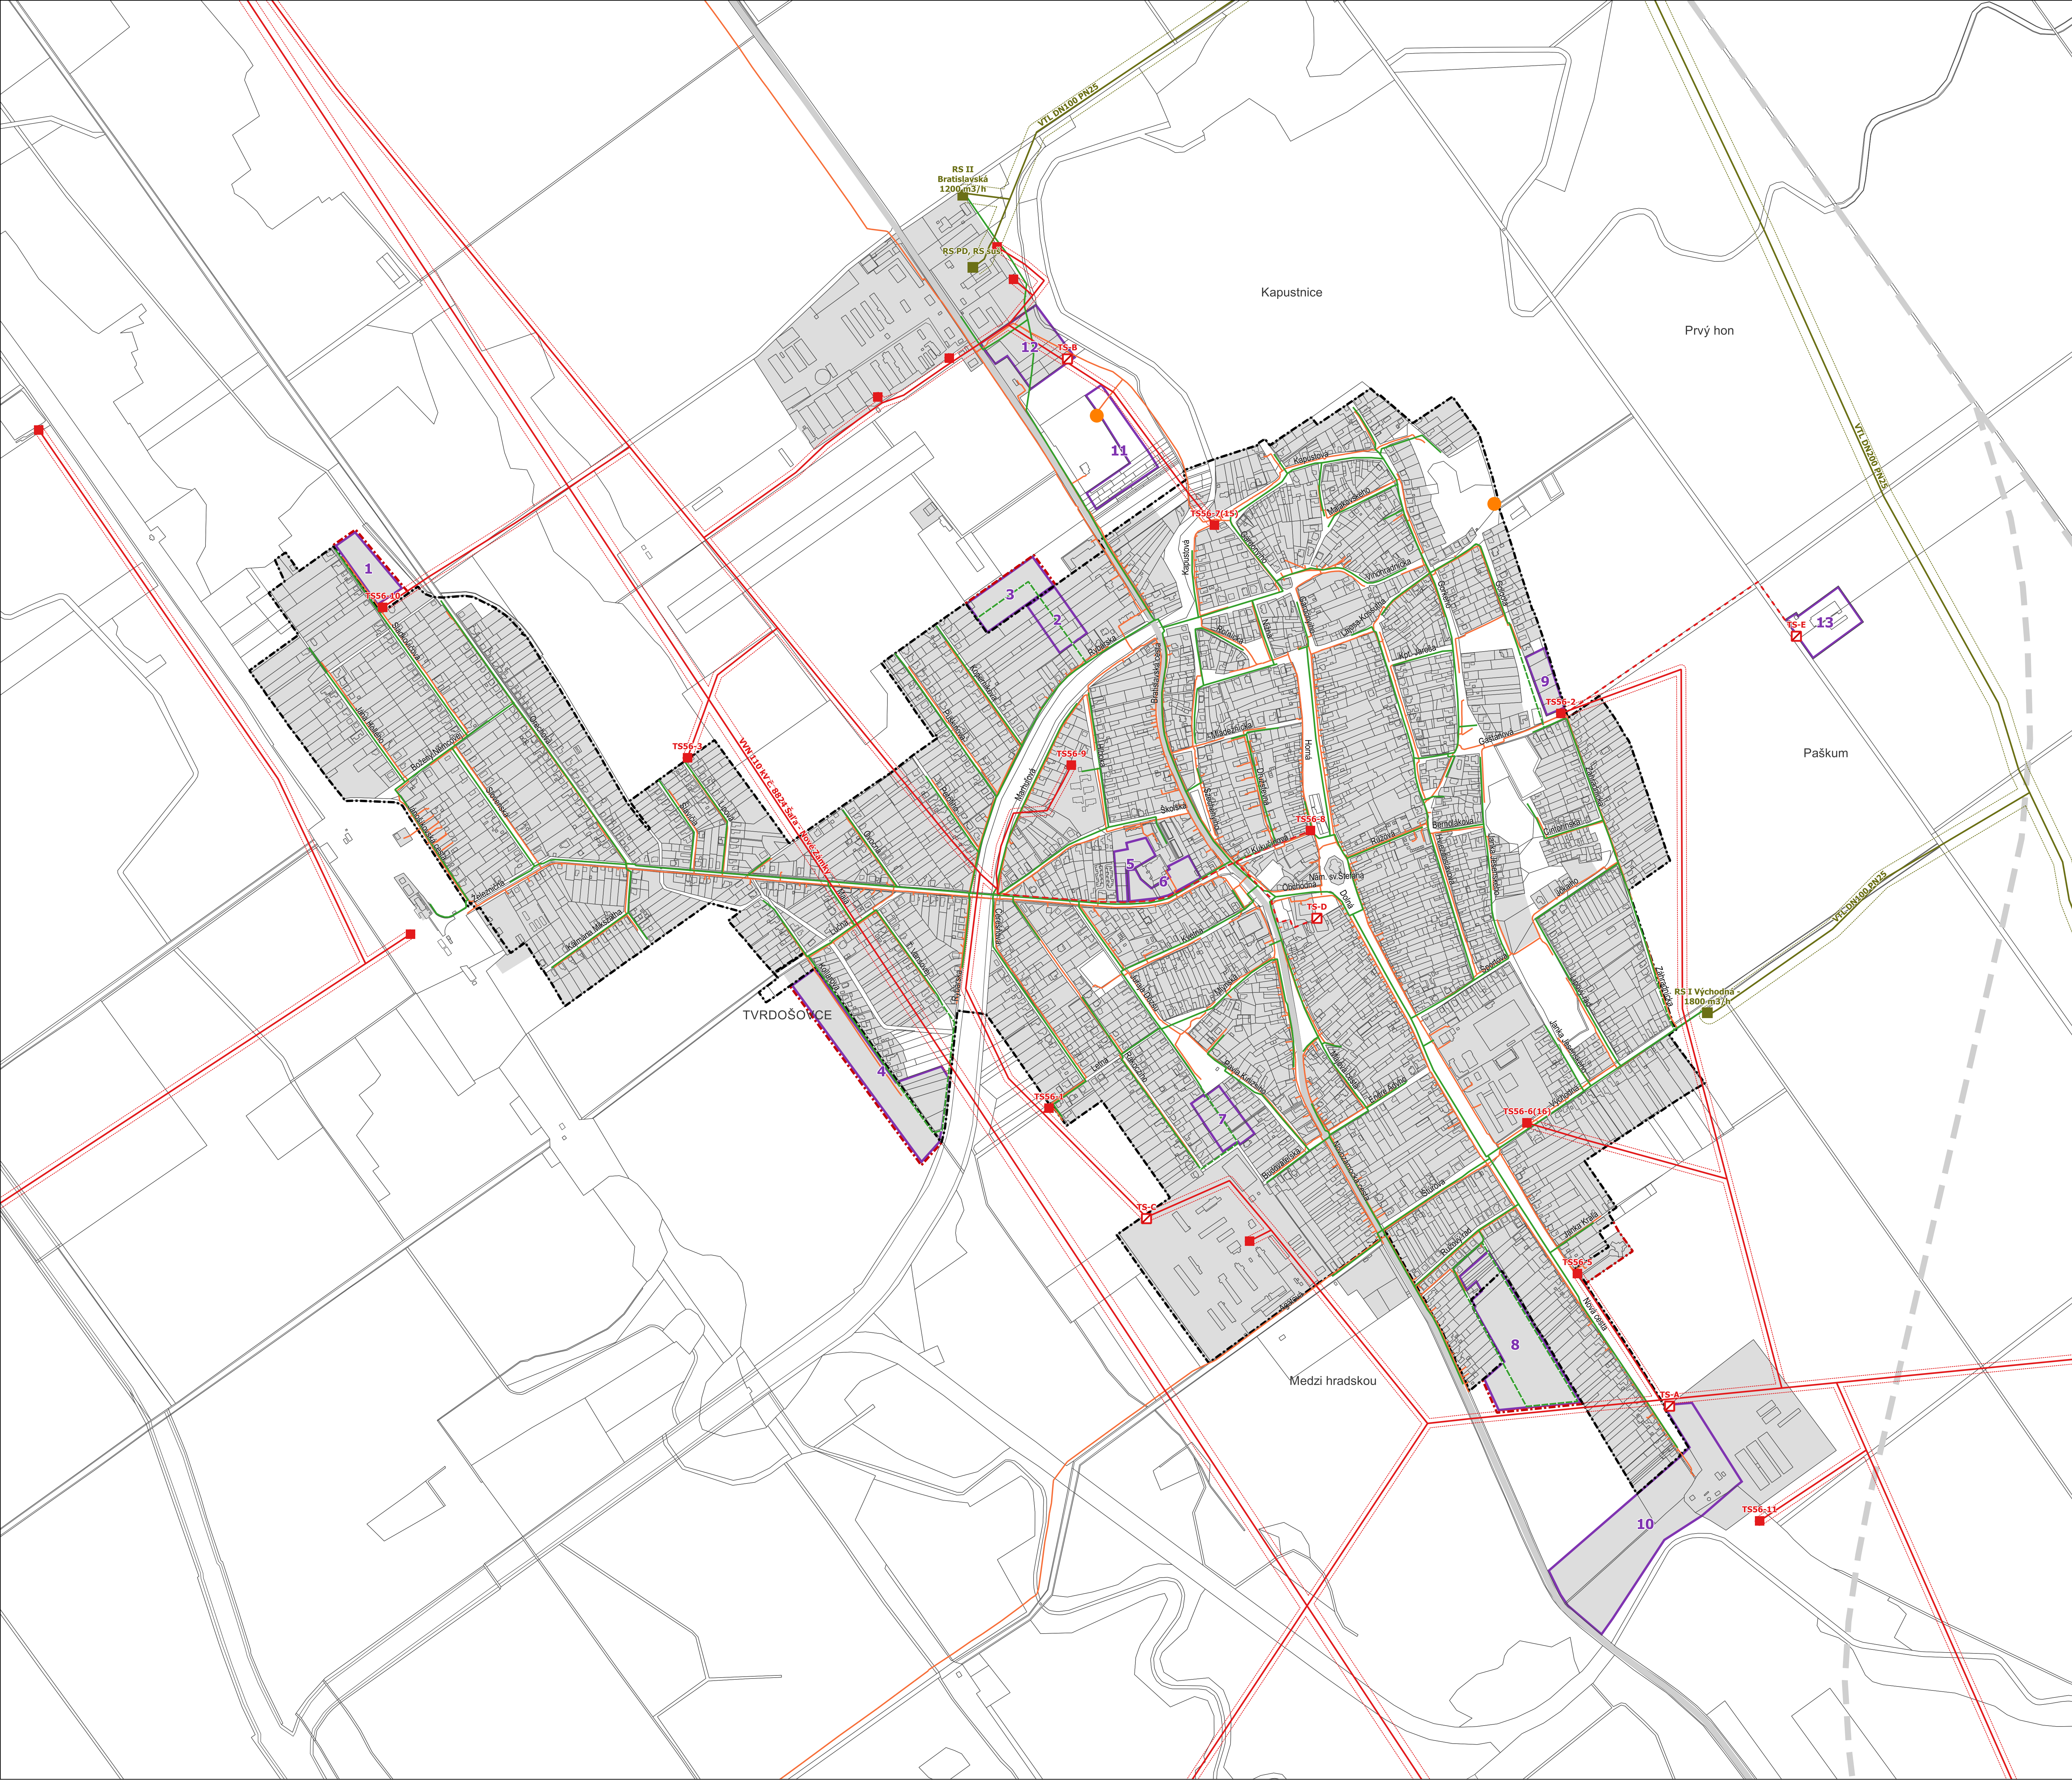

Legenda

Vymedzenie územia

hranica zastavaného územia obce k 1.1.1990

hranica zastavaného územia obce - NÁVRH

rozvojové plochy (označ. číslom) - NÁVRH

plochy zastavané a na zástavbu

Zásobovanie elektrickou energiou

transformačné stanice

transformačné stanice - NÁVRH

elektrické vedenie VN 22 kV, 110 kV, 400 kV vonkajšie

elektrické vedenie VN 22 kV káblové

elektrické vedenie VN 22 kV káblové - NÁVRH

ochranné pásma vonkajších elektrických vedení VN, VVN

Zásobovanie zemným plynom

regulačné stanice plynu

plynovod vysokotlakový

plynovod strednotlakový

plynovod strednotlakový - NÁVRH

bezpečnostné pásma vysokotlakového plynodu

Telekomunikácie

telekomunikačný vysielateľ

telekomunikačné káble

ÚZEMNÝ PLÁN OBCE

TVRDOŠOVCE

OBSTARÁVATEL: OBEC TVRDOŠOVCE

POVER. OBST.: Ing. M. KÁRQLYIOVÁ

ZHOTOVITEĽ: EKOPLÁN, s.r.o. / CITYPLAN, s.r.o.

HĽ. RIEŠITEĽ: doc. Ing.arch. J. COPLÁK, PhD.

ODS. SPOLUPRÁCA: Ing. M. BREZOVSKÝ

DATUM: 2018 MIERKA: 1:5000

EKOPLÁN

CITYPLAN

KONCEPT - VARIANT A

6. VÝKRES RIEŠENIA VEREJNÉHO TECHNICKÉHO

VYBAVENIA (ENERGETIKA, TELEKOMUNIKÁCIE)