


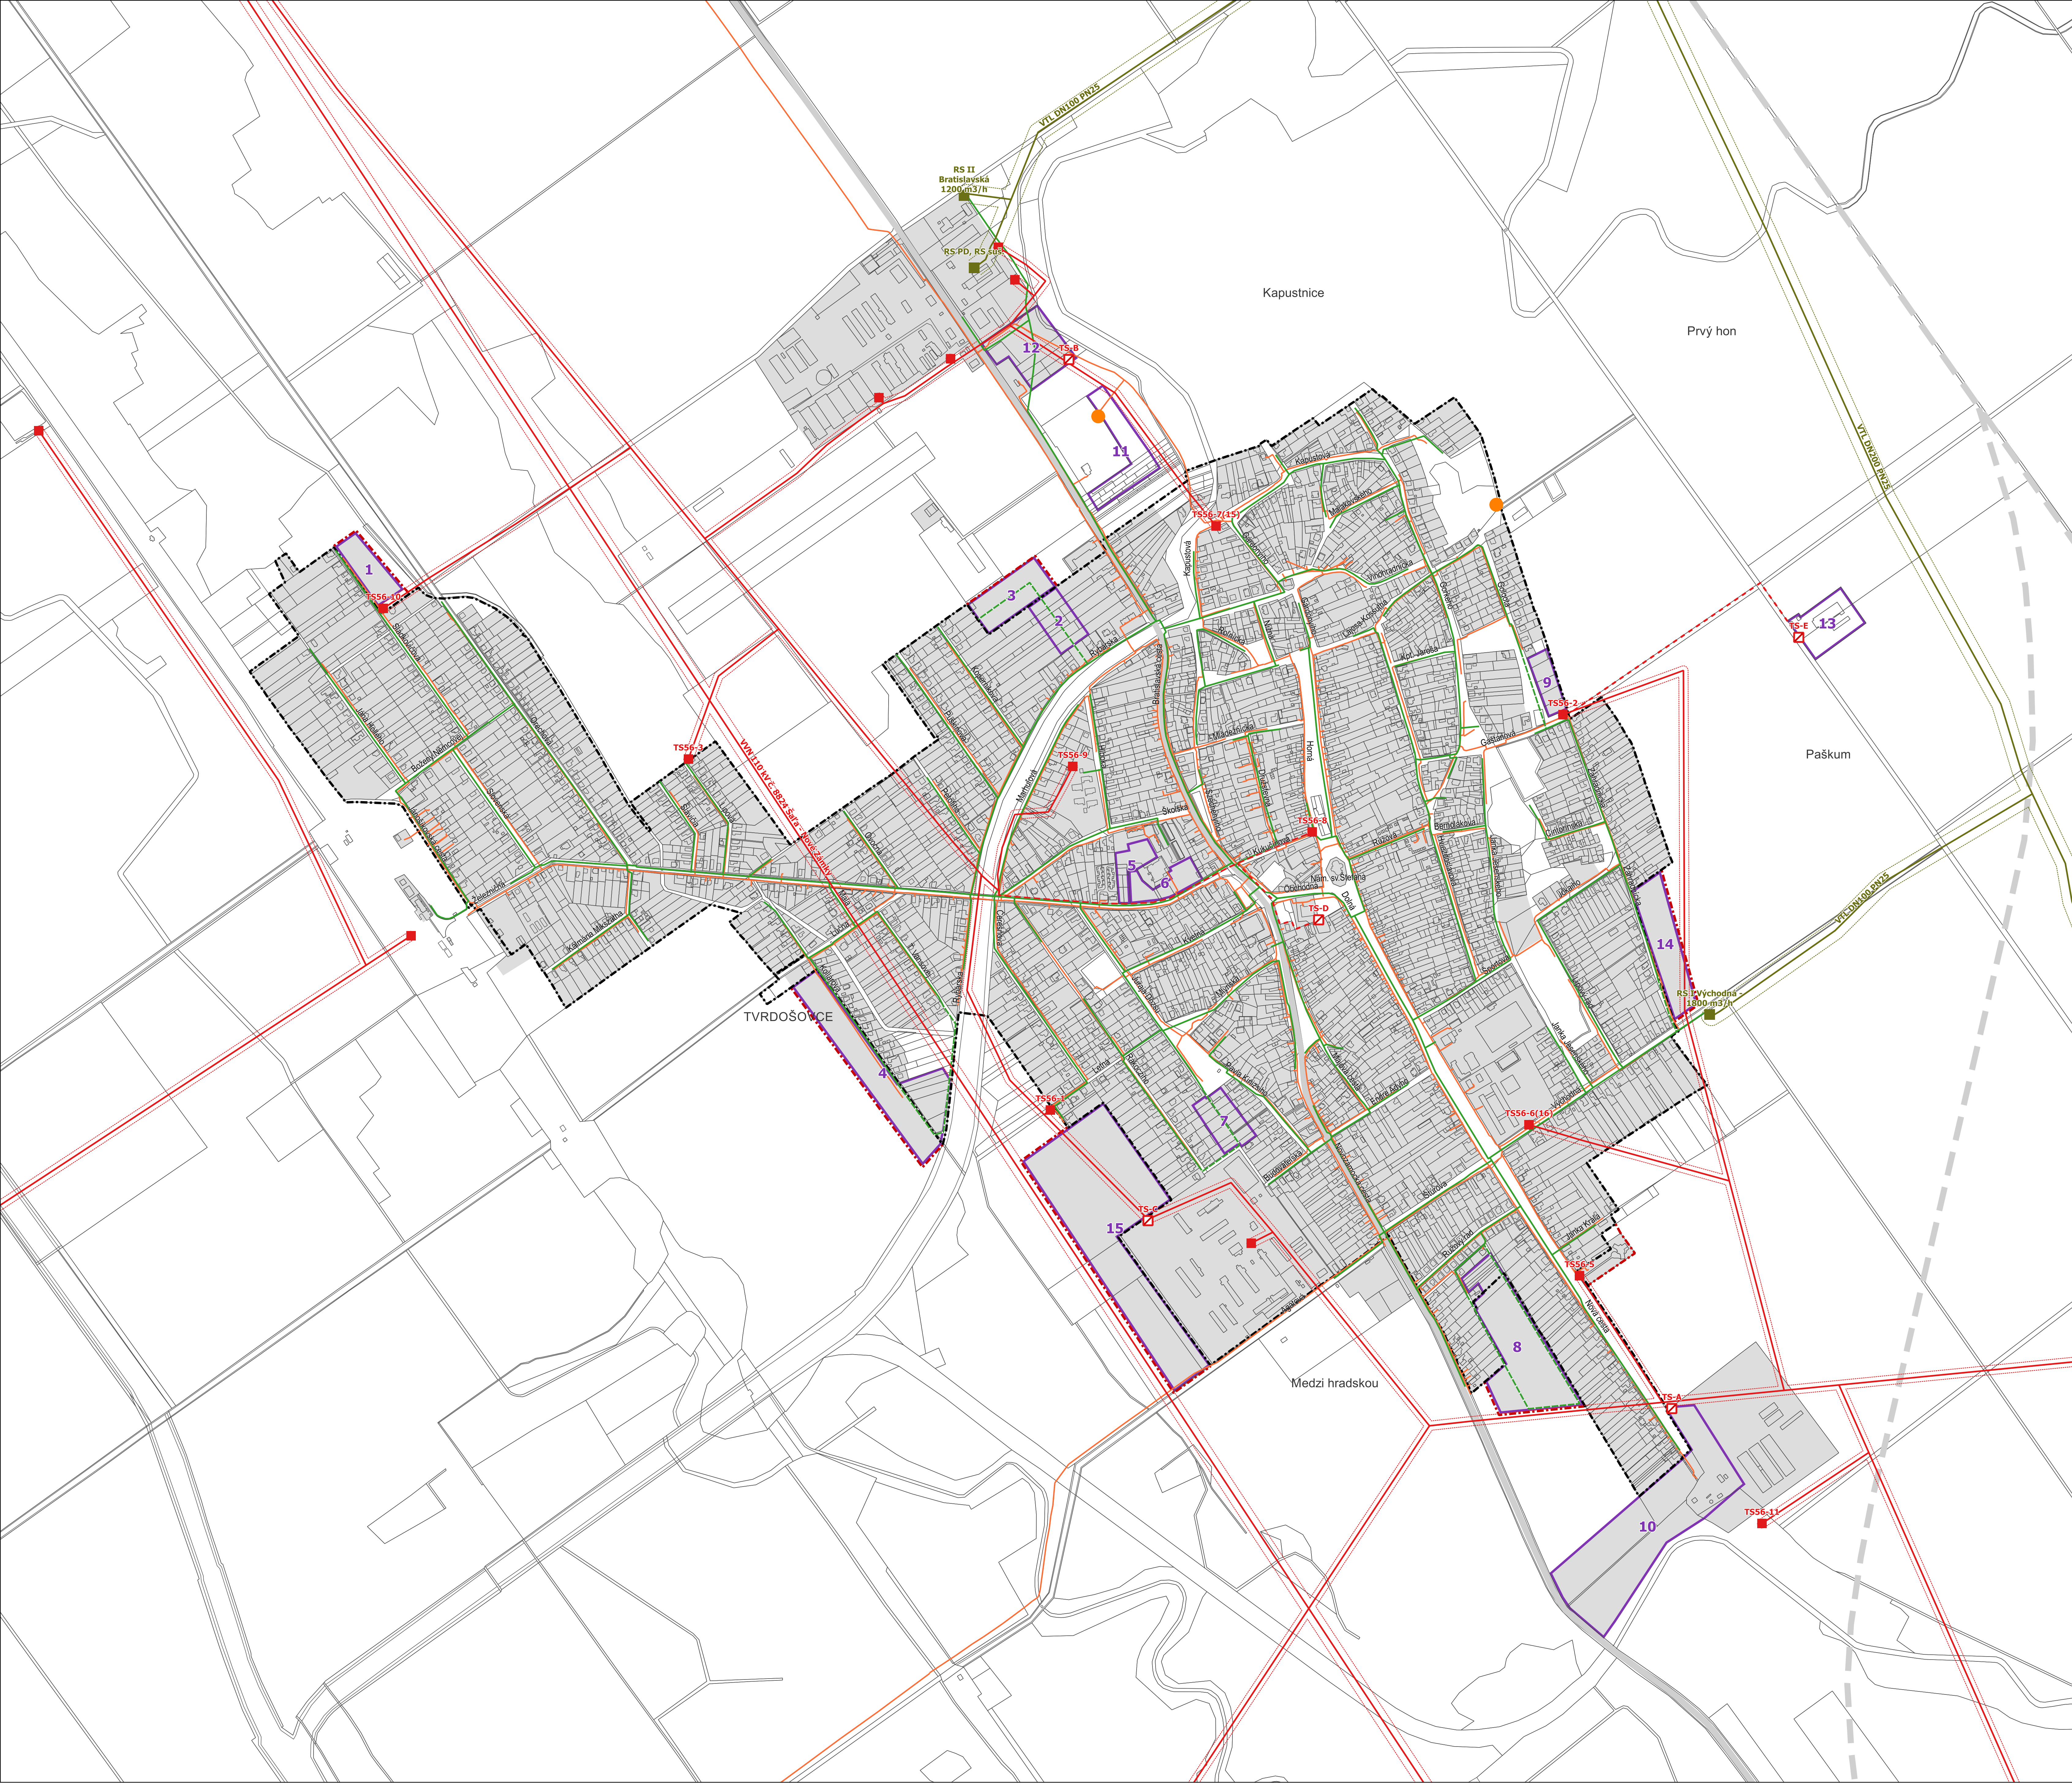


Legenda

Vymedzenie územia

- | | |
|---|---|
|  | hranica zastavaného územia obce k 1.1.1990 |
|  | hranica zastavaného územia obce - NÁVRH |
|  | rozvojové plochy (označ. číslom) - NÁVRH |
|  | plochy zastavané a na zástavbu |
| Zásobovanie elektrickou energiou | |
|  | transformačné stanice |
|  | transformačné stanice - NÁVRH |
|  | elektrické vedenie VN 22 kV, 110 kV, 400 kV vonkajšie |
|  | elektrické vedenie VN 22 kV kabľové |
|  | elektrické vedenie VN 22 kV kabľové - NÁVRH |
|  | ochranné pásma vonkajších elektrických vedení VN, VVN |
| Zásobovanie zemným plynom | |
|  | regulačné stanice plynu |
|  | plynovod vysokotlakový |
|  | plynovod strednotlakový |
|  | plynovod strednotlakový - NÁVRH |
|  | bezpečnostné pásma vysokotlakového plynovodu |
| Telekomunikácie | |
|  | telekomunikačný vysielateľ |
|  | telekomunikačné káble |

ÚZEMNÝ PLÁN OBCE TVRDOŠOVCE

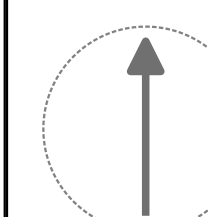

OBSTARÁVATEL: OBEC TVRDOŠOVCE
POVER. OBST.: Ing. M. KÁROLYIOVÁ
ZHOTOVITEĽ: EKOPLÁN, s.r.o. / CITYPLAN, s.r.o.
HL. RIEŠITEĽ: doc. Ing.arch. J. COPLÁK, PhD.
ODB. SPOLUPRÁČA: Ing. M. BREZOVSKÝ
DÁTUM: 2018 MIERKA: 1:5000

EKO PLÁN
CITYPLAN

KONCEPT - VARIANT B

6. VÝKRES RIEŠENIA VEREJNÉHO TECHNICKÉHO VYBAVENIA (ENERGETIKA, TELEKOMUNIKÁCIE)