


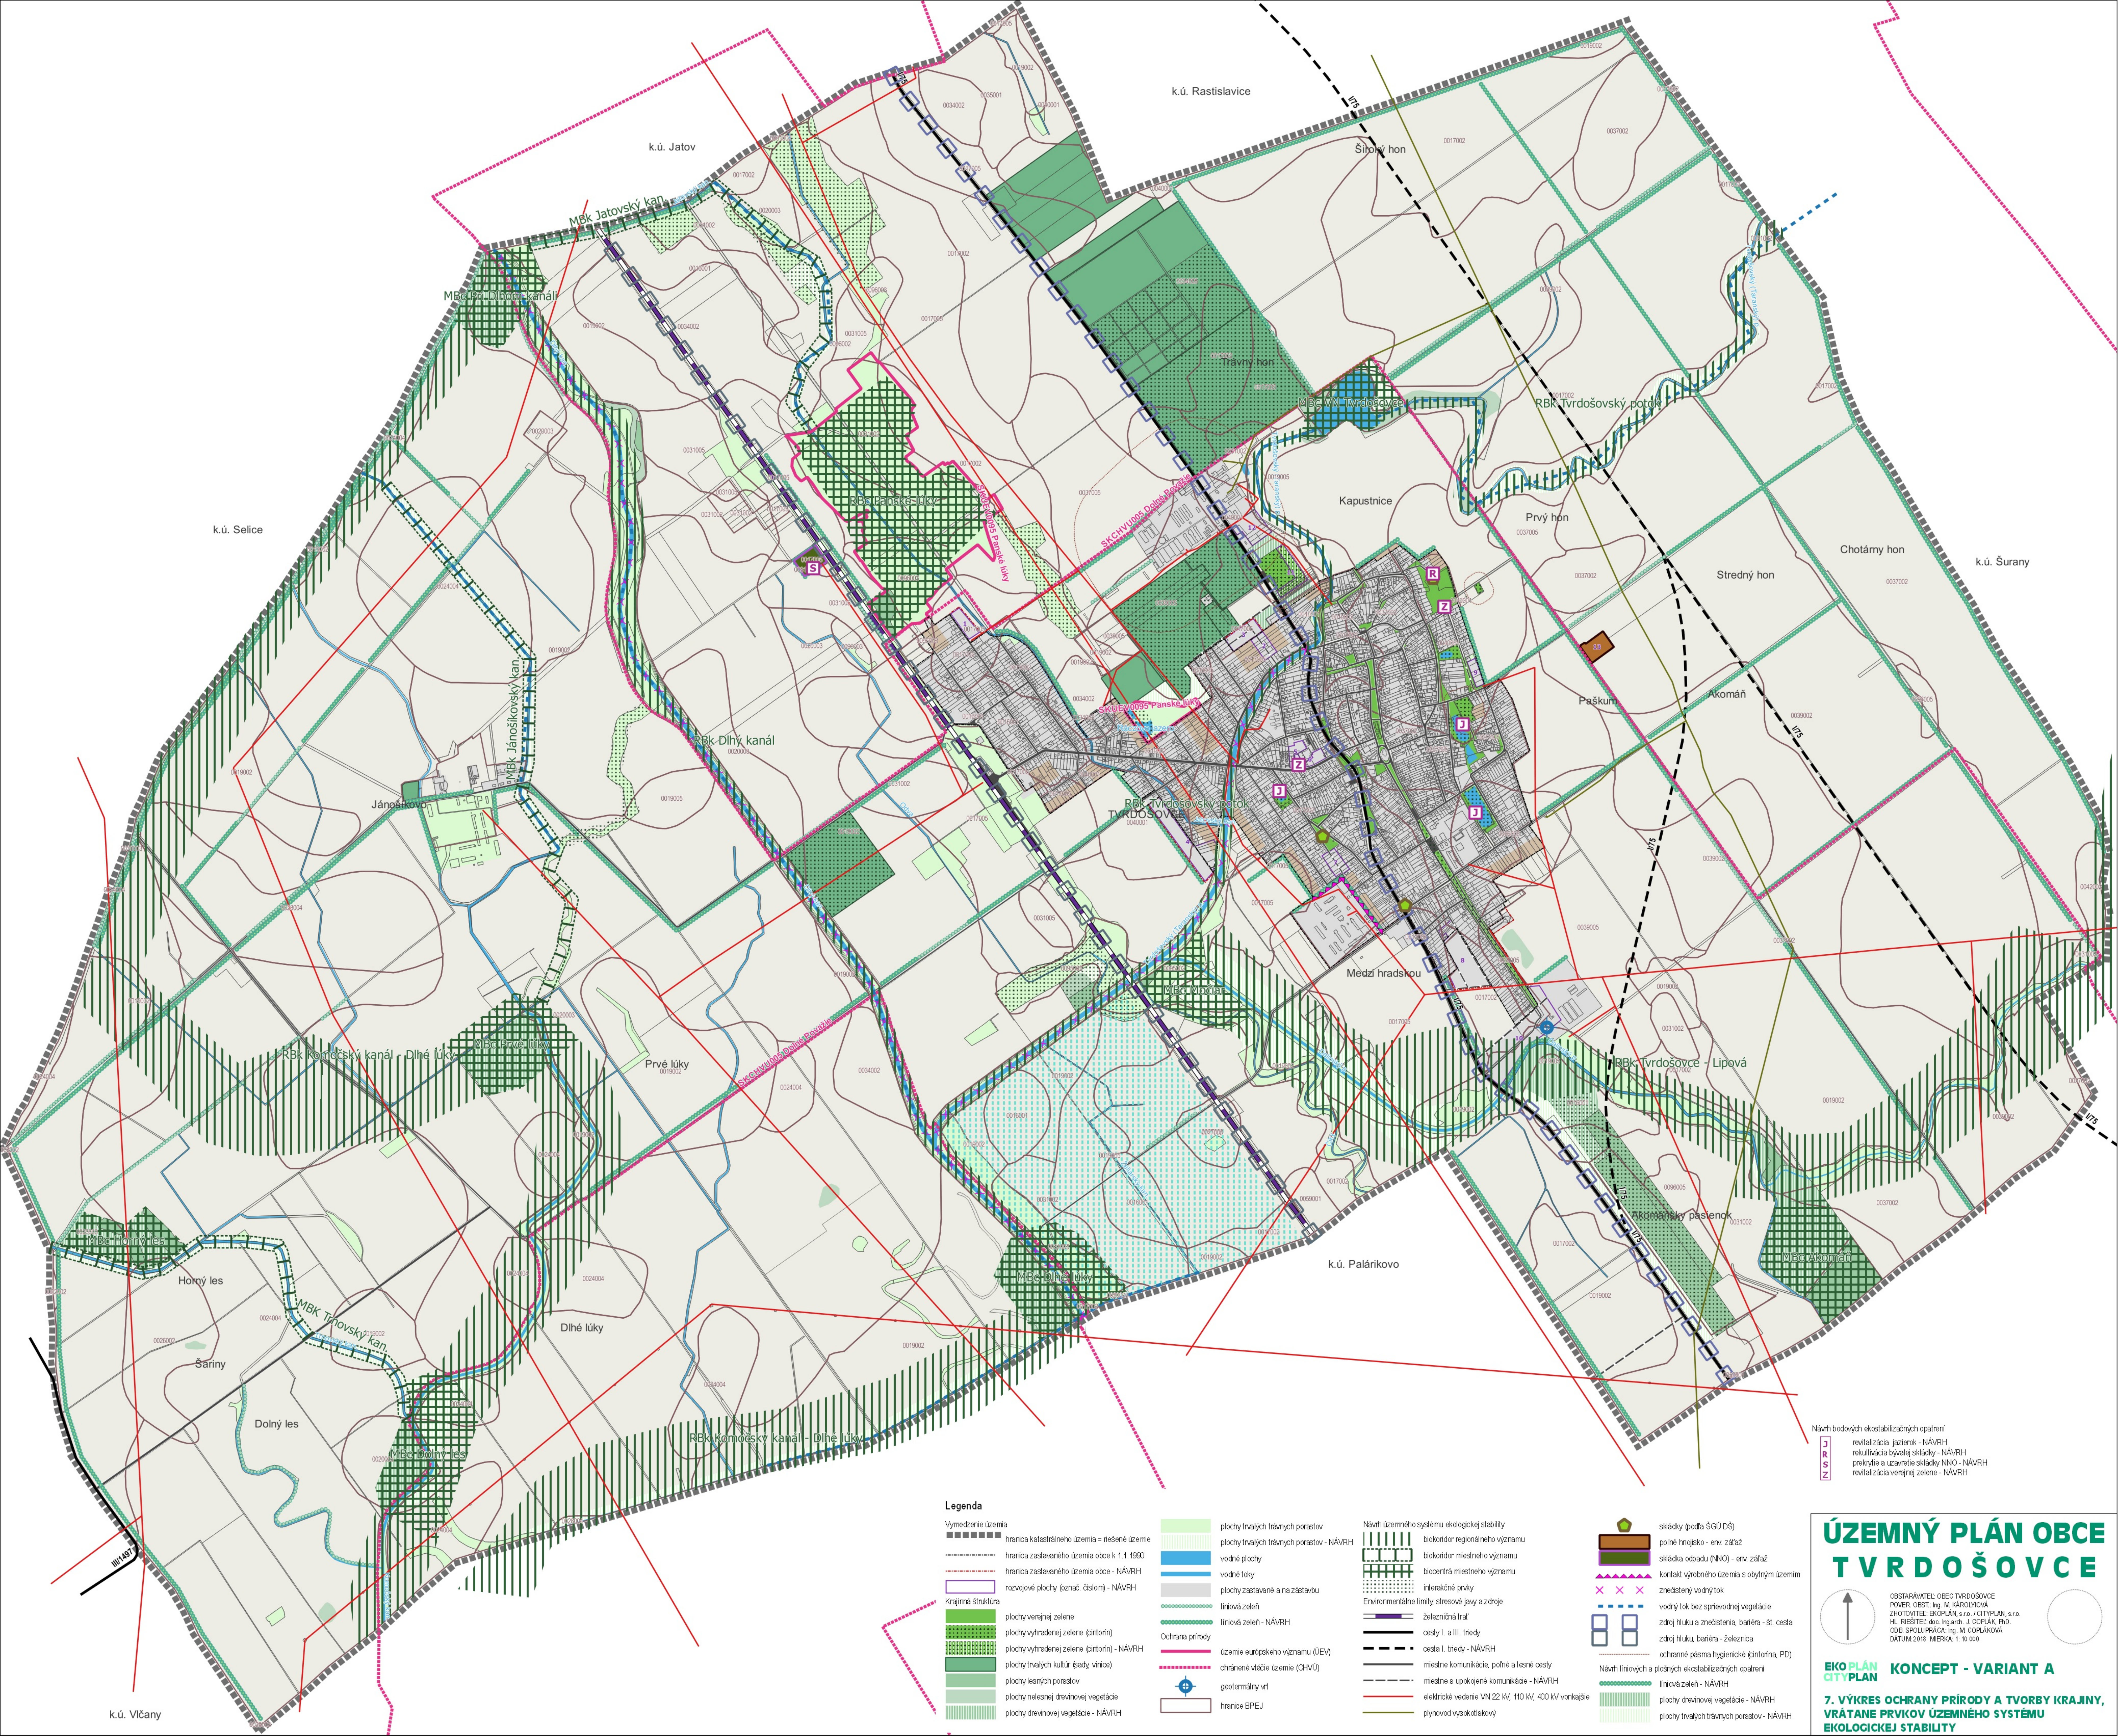

Legenda

Vymedzenie územia

- hranica katastrálneho územia = nečerné územie
- hranica zariadeného územia obce k 1.1.1990
- hranica zariadeného územia obce - NÁVRH
- rozvojové plochy (znač. číslom) - NÁVRH
- Krajinná štruktúra
- plachy vonkajšej zelene
- plachy vyhradenej zelene (cintorin)
- plachy vyhradenej zelene (cintorin) - NÁVRH
- plachy trvalých kultúr (sady, vinice)
- plachy lesných porastov
- plachy lesovej drevinovej vegetácie
- plachy drevinovej vegetácie - NÁVRH

- plachy trvalých trávnych porastov
- plachy trvalých trávnych porastov - NÁVRH
- vodné plochy
- vodné toky
- plachy zastavané a na zástavbu
- intenzívne plochy
- liniová zeleň
- liniová zeleň - NÁVRH
- Ochrana prírody
- územie európskeho významu (ĽEV)
- chránené vtáče územie (CHVT)
- geotermálny vrt
- hranice BPEJ

- Návrh územného systému ekologickej stability
- biokoridor regionálneho významu
- biokoridor miestneho významu
- biocentrá výrobného významu
- intenzívne plochy
- Environmentálne limity, stresové javy a zdroje
- železničná trať
- cesty I. a III. triedy
- cesta I. triedy - NÁVRH
- miestne komunikácie, poľné a lesné cesty
- miestne a upokojené komunikácie - NÁVRH
- elektrické vedenie VN 22 kV, 110 kV, 400 kV vonkajšie
- plynovod vysokotlakový

- sklady (podľa ŠGÚ DS)
- poľné hnojisko - env. záťaž
- skládka odpadu (NNO) - env. záťaž
- kontakt výrobného územia s obytným územím
- znečistený vodný tok
- vodný tok bez sprievodnej vegetácie
- zdroj hluku a znečistenia, bariera - št. cesta
- zdroj hluku, bariera - železnica
- ochranné pásma hygienické (cintorina, PD)
- Návrh liniových a plošných ekostabilizačných opatrení
- liniová zeleň - NÁVRH
- plachy drevinovej vegetácie - NÁVRH
- plachy trvalých trávnych porastov - NÁVRH

- Návrh bodových ekostabilizačných opatrení
- revitalizácia jazierok - NÁVRH
- rekonštrukcia bývalej skládky - NÁVRH
- prekrytie a uzavretie skládky NNO - NÁVRH
- revitalizácia vonkajšej zelene - NÁVRH

ÚZEMNÝ PLÁN OBCE
TVRDOŠOVCE

OBSTARÁVATEL: OBEC TVRDOŠOVCE
POVER. OBST.: Ing. M. KÁROLYIOVÁ
ZHOTOVITEĽ: EKOPLAN, s.r.o. / OTTYPLAN, s.r.o.
HL. RIŠITEĽ: doc. Ing. arch. J. ČOPLÁK, PhD.
OB. SPOĽUPRÁCA: Ing. M. ČOPLÁKOVÁ
DATUM 2018 MIERKA 1:10 000

KONCEPT - VARIANT A
7. VÝKRES OCHRANY PRÍRODY A TVORBY KRAJINY,
VRÁTANE PRÍKOV ÚZEMNÉHO SYSTÉMU
EKOLOGICKEJ STABILITY