


ÚZEMNÝ PLÁN OBCE
SCHÉMA ZÁVÄZNÝCH ČASTÍ RIEŠENIA
A VEREJNOPROSPEŠNÝCH STAVIEB

ŠARIŠSKÉ BOHDANOVCE

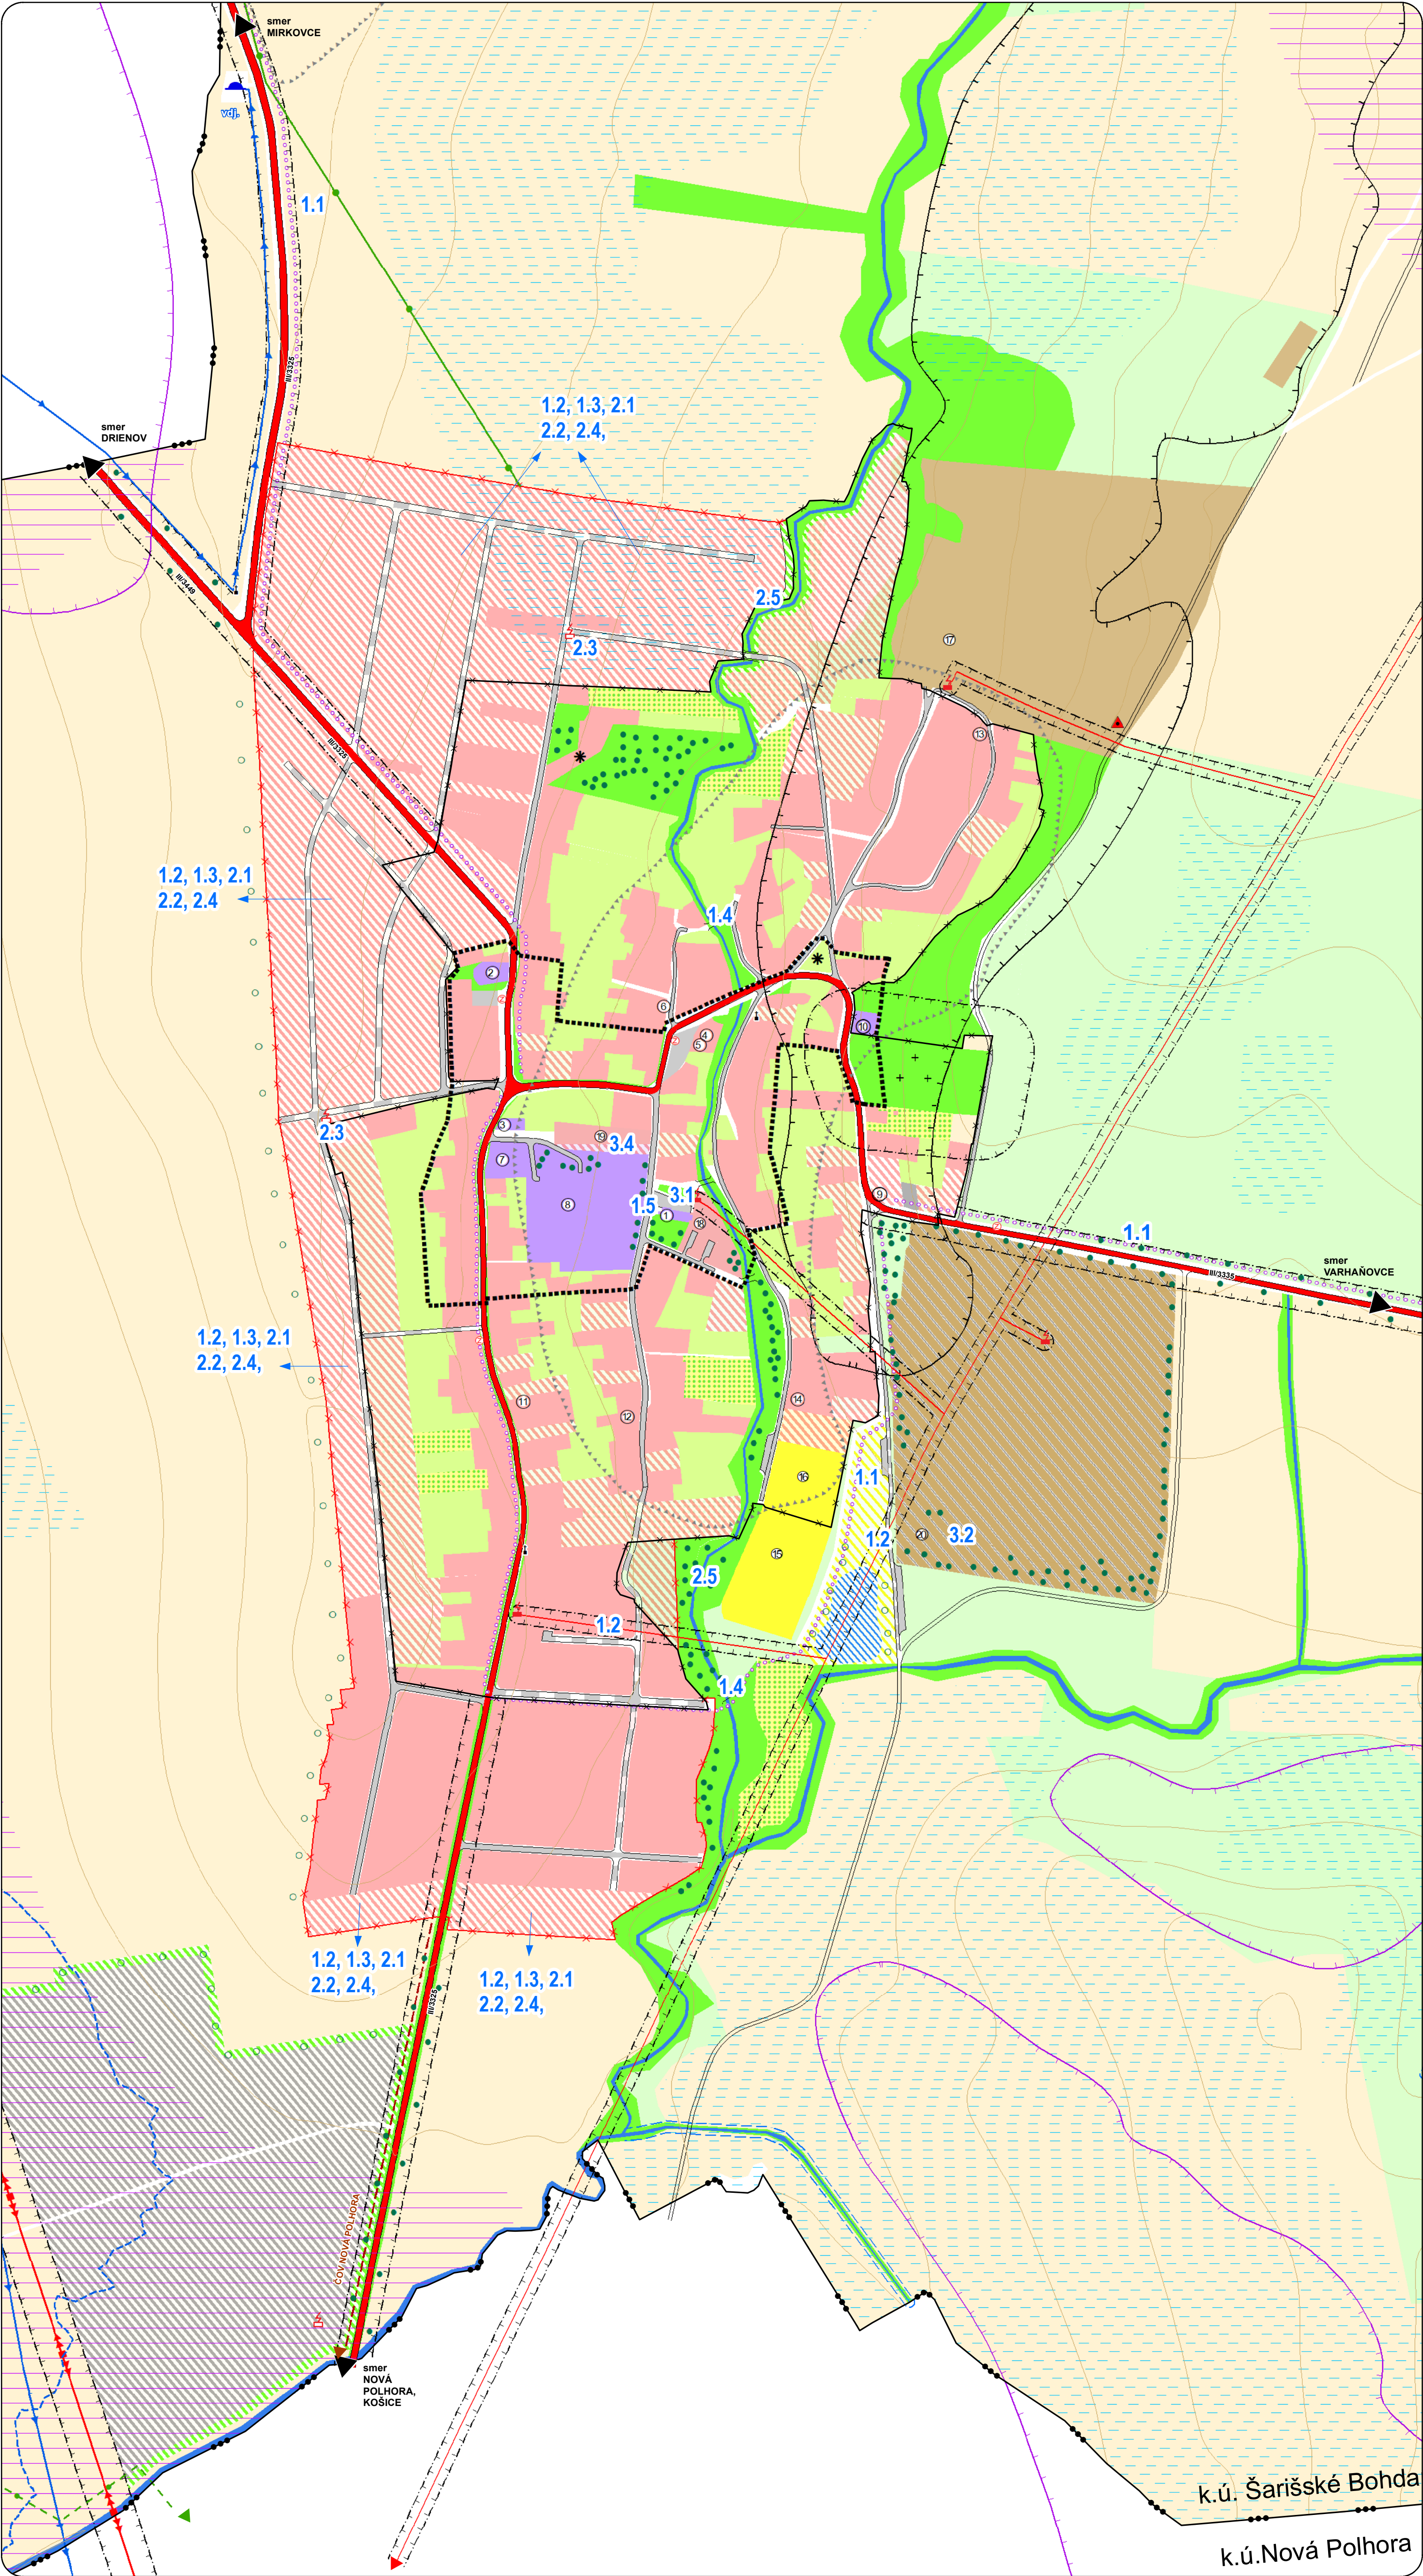

STAV	NÁVRH	
		HRANICA KATASTRÁLNEHO ÚZEMIA
		HRANICA ZASTAVANÉHO ÚZEMIA K 1.1. 1990
		NAVRHOVANÁ HRANICA ZÁSTAVBY
		CENTRÁLNY PRIESTOR OBCE
		OCHRANNÉ PÁSMA VŠETKÝCH DRUHOV
DOPRAVA		
		CESTA III. TRIEDY
		MIESTNE OBSLUŽNÉ A PRÍSTUPOVÉ KOMUNIKÁCIE
		STATICKÁ DOPRAVA (PARKOVISKÁ..)
		CYKLOTURISTICKÝ TRASA
		AUTOBUSOVÁ ZASTÁVKA
		NÁRODNÁ KULTÚRNA PAMIATKA
FUNKČNÉ PLOCHY		
		OBYTNÉ ÚZEMIE
		OBČIANSKA VYBAVENOSŤ
		ŠPORT A REKREÁCIA
		NEZÁVADNÁ VÝROBA, SKLADY, LOGISTIKA
		POLNOHOSPODÁRSKA VÝROBA
		POLYFUNKČNÉ ÚZEMIE - POLNOHOSPOD. VÝROBA A NEZÁVADNÁ VÝROBA
		ZELEŇ
		CINTORÍN
		SPRIEVODNÁ, IZOLAČNÁ ZELEŇ
		ZÁHRADY
		OVOČNÝ SAD
		ORNÁ PÔDA
		LÚKY, TTP, PASIENKY
		VODNÉ TOKY A PLOCHY
TECHNICKÁ INFRAŠTRUKTÚRA		
		VODOJEM
		TRAFOSTANICA 22/0,4 KV
		PRÍVODNÉ VODOVODNÉ POTRUBIE
		VVN VZDUŠNÉ VEDENIE 400 KV
		VVN VZDUŠNÉ VEDENIE 220 KV
		VVN VZDUŠNÉ VEDENIE 110 KV
		VN VZDUŠNÉ VEDENIE 22 KV
		STL PLYNOVOD
INÉ OBJEKTY A JAVY		
		EVIDOVANÉ ZOSUVNÉ ÚZEMIA - POTENCIÁLNE
		EVIDOVANÉ ZOSUVNÉ ÚZEMIA - STABILIZOVANÉ
		HRANICA ZÁPLAVOVÉHO ÚZEMIA RIEKY TORYSA PRE Q100
		EVIDOVANÉ ARCHEOLOGICKÉ LOKALITY
		CHRÁNENÉ VTÁČIE ÚZEMIE
		NAJKVALITNEJŠIA PÔDA V K.U.
		ODVODŇOVANÉ POZEMKY

OBČIANSKA VYBAVENOSŤ

- 1 - OBEČNÝ ÚRAD, ZDRAVOTNÉ STREDISKO, POŠTA, KULTÚRNY DOM
- 2 - RÍMSKOKATOLICKÝ KOSTOL
- 3 - EVANJELICKÝ KOSTOL
- 4 - POŽIARNA ZBRONJICA
- 5 - ESPRESSO, FYZIOTERAPIA
- 6 - POTRAVINY
- 7 - POTRAVINY, UBYTOVNÁ, DA-VEŇ STAVEBNINY
- 8 - ZÁKLADNÁ ŠKOLA, MATERSKÁ ŠKOLA
- 9 - PIZZERIA
- 10 - DOM SMÚTKU
- 11 - AUTOSERVIS
- 12 - PÁLENICA
- 13 - ŽALÚZIE, ROLETY
- 14 - VÝROBA A PREDAJ VČELÍCH ÚLOV
- 15 - FUTBALOVÉ IHRISKO
- 16 - MULTIFUNKČNÉ IHRISKÁ
- 17 - CHOV KONÍ
- 18 - KAVIAREŇ, CUKRÁREŇ
- 19 - DENNÝ STACIONÁR, ZDRAVOTNÉ STREDISKO
- 20 - ZBERNÝ DVOR, KOMPOSTOVISKO

VEREJNOPROSPEŠNÉ STAVBY

1. stavby dopravy
 - 1.1 cykloturistické trasy
 - 1.2 výbudovanie a rekonštrukcia siete obslužných a prístupových komunikácií, zariadenia statickej dopravy
 - 1.3 sieť verejných peších komunikácií
 - 1.4 premostenia vodných tokov
 - 1.5 úpravy centrálneho priestoru obce
2. stavby technickej infraštruktúry
 - 2.1 rozšírenie vodovodnej siete
 - 2.2 výbudovanie splaškovej kanalizácie
 - 2.3 trafostanice 22/0,4 kV, výbudovanie VN vedení
 - 2.4 rozšírenie rozvodov plynu
 - 2.5 protipovodňové opatrenia na vodných tokoch
3. stavby občianskej vybavenosti
 - 3.1 rekonštrukcia a prístavba objektu zdravotných ambulancií a sociálnych služieb
 - 3.2 zberný dvor a kompostovisko
 - 3.3 športové ihriská
 - 3.4 denný stacionár pre seniorov