


ÚZEMNÝ PLÁN OBCE
NÁVRH

ŠARIŠSKÉ BOHDANOVCE

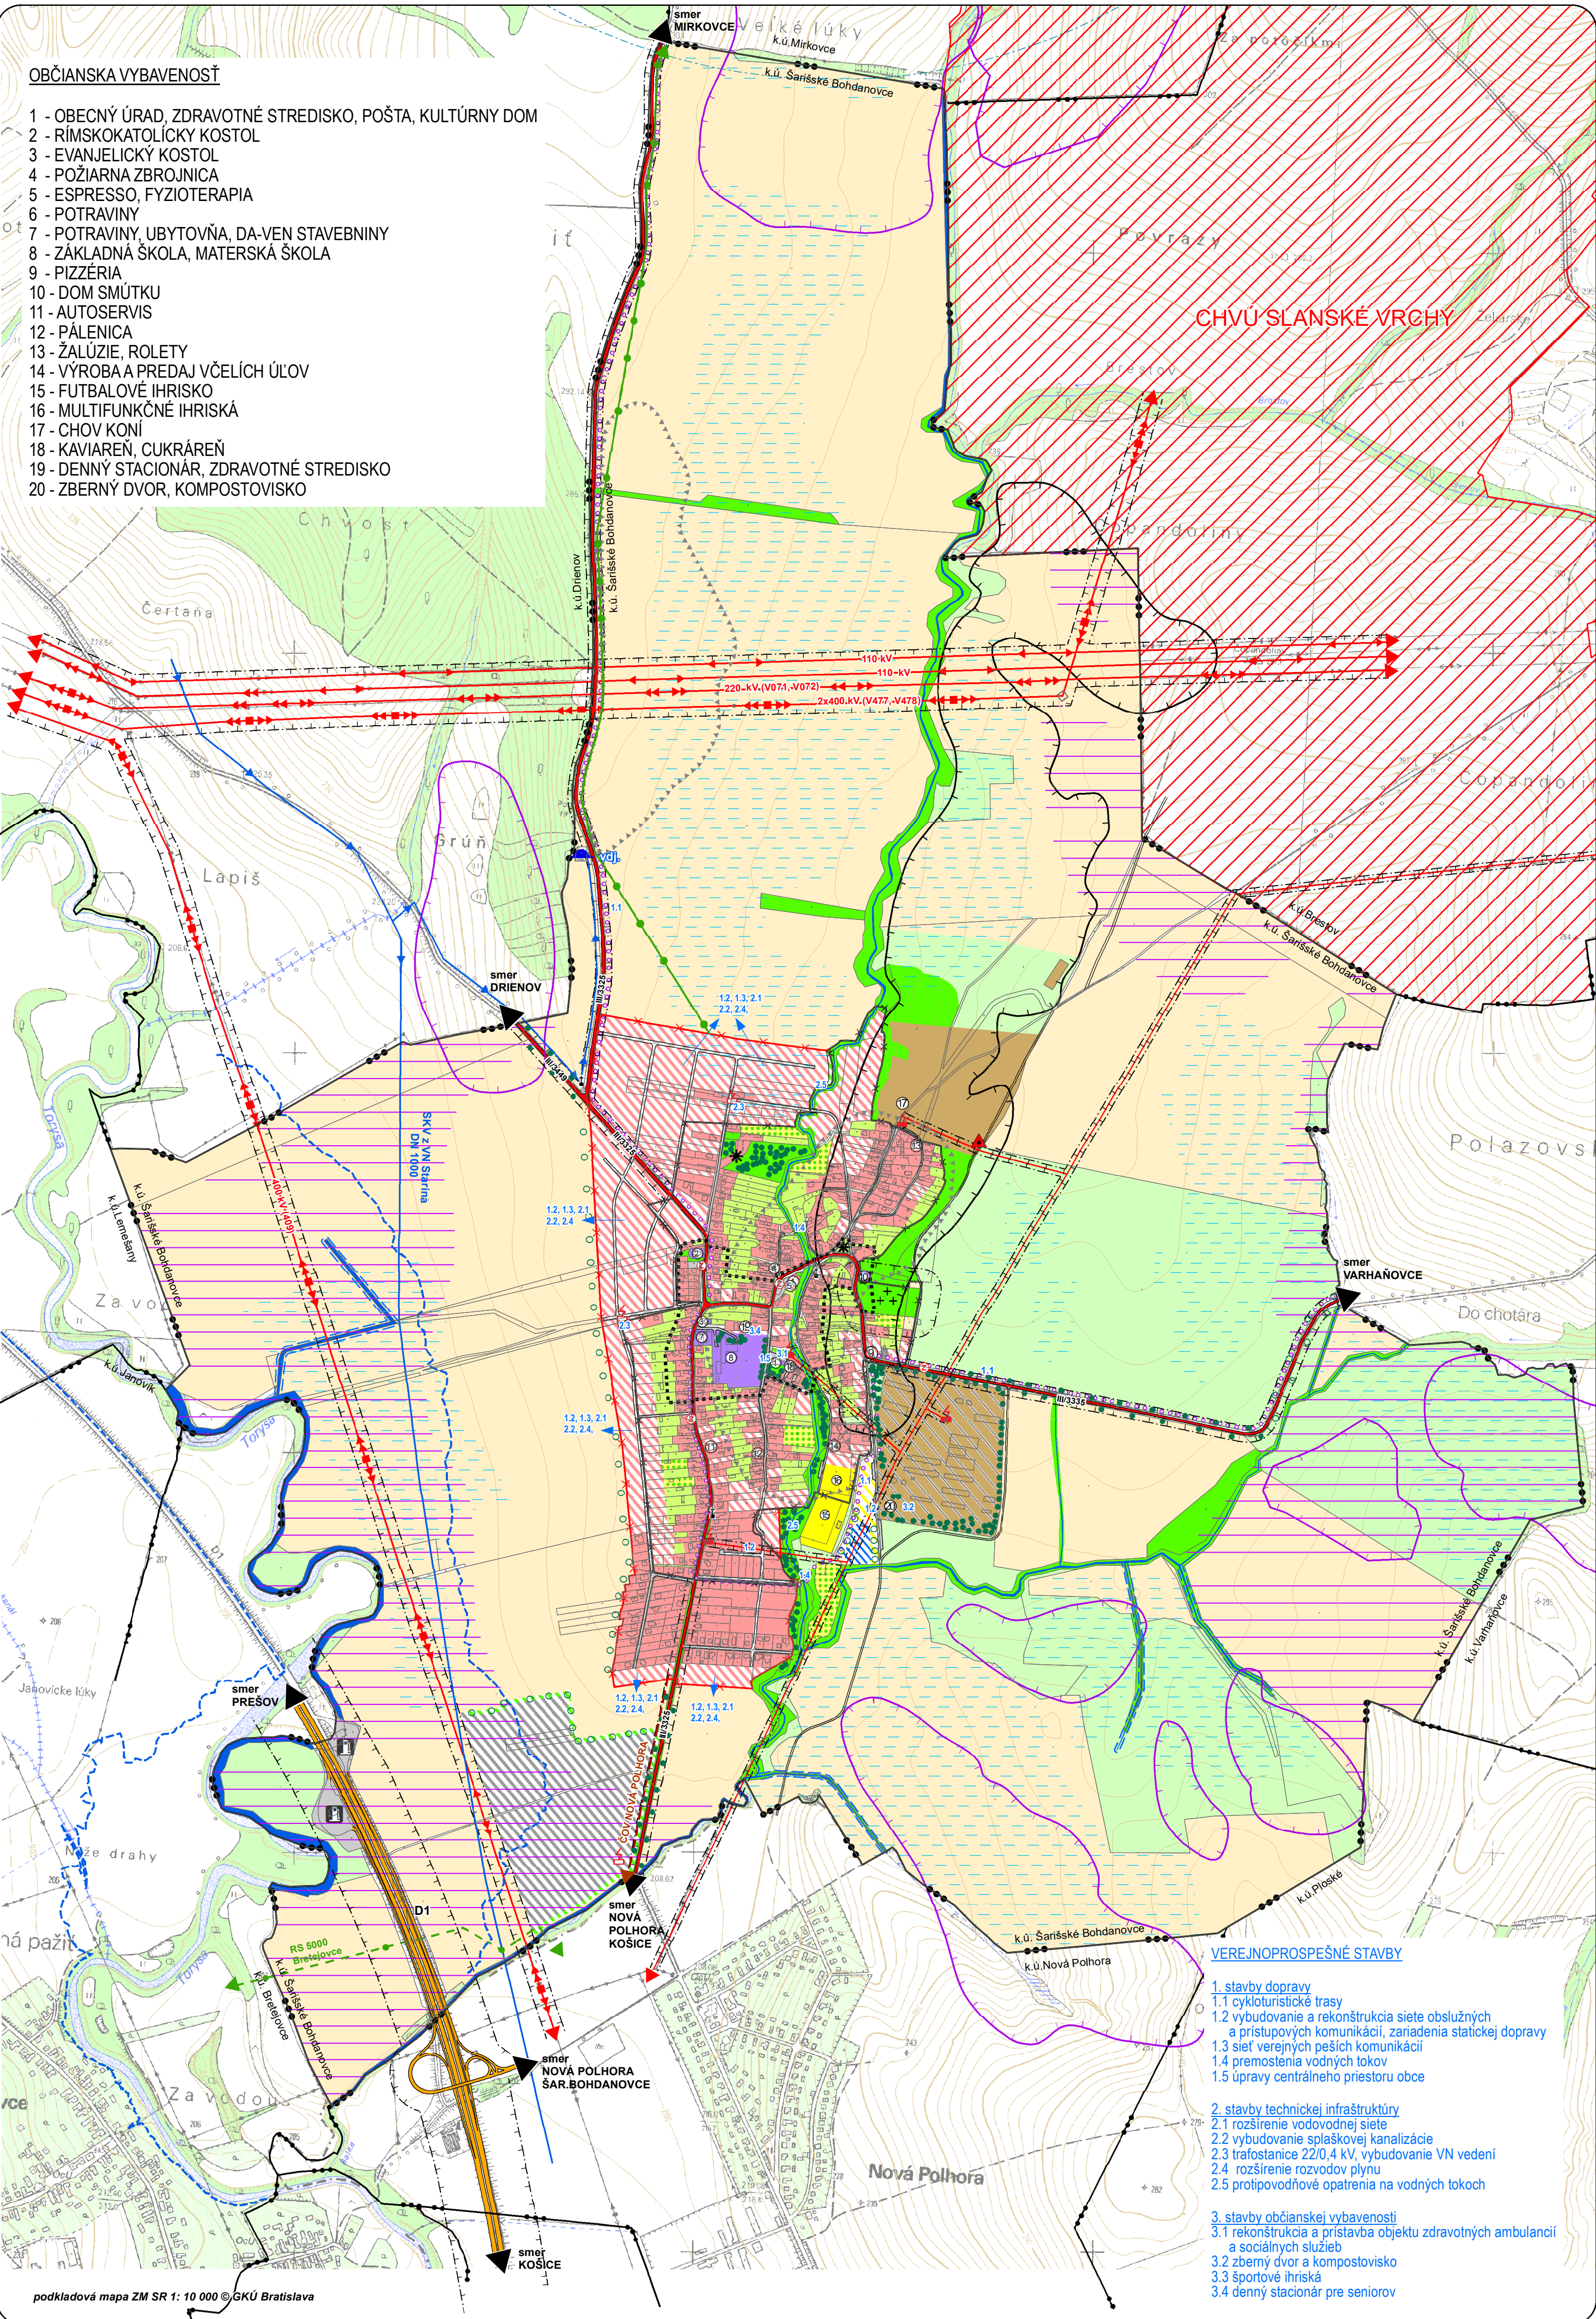

- OBČIANSKA VYBAVENOSŤ
- 1 - OBECNÝ ÚRAD, ZDRAVOTNÉ STREDISKO, POŠTA, KULTÚRNY DOM
 - 2 - RÍMSKOKATOLICKÝ KOSTOL
 - 3 - EVANJELICKÝ KOSTOL
 - 4 - POŽIARNA ZBROJNICA
 - 5 - ESPRESSO, FYZIOTERAPIA
 - 6 - POTRAVINY
 - 7 - POTRAVINY, UBYTOVNÁ, DA-VEN STAVEBNINY
 - 8 - ZÁKLADNÁ ŠKOLA, MATERSKÁ ŠKOLA
 - 9 - PIZZÉRIA
 - 10 - DOM SMŮTKU
 - 11 - AUTOSERVIS
 - 12 - PÁLENICA
 - 13 - ŽALÚZIE, ROLETY
 - 14 - VÝROBA A PREDAJ VČELÍCH ÚL'OV
 - 15 - FUTBALOVÉ IHRISKO
 - 16 - MULTIFUNKČNÉ IHRISKÁ
 - 17 - CHOV KONÍ
 - 18 - KAVIAREN, CUKRÁREŇ
 - 19 - DENNÝ STACIONÁR, ZDRAVOTNÉ STREDISKO
 - 20 - ZBERNÝ DVOR, KOMPOSTOVISKO

STAV	NÁVRH	
		HRANICA KATASTRÁLNEHO ÚZEMIA
		HRANICA ZASTAVANÉHO ÚZEMIA K 1.1. 1990
		NAVROVANÁ HRANICA ZÁSTAVBY
		CENTRÁLNY PRIESTOR OBCE
		OCHRANNÉ PÁSMA VŠETKÝCH DRUHOV
		OCHRANNÉ PÁSMO LETISKA MIRKOVCE
DOPRAVA		
		DIAĽNICA
		CESTA III. TRIEDY
		MIESTNE OBSLUŽNÉ A PRÍSTUPOVÉ KOMUNIKÁCIE
		STATICKÁ DOPRAVA (PARKOVISKÁ..)
		CYKLOTURISTICKÝ TRASA
		AUTOBUSOVÁ ZASTÁVKA
		ČERPACIA STANICA POHONNÝCH HMÔT
FUNKČNÉ PLOCHY		
		OBYTNÉ ÚZEMIE
		OBČIANSKA VYBAVENOSŤ
		ŠPORT A REKREÁCIA
		NEZÁVADNÁ VÝROBA, SKLADY, LOGISTIKA
		POLNOHOSPODÁRSKA VÝROBA
		POLYFUNKČNÉ ÚZEMIE - POLNOHOSPOD. VÝROBA A NEZÁVADNÁ VÝROBA
		ZELEŇ
		CINTORÍN
		SPRIEVODNÁ, IZOLAČNÁ ZELEŇ
		ZÁHRADY
		OVOCNÝ SAD
		ORNÁ PÔDA
		LÚKY, TTP, PASIENKY
		VODNÉ TOKY A PLOCHY
TECHNICKÁ INFRAŠTRUKTÚRA		
		VODOJEM
		TRAFOSTANICA 22/0,4 KV
		PRÍVODNÉ VODOVODNÉ POTRUBIE
		VVN VZDUŠNÉ VEDENIE 400 KV
		VVN VZDUŠNÉ VEDENIE 220 KV
		VVN VZDUŠNÉ VEDENIE 110 KV
		VN VZDUŠNÉ VEDENIE 22 KV
		STL PLYNOVOD
		ODVODŇOVACÍ KANÁL
INÉ OBJEKTY A JAVY		
		BOŽIE MUKY
		NÁRODNÁ KULTÚRNA PAMiatKA
		SKLÁDKA KOMUNÁLNEHO ODPADU - ODVEZENÁ
		EVIDOVANÉ ZOSUVNÉ ÚZEMIA - POTENCIÁLNE
		EVIDOVANÉ ZOSUVNÉ ÚZEMIA - STABILIZOVANÉ
		HRANICA ZÁPLAVOVÉHO ÚZEMIA RIEKY TORYSA PRE Q ₁₀₀
		EVIDOVANÉ ARCHEOLOGICKÉ LOKALITY
		CHRÁNENÉ VTÁČIE ÚZEMIE
		NAJKVALITNEJŠIA PÔDA V K.U.
		ODVODŇOVANÉ POZEMKY

ING.ARCH. VIKTOR MALINOVSKÝ Rázusova 44, 040 01 Košice tel/fax: 055/62 333 80 mobil: 0905 435 705 e-mail: vmalinovskyy@stonline.sk www.malinovskyy.sk	objednávateľ: Obec ŠARIŠSKÉ BOHDANOVCE
	autor: Ing.arch. Viktor Malinovský
obsah výkresu:	KOMPLEXNÝ VÝKRES PRIESTOROVÉHO USPORIADANIA A FUNKČNÉHO VYUŽÍVANIA KATASTRÁLNEHO ÚZEMIA OBCE S VYZNAČENOU ZÁVÄZNOU ČASŤOU RIEŠENIA A VPS
názov akcie:	ÚZEMNÝ PLÁN OBCE ŠARIŠSKÉ BOHDANOVCE návrh
mierka 1:10 000	dátum: máj 2018
	formát: 6xA4

č. výkresu
2

- VEREJNOSPRAVNÉ STAVBY
- 1. stavby dopravy
 - 1.1 cykloturistické trasy
 - 1.2 vybudovanie a rekonštrukcia siete obslužných a prístupových komunikácií, zariadenia statickej dopravy
 - 1.3 sieť verejných peších komunikácií
 - 1.4 premostenia vodných tokov
 - 1.5 úpravy centrálného priestoru obce
2. stavby technickej infraštruktúry
- 2.1 rozšírenie vodovodnej siete
 - 2.2 vybudovanie splaškovej kanalizácie
 - 2.3 trafostanice 22/0,4 kV, vybudovanie VN vedení
 - 2.4 rozšírenie rozvodov plynu
 - 2.5 protipovodňové opatrenia na vodných tokoch
3. stavby občianskej vybavenosti
- 3.1 rekonštrukcia a prístavba objektu zdravotných ambulancií a sociálnych služieb
 - 3.2 zberný dvor a kompostovisko
 - 3.3 športové ihriská
 - 3.4 denný stacionár pre seniorov