


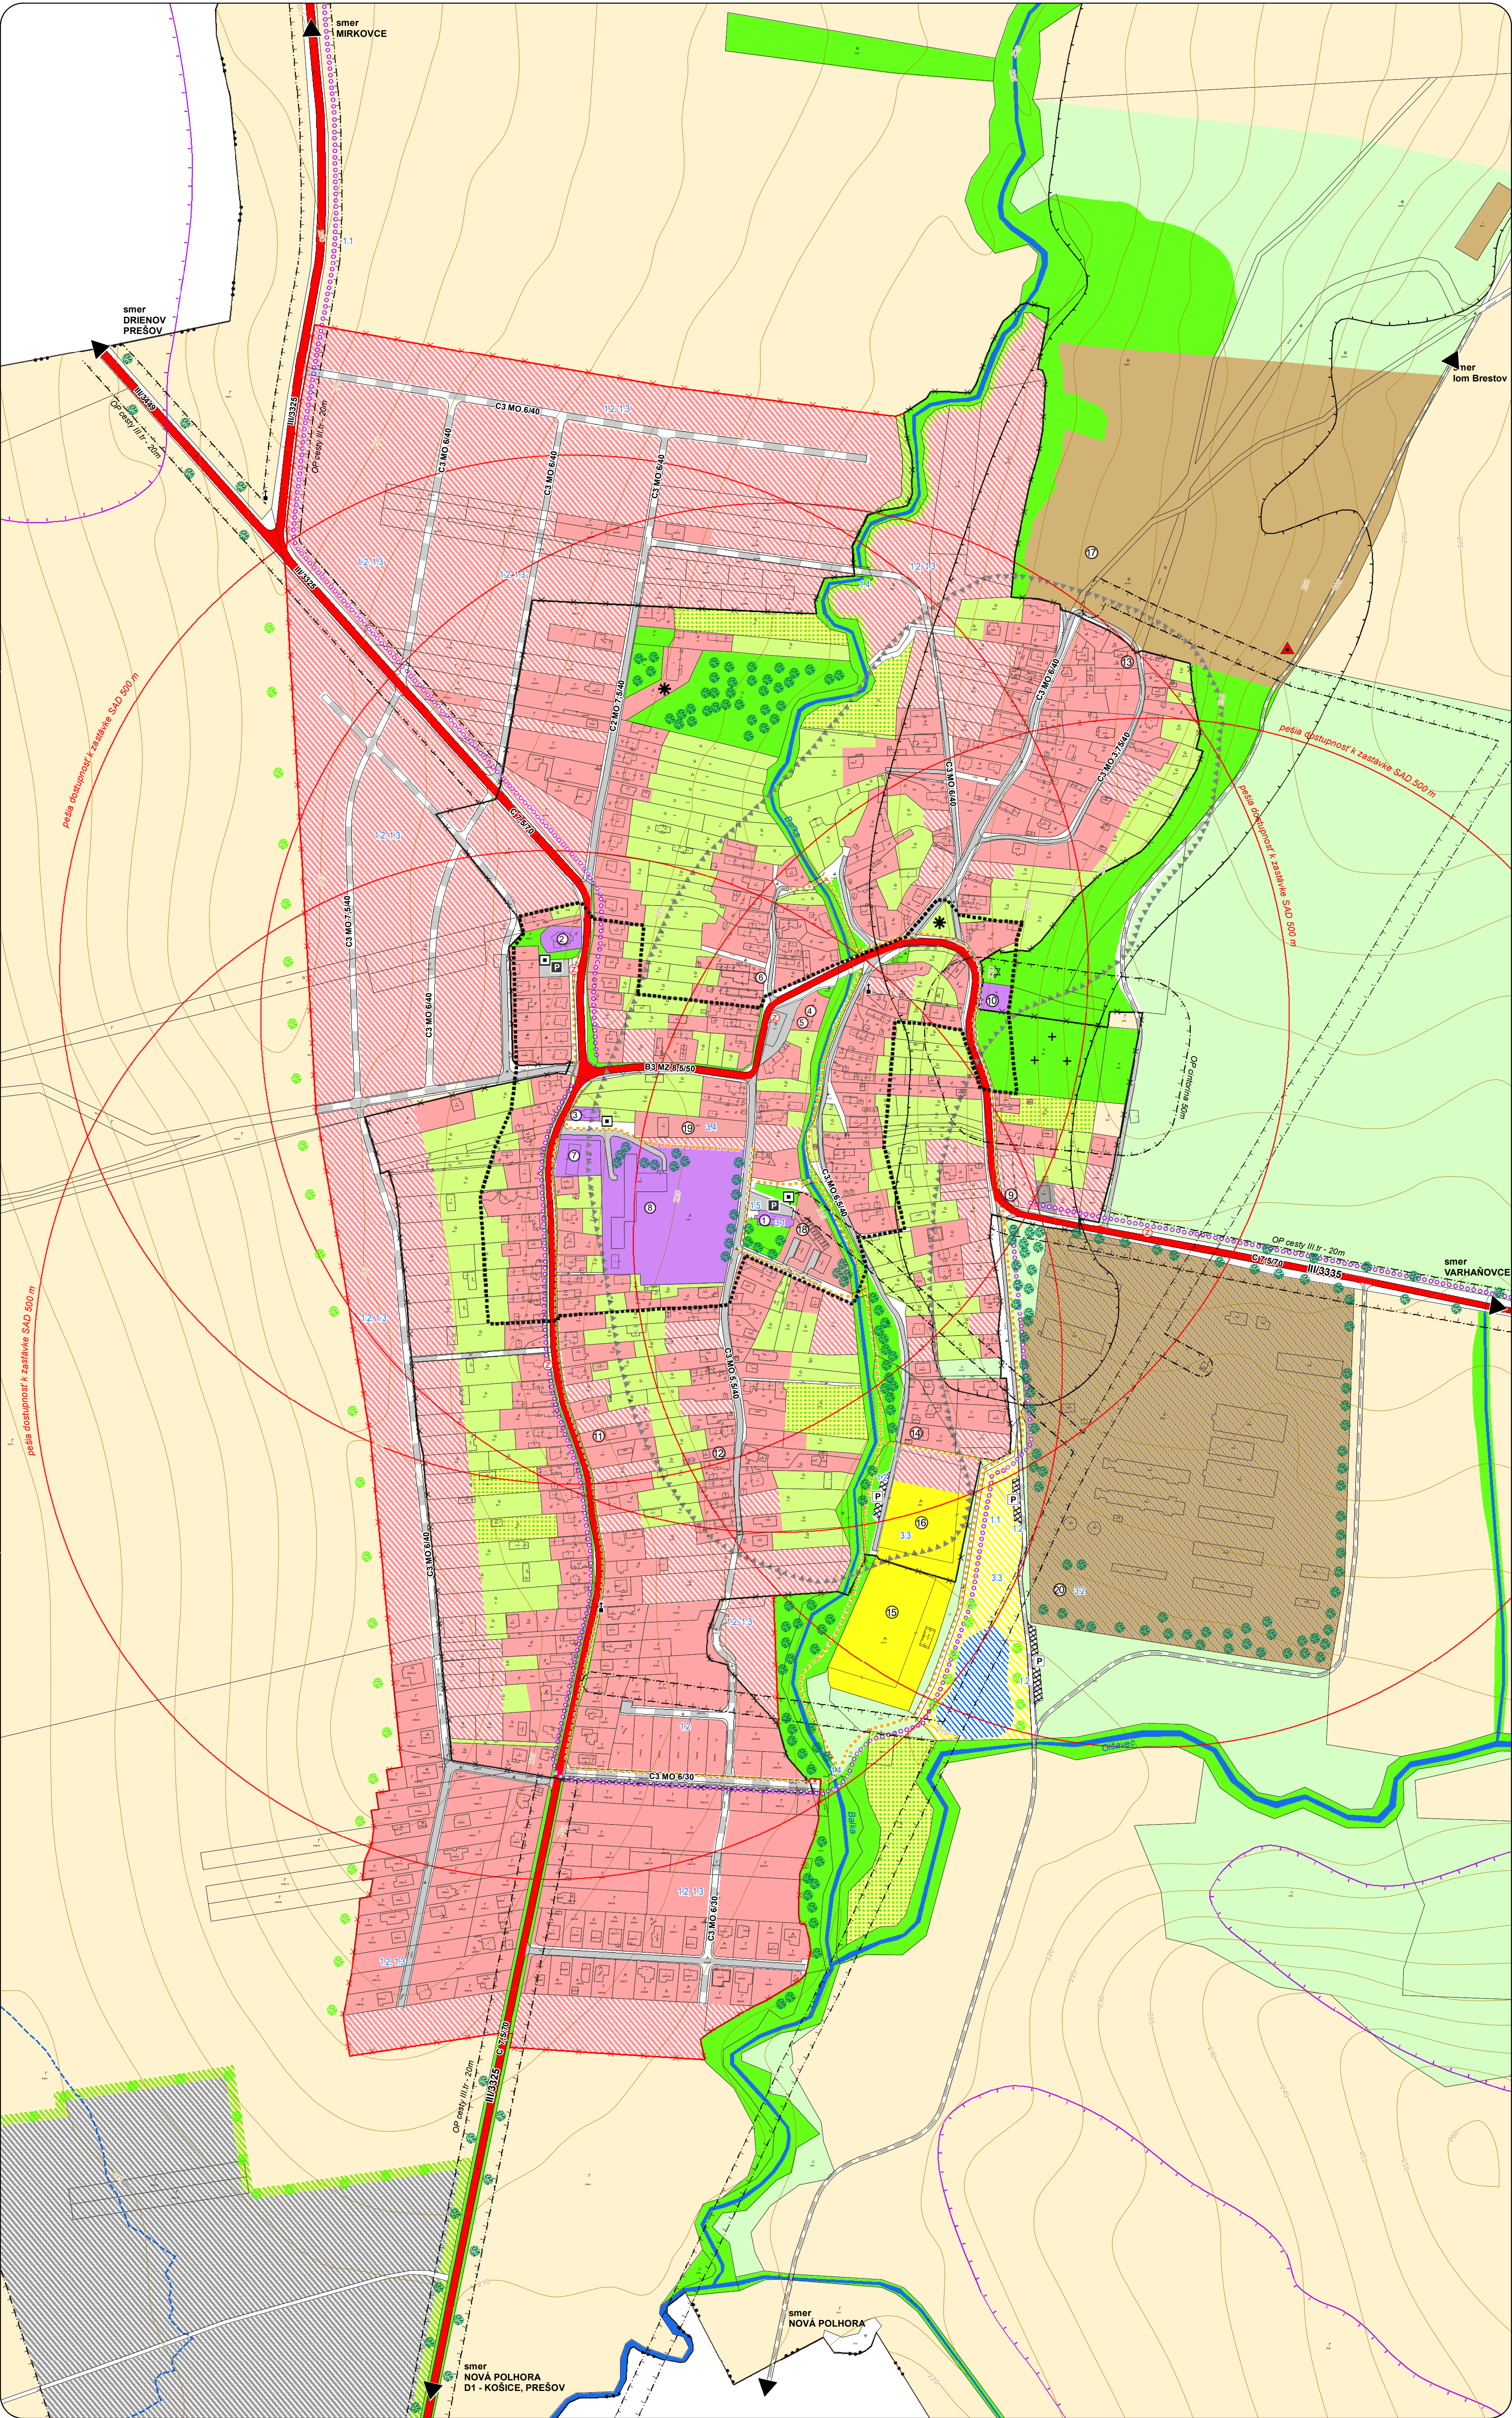

STAV	NÁVRH	
		HRANICA KATASTRÁLNEHO ÚZEMIA
		HRANICA ZASTAVANÉHO ÚZEMIA K 1.1. 1990
		NAVRHOVANÁ HRANICA ZÁSTAVBY
		CENTRÁLNY PRIESTOR OBCE
		OCHRANNÉ PÁSMA VŠETKÝCH DRUHOV
		EVIDOVANÉ ARCHEOLOGICKÉ LOKALITY
		BOŽIE MUKY, KRÍŽ
		NÁRODNÁ KULTÚRNA PAMiatKA, ZAPÍSANÁ V ÚZPF
		ZANIKNUTÝ ŽIDOVSKÝ CINTORÍN
		VEREJNÝ PRIESTOR
DOPRAVA		
		CESTA III. TRIEDY
		MIESTNA OBSLUŽNÁ KOMUNIKÁCIA
		ÚČELOVÁ KOMUNIKÁCIA
		HLAVNÉ PEŠIE TRASY
		CYKLOTURISTICKÁ TRASA
		PEŠIA DOSTUPNOSŤ K ZASTÁVKE SAD - 500 M
		AUTOBUSOVÁ ZASTÁVKA
		PARKOVISKO
		PLOCHY STATICKEJ DOPRAVY
FUNKČNÉ PLOCHY		
		OBYTNÉ ÚZEMIE
		OBČIANSKA VYBAVENOSŤ
		ŠPORT A REKREÁCIA
		NEZÁVADNÁ VÝROBA, SKLADY, LOGISTIKA
		POLNOHOSPODÁRSKA VÝROBA
		POLYFUNKČNÉ ÚZEMIE - POLNOHO. VÝROBA A NEZÁVADNÁ VÝROBA
		ZELEŇ
		CINTORÍN
		SPRIEVODNÁ, IZOLAČNÁ, VEREJNÁ ZELEŇ
		ZÁHRADY
		OVOCNÝ SAD
		ORNÁ PŮDA
		LÚKY, TTP, PASIENKY
		VDNÉ TOKY A PLOCHY
INÉ OBJEKTY A JAVY		
		EVIDOVANÉ ZOSUVNÉ ÚZEMIA - POTENCIÁLNE
		EVIDOVANÉ ZOSUVNÉ ÚZEMIA - STABILIZOVANÉ
		HRANICA ZÁPLAVOVÉHO ÚZEMIA RIEKY TORYSY PRE Q ₁₀₀
		SKLÁDKA ODPADU S UKONČENOU PREVÁDZKOU

- OBČIANSKA VYBAVENOSŤ**
- 1 - OBEČNÝ ÚRAD, ZDRAVOTNÉ STREDISKO, POŠTA, KULTÚRNY DOM
 - 2 - RÍMSKOKATOLICKÝ KOSTOL
 - 3 - EVANJELICKÝ KOSTOL
 - 4 - POŽIARNICA
 - 5 - ESPRESSO, FYZIOTERAPIA
 - 6 - POTRAVINY
 - 7 - POTRAVINY, UBYTOVNÁ, DA-VEN STAVEBNINY
 - 8 - ZÁKLADNÁ ŠKOLA, MATERSKÁ ŠKOLA
 - 9 - PIZZERIA
 - 10 - DOM SMÚTKU
 - 11 - AUTOSERVIS
 - 12 - PALENICA
 - 13 - ŽALÚZIE, ROLETY
 - 14 - VÝROBA A PREDAJ VČELÍCH ÚLOV
 - 15 - FUTBALOVÉ IHRISKO
 - 16 - MULTIFUNKČNÉ IHRISKÁ
 - 17 - CHOV KONÍ
 - 18 - KAVIAREŇ, CUKRÁREŇ
 - 19 - DENNÝ STACIONÁR, ZDRAVOTNÉ STREDISKO
 - 20 - ZBERNÝ DVOR, KOMPOSTOVIŠKO

VEREJNOPROSPEŠNÉ STAVBY

- 1. stavby dopravy**
- 1.1 cykloturistické trasy
 - 1.2 vybudovanie a rekonštrukcia siete obslužných a prístupových komunikácií, zariadenia statickej dopravy
 - 1.3 sieť verejných peších komunikácií
 - 1.4 premostenia vodných tokov
 - 1.5 úpravy centrálného priestoru obce
- 3. stavby občianskej vybavenosti**
- 3.1 rekonštrukcia a pristavba objektu zdravotných ambulancií a sociálnych služieb
 - 3.2 zberný dvor a kompostoviško
 - 3.3 športové ihriská
 - 3.4 denný stacionár pre seniorov