


ÚZEMNÝ PLÁN OBCE
NÁVRH

ŠARIŠSKÉ BOHDANOVCE

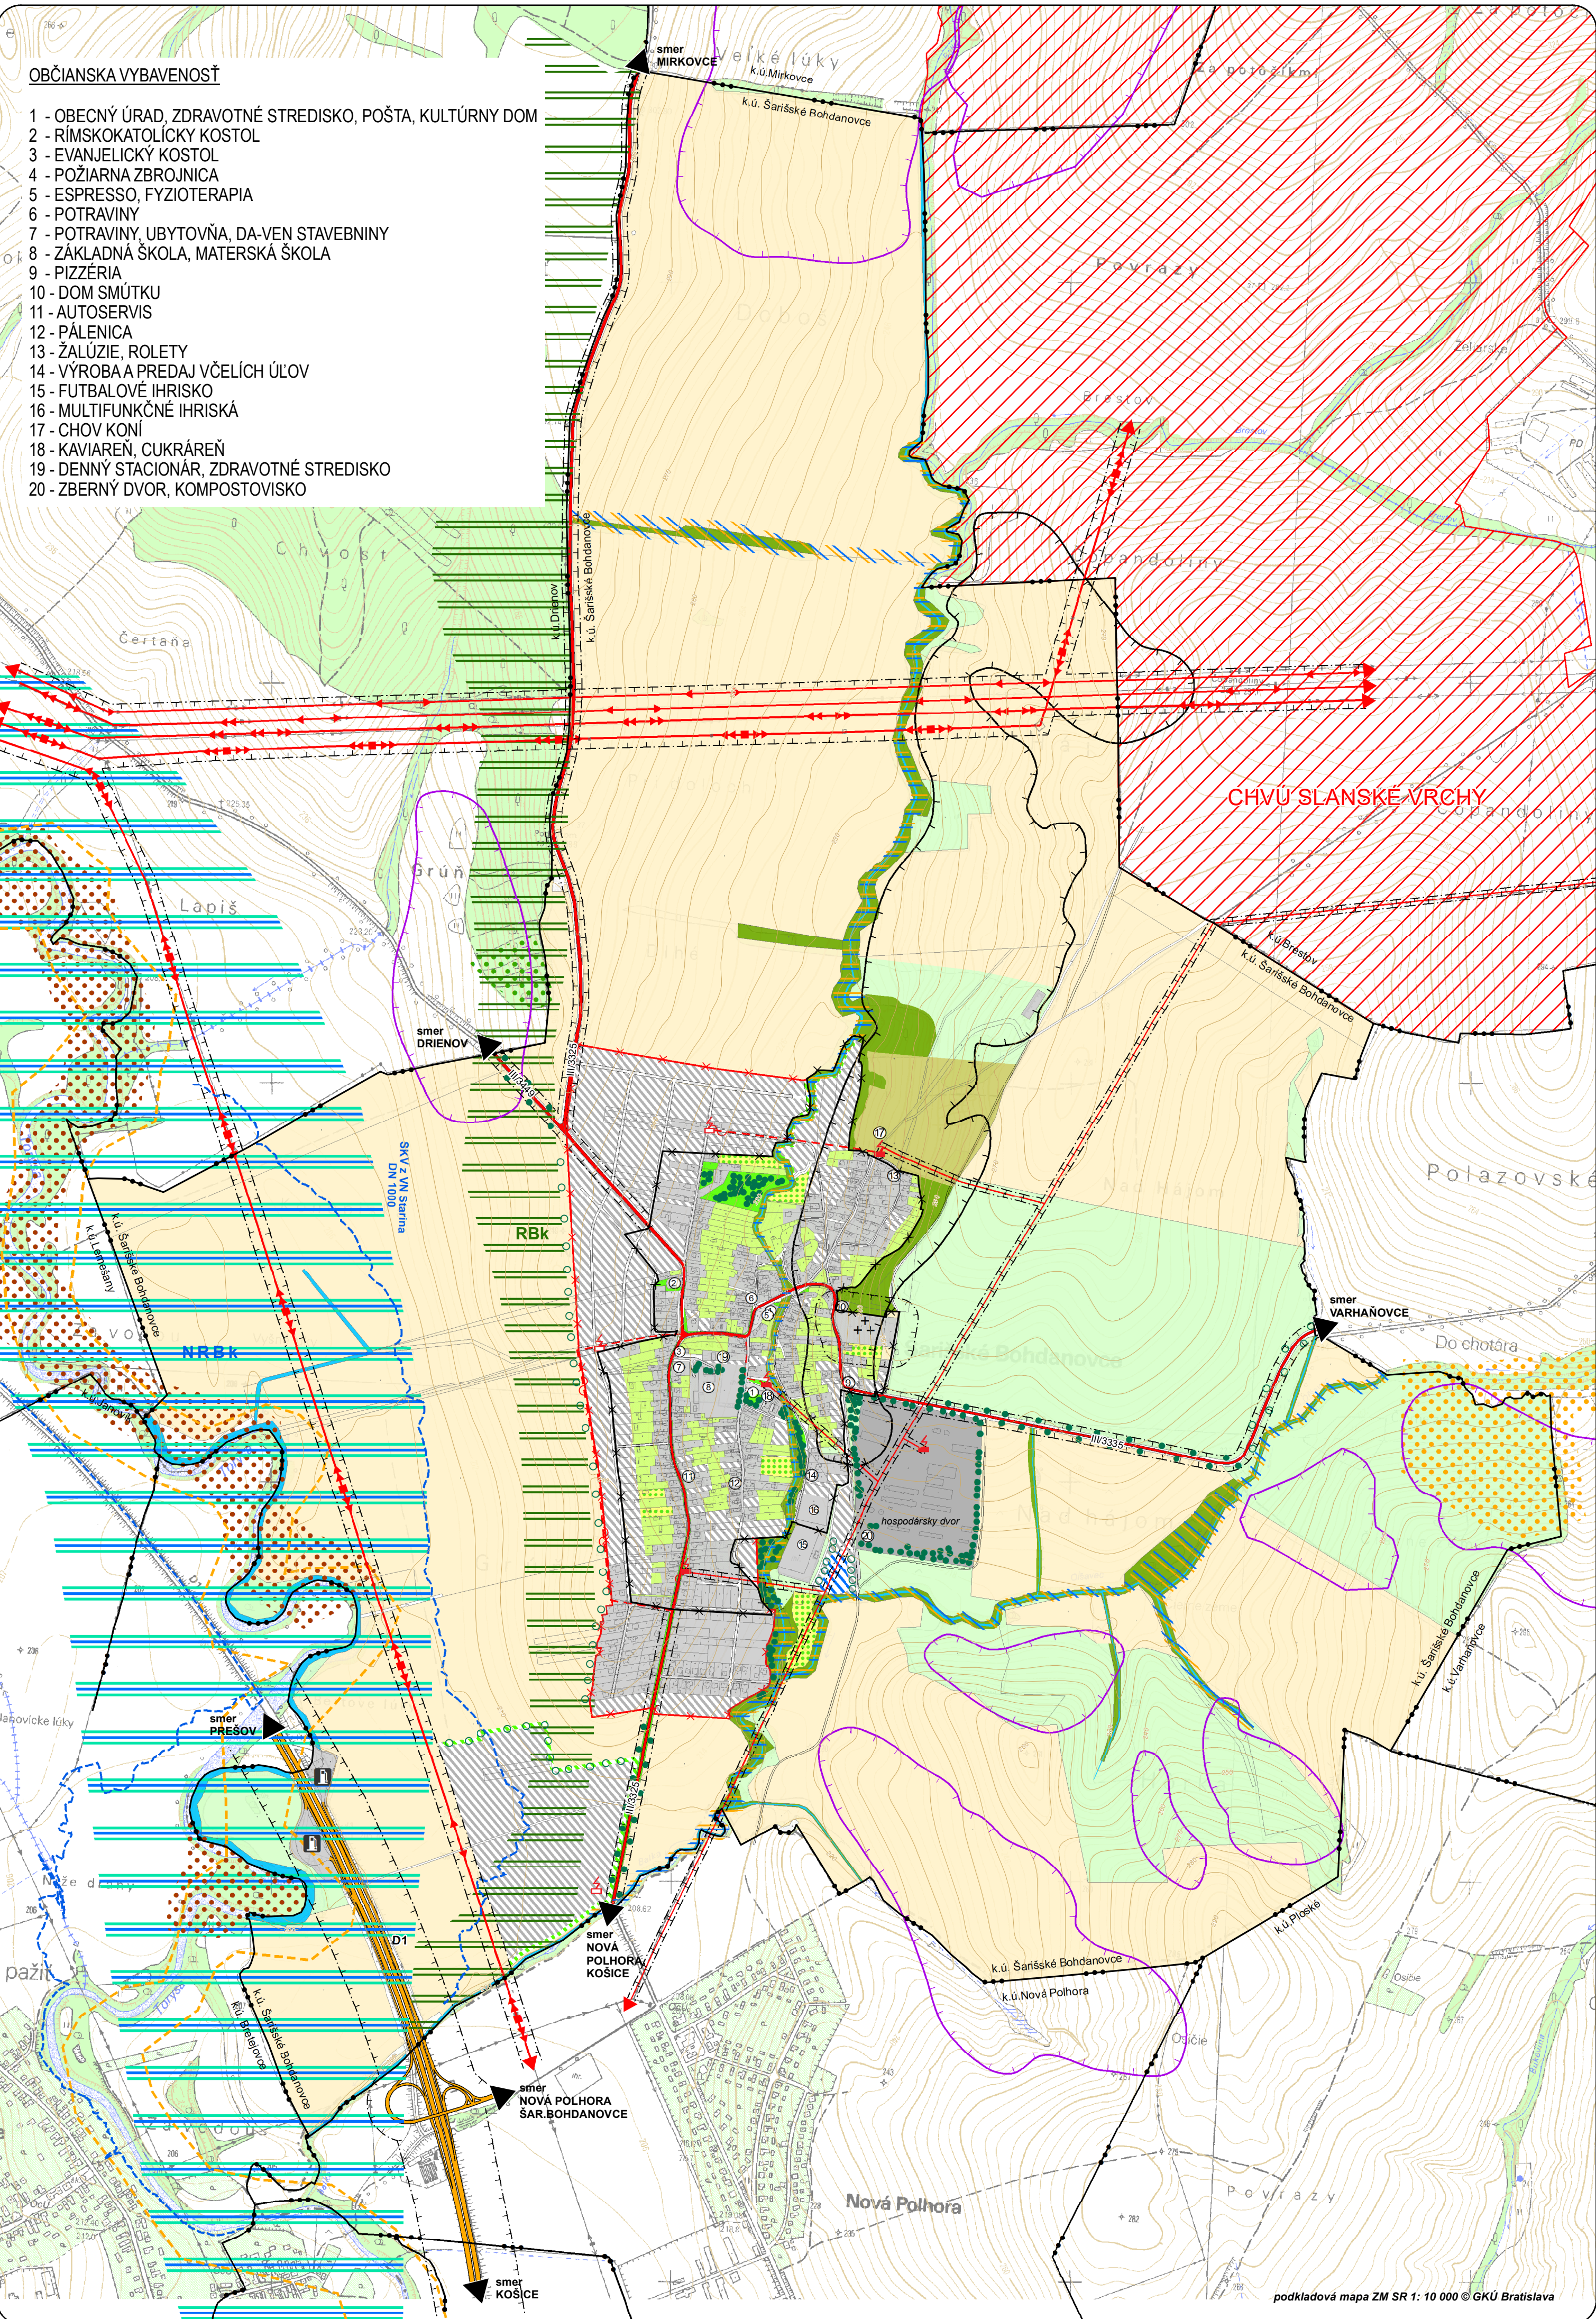

STAV	NÁVRH	
		HRANICA KATASTRÁLNEHO ÚZEMIA
		HRANICA ZASTAVANÉHO ÚZEMIA K 1.1. 1990
		HRANICA NAVRHOVANEJ ZÁSTAVBY
		OCHRANNÉ PÁSMA VŠETKÝCH DRUHOV
		OCHRANNÉ PÁSMO LETISKA MIRKOVCE
DOPRAVA		
		DIAĽNICA
		CESTA III. TRIEDY
		MIESTNE OBSLUŽNÉ KOMUNIKÁCIE
FUNKČNÉ VYUŽITIE ÚZEMIA		
		ZASTAVANÉ ÚZEMIE
		ZELEŇ
		NELESNÁ DREVINOVÁ VEGETÁCIA
		OVOCNÝ SAD
		POLNOHOSPODÁRSKA VÝROBA
		ZÁHRADY
		ORNÁ PÔDA
		LÚKY, TTP, PASIENKY
		VODNÉ TOKY A PLOCHY
		SPRIEVODNÁ, IZOLAČNÁ ZELEŇ
PRVKY OCHRANY PRÍRODY A KRAJINY, ÚSES		
		CHRÁNENÉ VTÁČIE ÚZEMIE (CHVÚ)
		BIOKORIDOR NADREGIONÁLNEHO VÝZNAMU (NRBK)
		BIOKORIDOR REGIONÁLNEHO VÝZNAMU (RBK)
		BIOKORIDOR MIESTNEHO VÝZNAMU (MBK)
		EKOLOGICKÝ VÝZNAMNÝ SEGMENT (EVS)
		LESNÉ BIOTOPY - LS 3.3
		TRÁVINNO-BYLINNÉ BIOTOPY LK1
		TRÁVINNO-BYLINNÉ BIOTOPY LK7
TECHNICKÁ INFRAŠTRUKTÚRA		
		VODOJEM
		TRAFOSTANICA 22/0,4 KV
		VVN VZDUŠNÉ VEDENIE 400 KV
		VVN VZDUŠNÉ VEDENIE 220 KV
		VVN VZDUŠNÉ VEDENIE 110 KV
		VN VZDUŠNÉ VEDENIE 22 KV
		VN VEDENIE 22 KV KÁBLOVÉ
INÉ JAVY		
		EVIDOVANÉ ZOSUVNÉ ÚZEMIA - POTENCIÁLNE
		EVIDOVANÉ ZOSUVNÉ ÚZEMIA - STABILIZOVANÉ
		HRANICA ZÁPLAVOVÉHO ÚZEMIA RIEKY TORYSA (Q ₁₀₀)

ING.ARCH. VIKTOR MALINOVSKÝ
Rázusova 44, 040 01 Košice
tel/fax: 055/62 333 80
mobil: 0905 435 705
e-mail: vmalinovsky@stonline.sk
www.malinovsky.sk

6

ŠARIŠSKÉ BOHDANOVCE

objednávateľ: Obec ŠARIŠSKÉ BOHDANOVCE

autor: Ing.arch. Viktor Malinovsky

obsah výkresu: VÝKRES OCHRANY PRÍRODY
A TVORBY KRAJINY
VRÁTANE PRVKOV ÚSES

názov akcie: ÚZEMNÝ PLÁN OBCE
ŠARIŠSKÉ BOHDANOVCE
návrh

mierka 1:10 000

dátum: máj 2018

formát: 6x4