

HLAVNÝ RIEŠITEĽ:	ING. ARCH. PETER KRAJČ	ARCHITEKTONICKÉ	AUT
ZODP. PROJ.:	ING. ARCH. PETER KRAJČ	ATELIER	
VYPRACOVÁV:	ING. ARCH. PETER KRAJČ	ING. ARCH. PETER KRAJČ	SINKEHO 010 07 ŽILNA AUTORIZOVANÝ ARCHITEKT VIEŠTEK 00 00 ŽILNA, ŽILNÁ 13 TEL. 0903881311
OBJEDNÁVATEĽ (OSO):	ING. ARCH. JAN BURIAN	STUPEŇ:	NÁVRH
OBJEDNÁVATEĽ:	OBEC ĎURČINÁ	FORMÁT:	12 A3
NÁZOV:	ÚZEMNÝ PLÁN OBCE ĎURČINÁ ZMENY A DOPLNKY č.3	DÁTUM:	08/2018
OBŠAH:	NÁVRH DOPRAVY	PROFESIA: URBAN.	Č. V:
		Z.C.:	05

legenda


- HRANICA KATASTRÁLNEHO ÚZEMIA
- HRANICA ZASTAVANÉHO ÚZEMIA
- HRANICA OCHRANENÝCH PÁSEM
- ZBERNÁ KOMUNIKÁCIA
- OBSLUŽNÁ KOMUNIKÁCIA S JEDNOSMERNOU PREVÁDZKOU
- PEŠE PLOCHY A KOMUNIKÁCIE
- AUTOMOBILOVÉ ZASTÁVKY
- UMIESTNENIE PLOCHY STATICKEJ DOPRAVY
- TREDA CESTY / OSLO CESTY
- FUNKČNÁ TREDA A KATEGÓRIA KOMUNIKÁCIE
- CYKL OTRASA
- PLOCHY NA ZASTAVANIE
- HRANICA RIEŠENÉHO ÚZEMIA
- ÚČELOVÉ KOMUNIKÁCIE

STAV	NÁVRH	VÝK. AD.

SCHVÁLENÉ
UZNESENÍM OBECNÉHO ZASTUPITELSTVA
v Ďurčine
ČÍSLO 2018/08 ZO DŇA 10.3.2018



Buľa

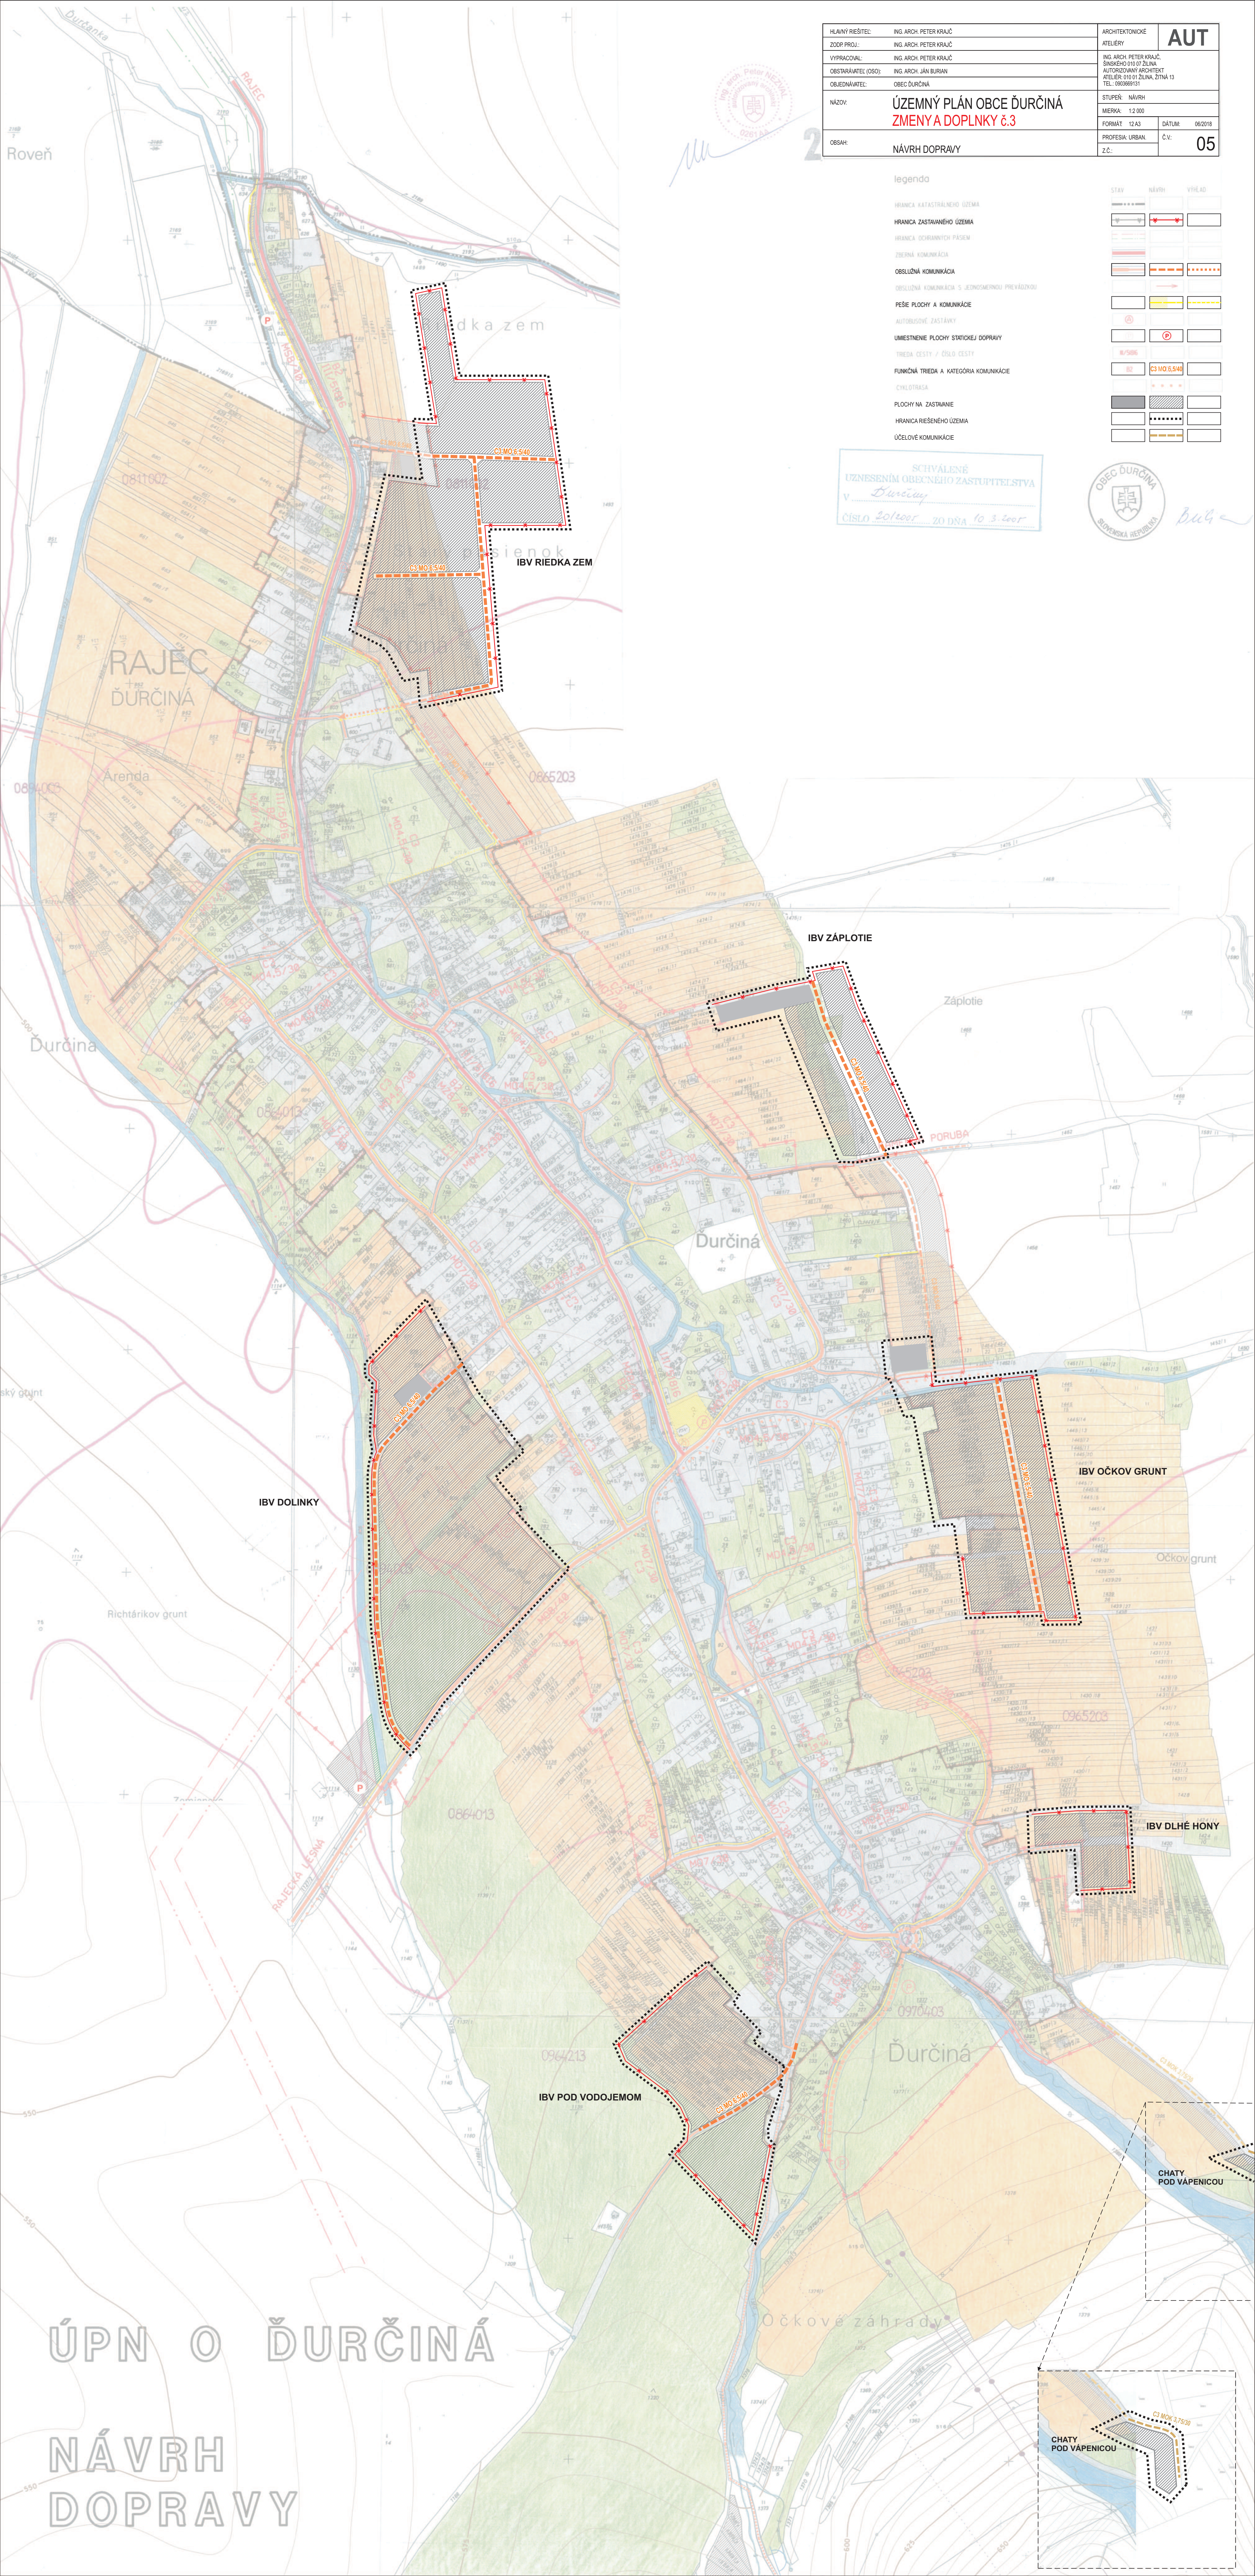

ÚPN O ĎURČINÁ

NÁVRH
DOPRAVY