


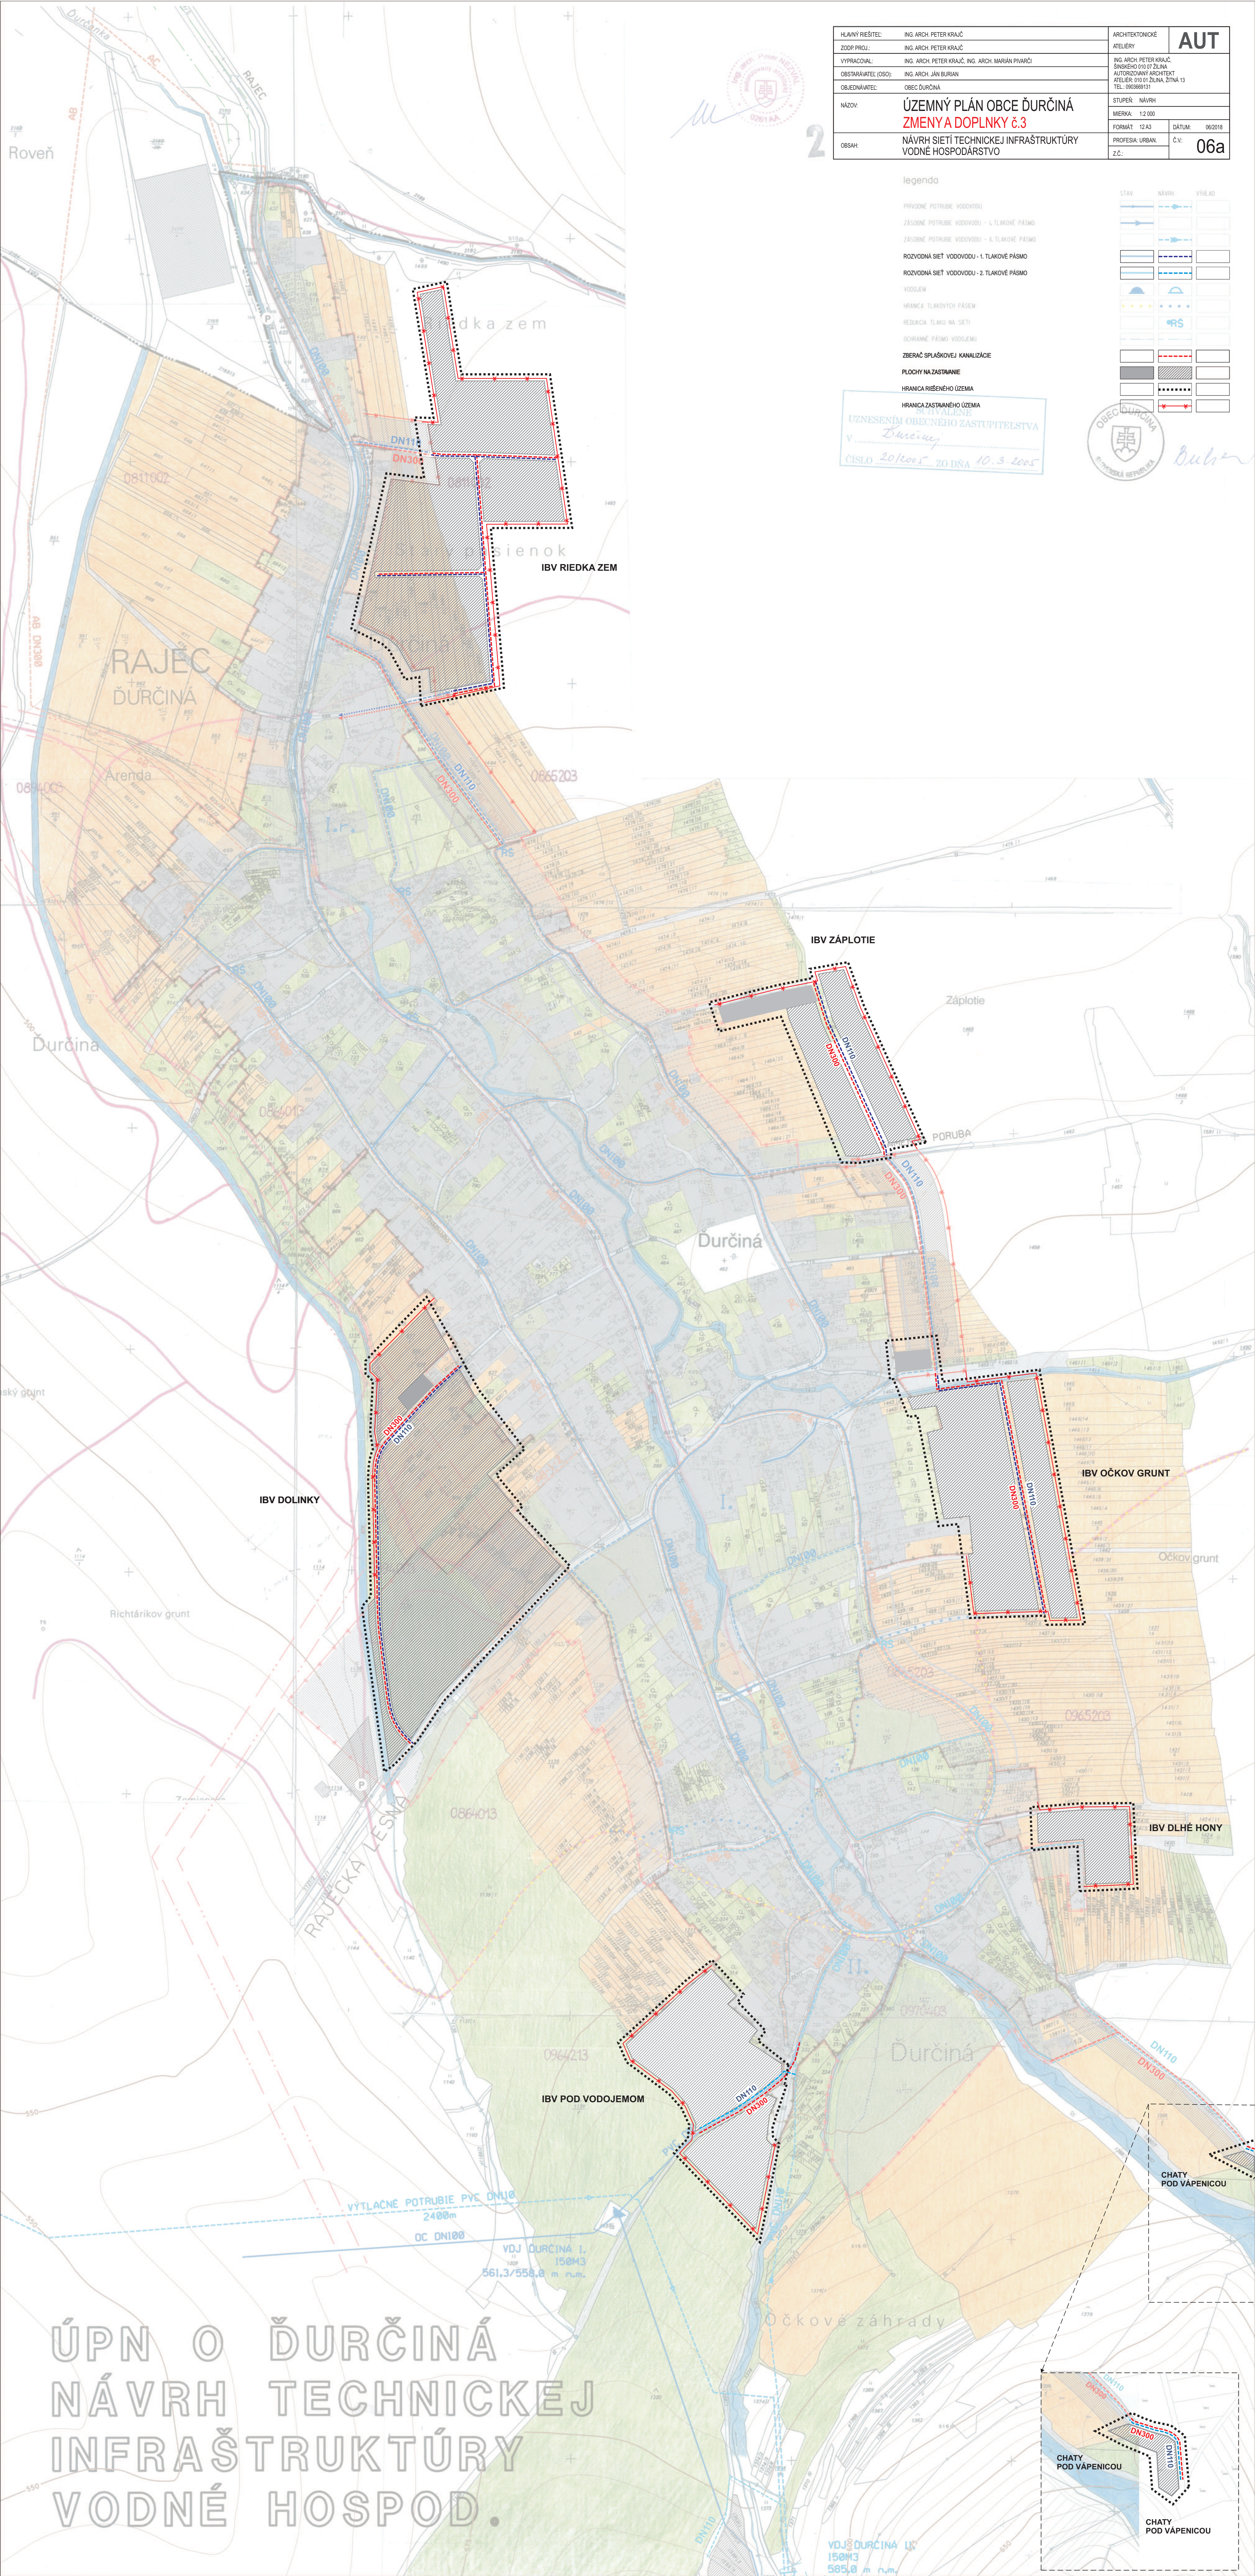

Hlavný riešiteľ:	Ing. Arch. Peter Krač	Architektonické kreslá:	AUT
ZODP. PROJ.:	Ing. Arch. Peter Krač		
Vypracoval:	Ing. Arch. Peter Krač, Ing. Arch. Marián Pivarčí		
Obstarávateľ (OSO):	Ing. Arch. Ján Burian		
Objednávateľ:	Obec Ďurčina		
Názov:	Územný plán obce Ďurčina ZMENY A DOPLNKY č.3		
Obsah:	Návrh siete technickej infraštruktúry vodného hospodárstva		
		Stupeň: Návrh	
		Mierka: 1:200	Dátum: 06/2018
		Profesia: Urban.	Č. v. 06a
		Z.č.:	

legenda

PRÍRODNÉ POTRUBIE VODOVODU

ZÁSADNÉ POTRUBIE VODOVODU - 1. TLAKOVÉ PÁSMO

ZÁSADNÉ POTRUBIE VODOVODU - 2. TLAKOVÉ PÁSMO

ROZVODNÁ SIET VODOVODU - 1. TLAKOVÉ PÁSMO

ROZVODNÁ SIET VODOVODU - 2. TLAKOVÉ PÁSMO

VODOJEM

HRANICA TLAKOVÝCH PÁSIEM

HRANICA TLAKU NA SEŤ

UCHRANIE PÁSMO VODOJEMU

ZBERAČ SPLAŠKOVEJ KANALIZÁCIE

PLOCHY NA ZASTAVANIE

HRANICA RIEŠENÉHO ÚZEMIA

HRANICA ZASTAVANÉHO ÚZEMIA

STAV

NÁVRH

VÝHLAD

UZNESENÍM OBECNEHO ZASTUPITELSTVA

Ďurčina

ČÍSLO 2018005 ZO DŇA 10.3.2018

OBEC ĎURČINÁ

PLÁN OBCE

ÚPN O ĎURČINÁ
NÁVRH TECHNICKEJ
INFRAŠTRUKTÚRY
VODNÉ HOSPOD.