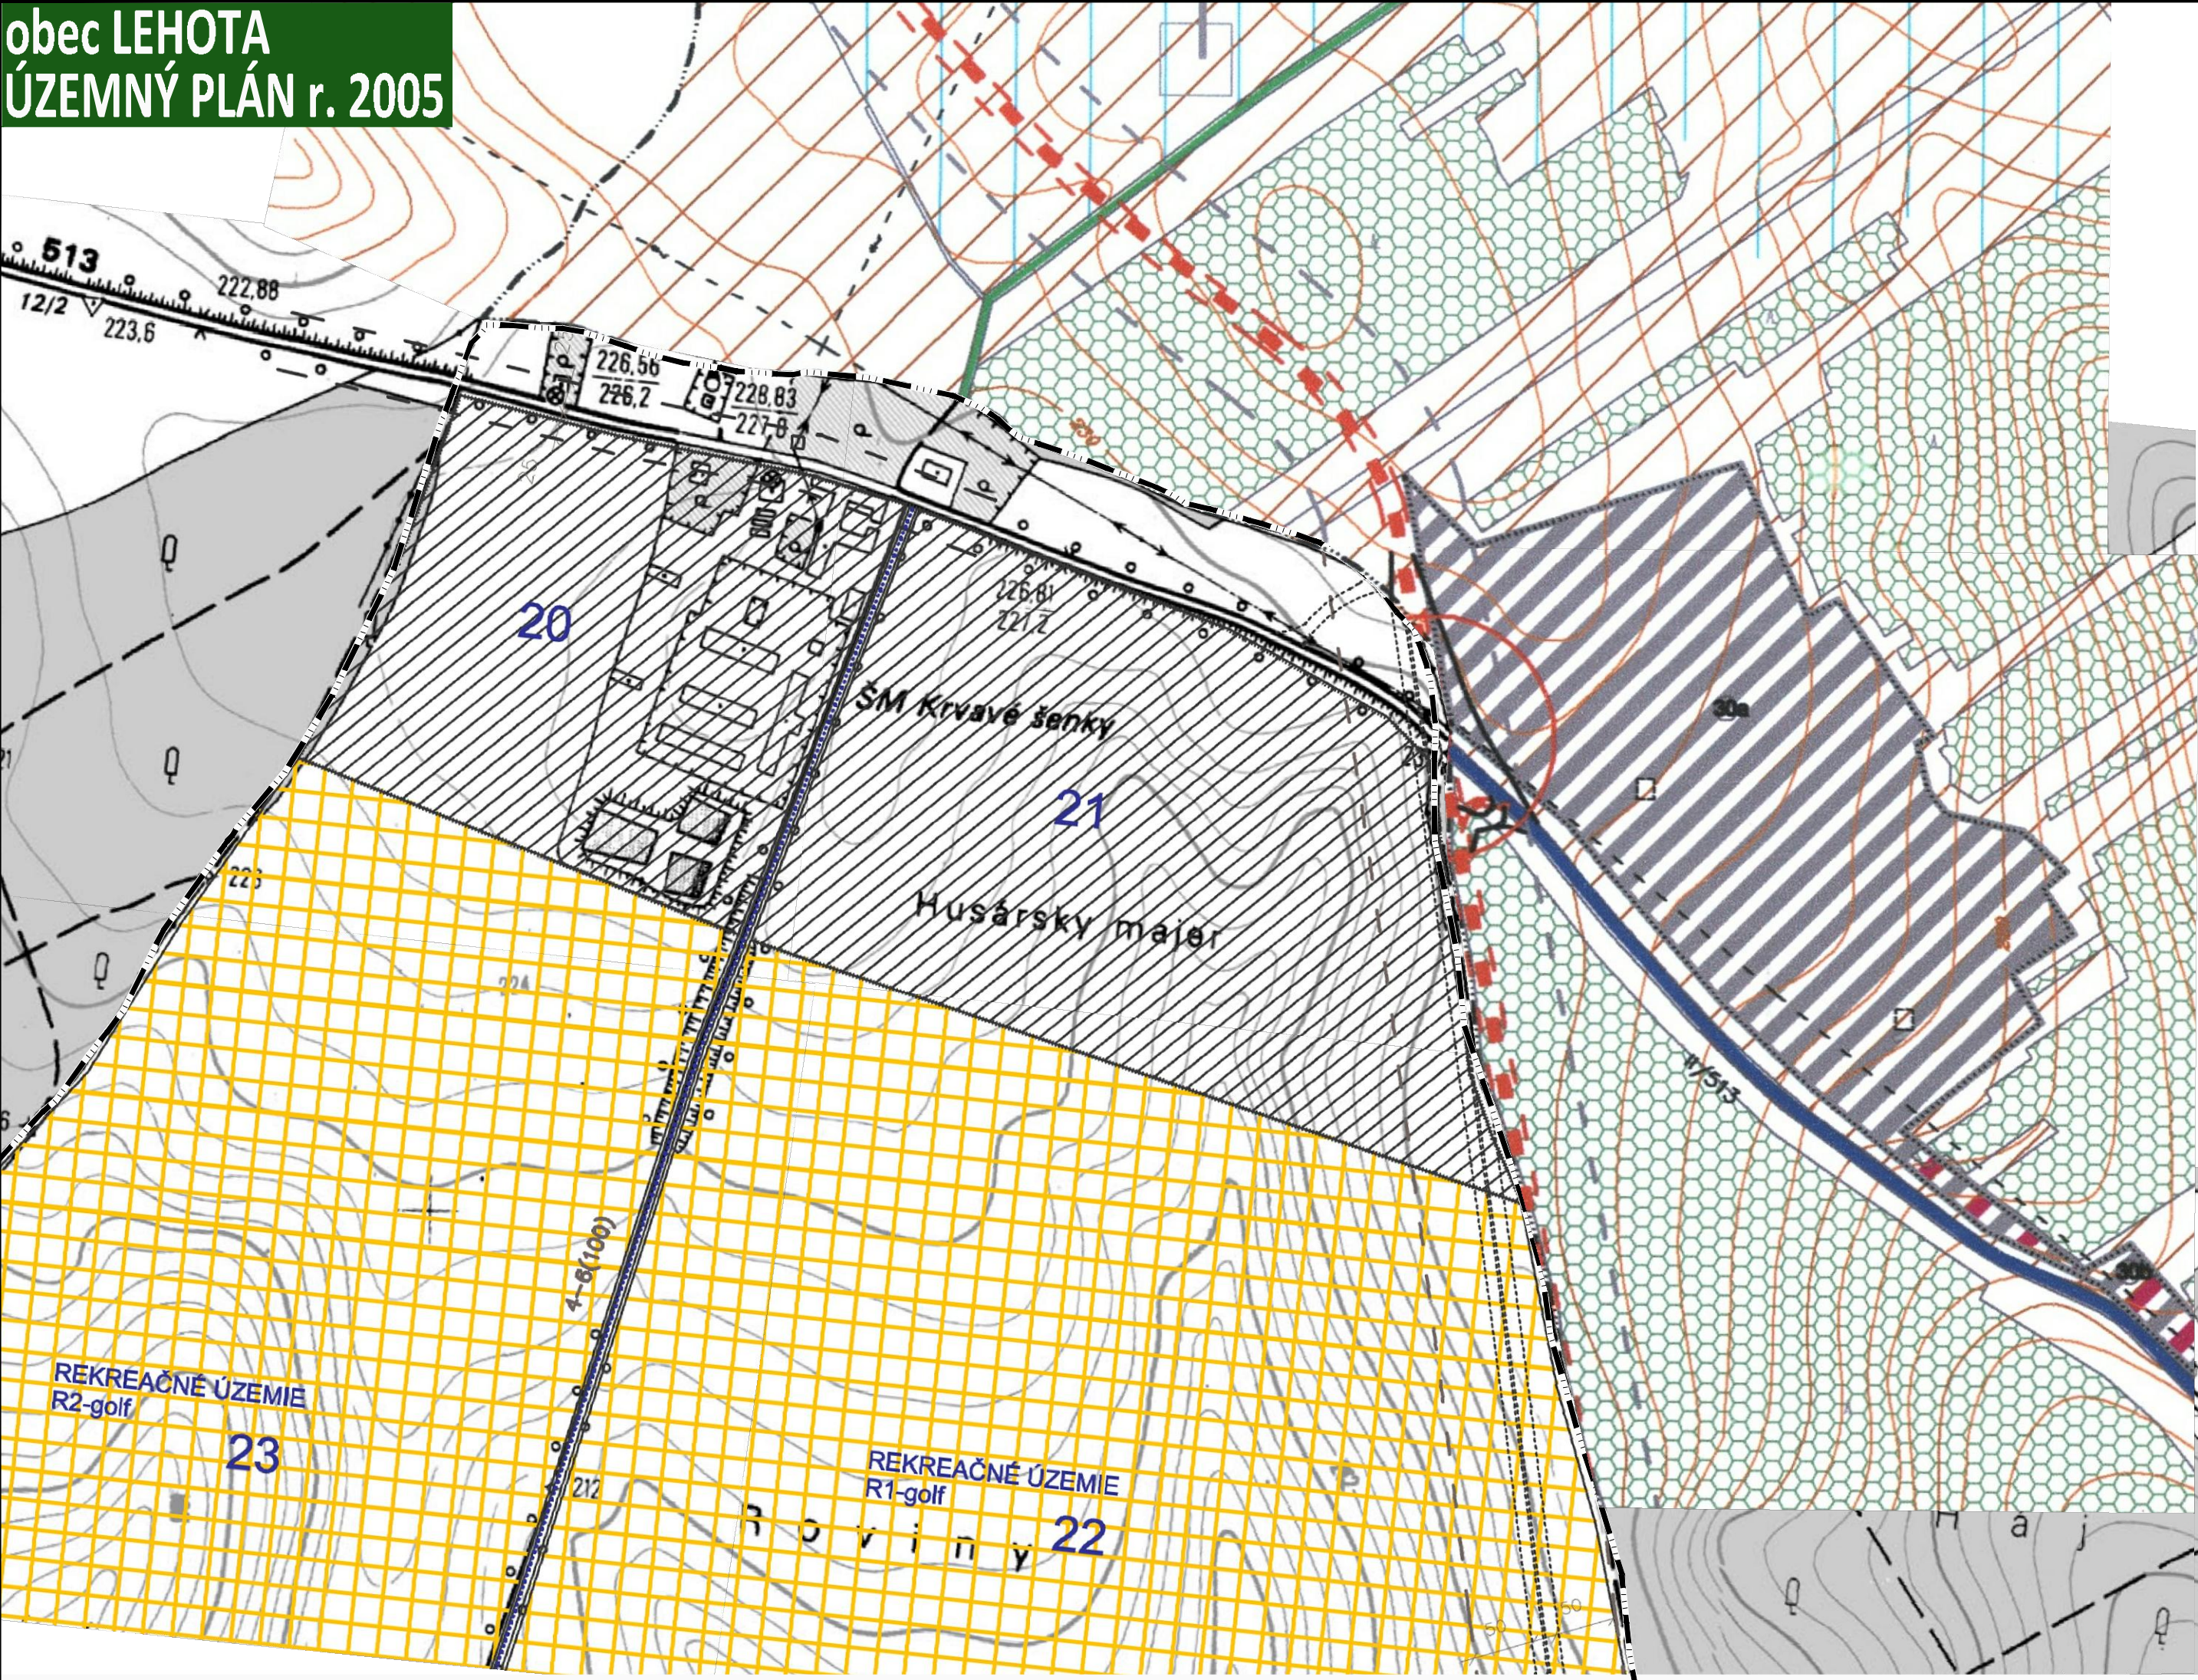
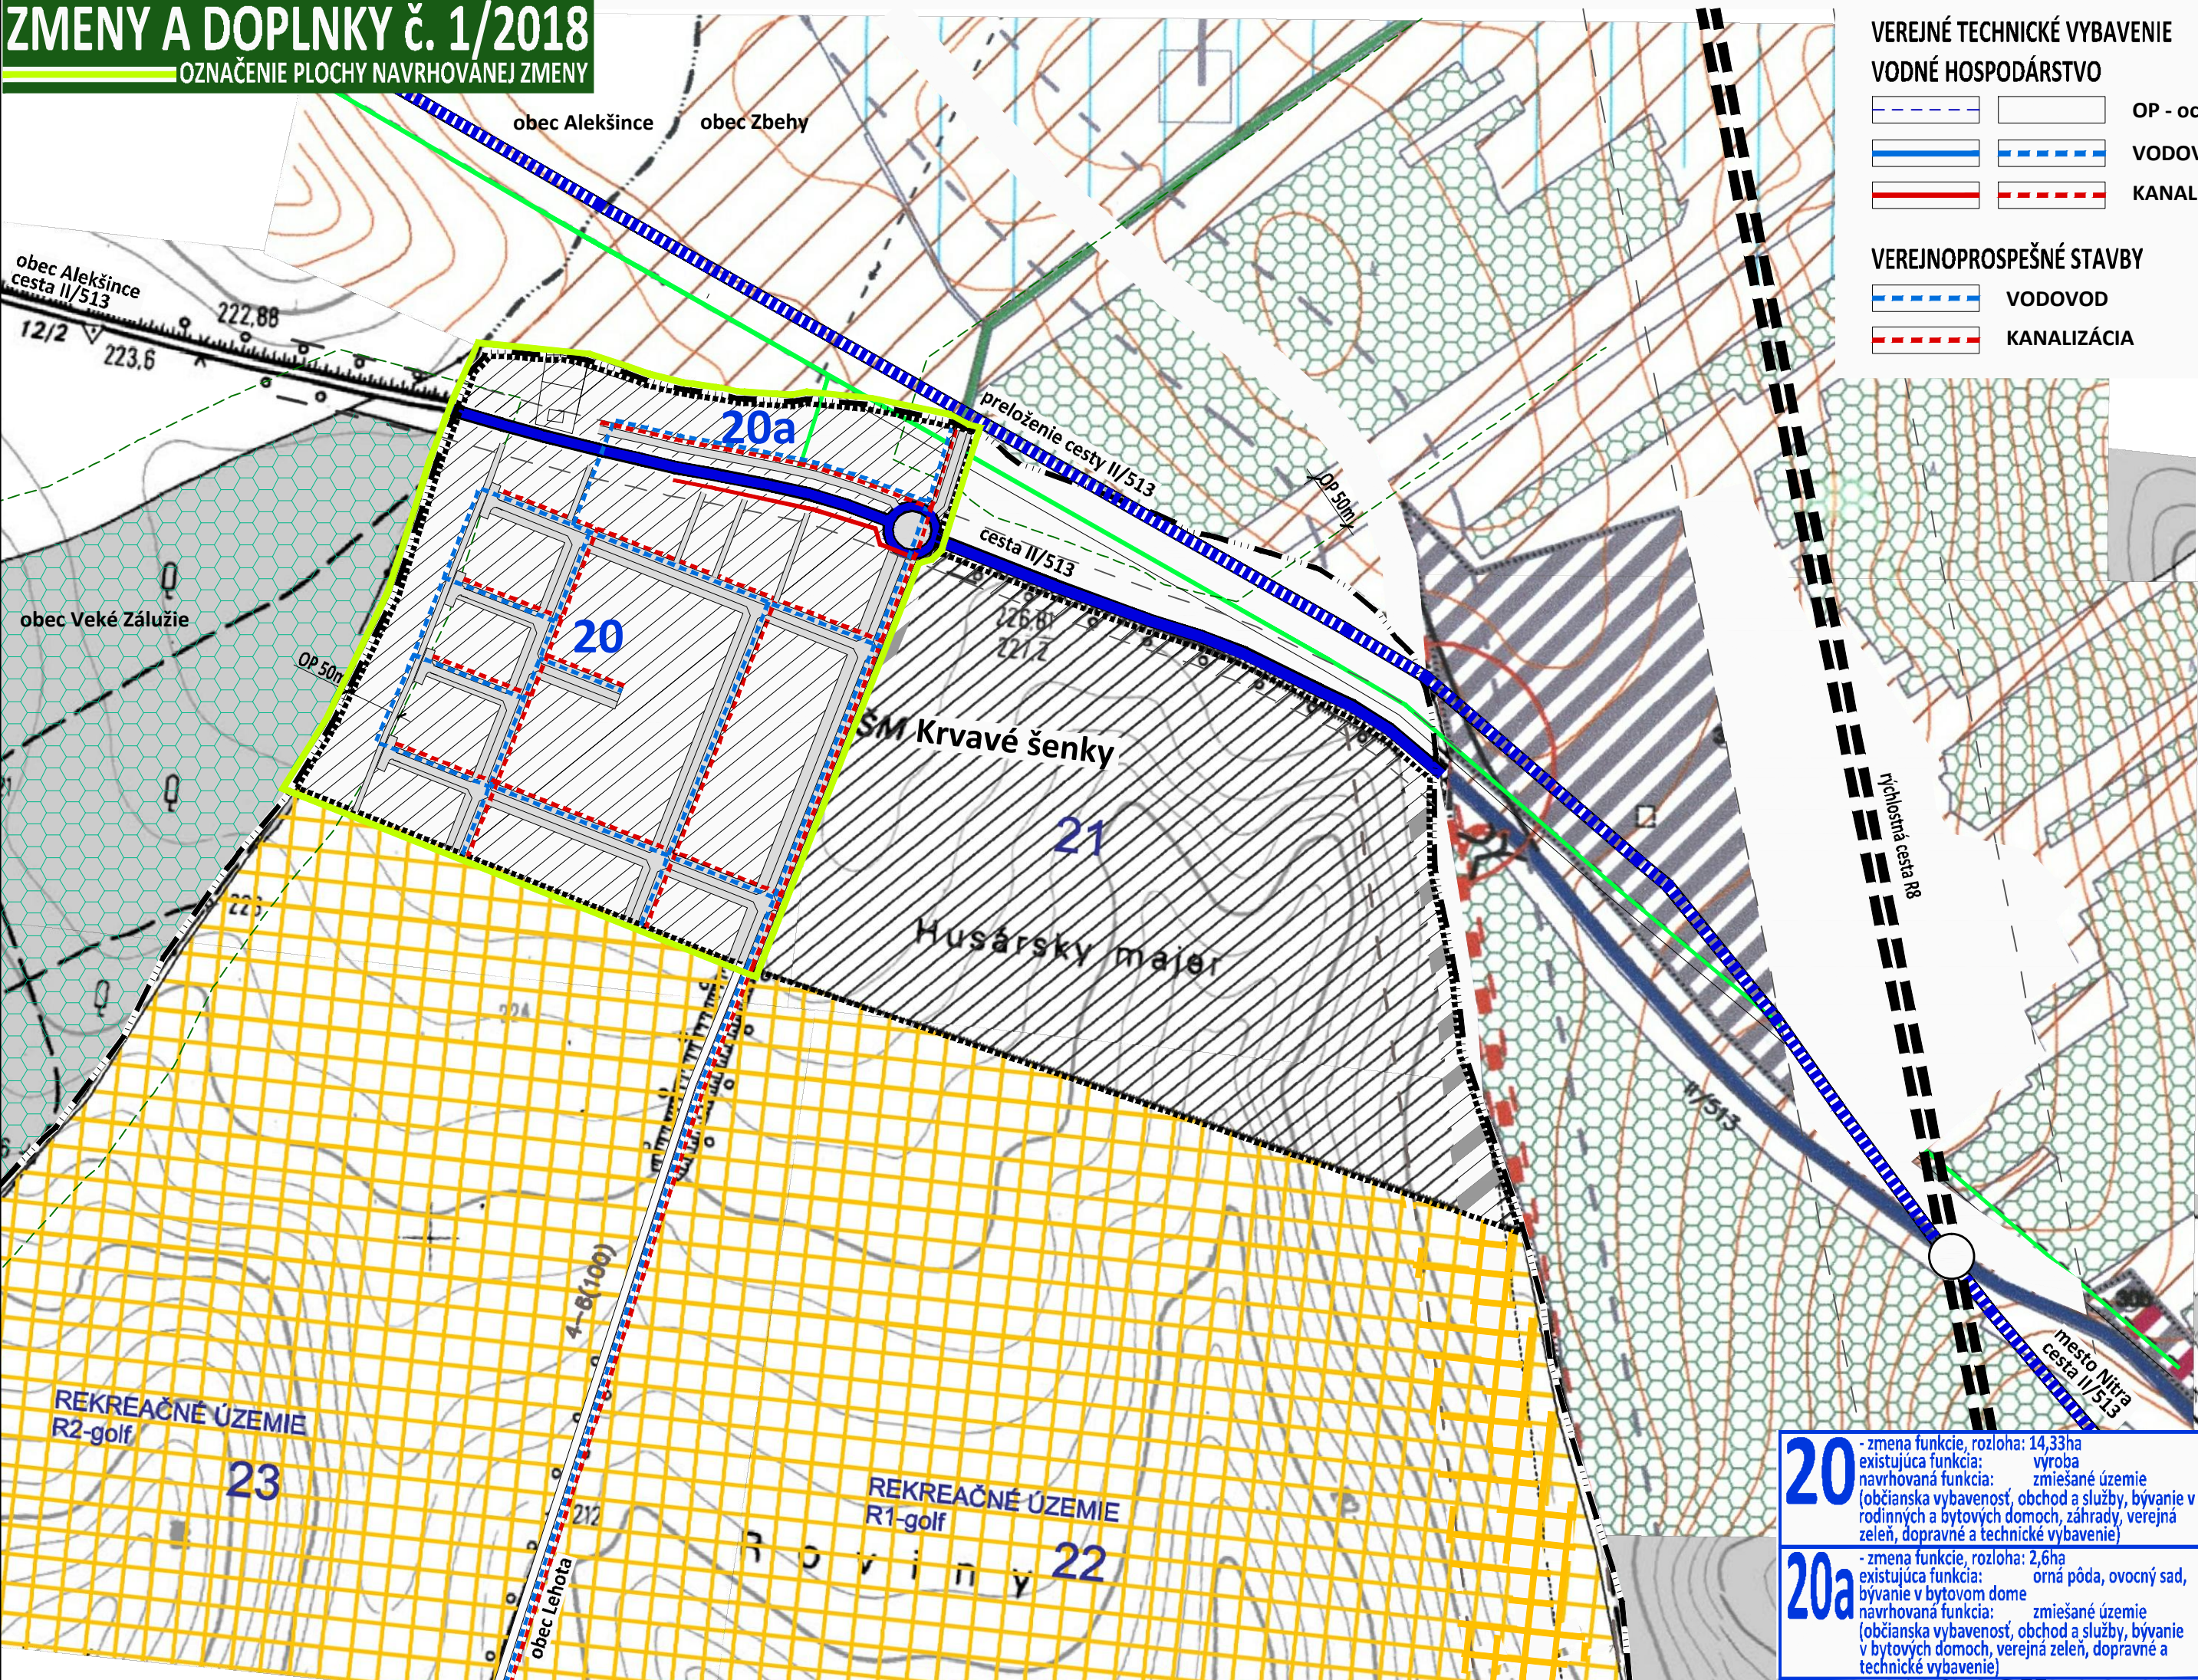




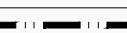
 
 
LEGENDA	
	HRANICA ZASTAVANÉHO ÚZEMIA K 1.1.1990 + NÁVRH NA ZMENU HRANICE
	HRANICA CENTRÁLNEJ ZÓNY OBCE
	OBČIANSKA VYBAVENOSŤ + REZERVA PRE OV
	VIACBYTOVÉ DOMY + REZERVA PRE HBV
	JESTVUJÚCA IBV + PLOCHY NA REKONŠTRUKCIU
	PLOCHY – NAVRHOVANÝCH ROD.DOMOV + REZERVA PRE IBV
	ZMIEŠANÉ ÚZEMIE
	POĽNOHOSP.+PL. PRE ROZVOJ PODNIK. AKTIVÍT
	PLOCHY PRE VÝROBU – REZERVA PRE VÝROBU
	PLOCHY PRE REKREÁCIU + REZERVA PRE ROZVOJ
	ŠPORTOVÉ PLOCHY A IHRISKÁ + PLOCHY PRE ROZVOJ
	OBJEKTY PAMIAJKOVO CHRÁNENÉ + PAM.ZÁUJMU
	CINTORIÁ + REZERVA PRE NOVÝ CINTORIÁ
	VEREJNÁ ZELEN + VYSOKÁ IZOLAČNÁ ZELEN
	SÚKROMNÁ ZELEN + VINICE. SADY
	JESTVUJÚCA VÝROBA
	OCHRANNÉ PÁSMO HYGIENICKE + VŠETKÉHO DRUHU
	VODNÉ TOKY + VODNÝ ZDROJ
	ŠTÁTNA CESTA I. – II. A III. TR.
	AUTOBUSOVÉ ZASTÁVKY + PLOCHY PRE DOPRAVU
	JEDNOTLIVÉ LOKALITY NAVRHOVANEJ IBV
	PREKLÁDKA A ZMENA KATEGÓRIE I/51+I/64 PODĽA ÚPN–VÚC

LEGENDA	
	VODOVOD JESTVUJÚCI
	VODOVOD VO VÝSTAVBĚ
	VODOVOD NAVRHOVANÝ
	GRAVITAČNÁ KANALIZÁCIA – NÁVRH
	TLAKOVÁ KANALIZÁCIA – NÁVRH VÝZ.
	ČS ČERPACIA STANICA
	TLAKOVÁ KANALIZÁCIA – NÁVRH NITRA

ZMENY A DOPLNKY č. 1/2018
OZNAČENIE PLOCHY NAVRHOVANEJ ZMENY



VEREJNÉ TECHNICKÉ VYBAVENIE	
VODNÉ HOSPODÁRSTVO	
	OP - ochranné pásmo
	VODOVOD
	KANALIZÁCIA
VEREJNOPROSPESNÉ STAVBY	
	VODOVOD
	KANALIZÁCIA

VYSVETLIVKY:		
STAV	NÁVRH	
		OZNAČENIE PLOCHY NAVRHOVANEJ ZMENY
		HRANICA KATASTRÁLNEHO ÚZEMIA
		HRANICA ZASTAVANÉHO ÚZEMIA
		LESY
		OCHRANNÉ PÁSMO LESOV 50m
VEREJNÉ DOPRAVNÉ VYBAVENIE		
		RÝCHLOSTNÁ CESTA R8
		MIMOÚROVŇOVÁ KRIŽOVATKA
		CESTA II. TRIEDY II/513
		OKRUŽNÁ KRIŽOVATKA
		CESTA II. TRIEDY II/513 PRELOŽENIE TRASY