



obec LEHOTA
ÚZEMNÝ PLÁN r. 2005

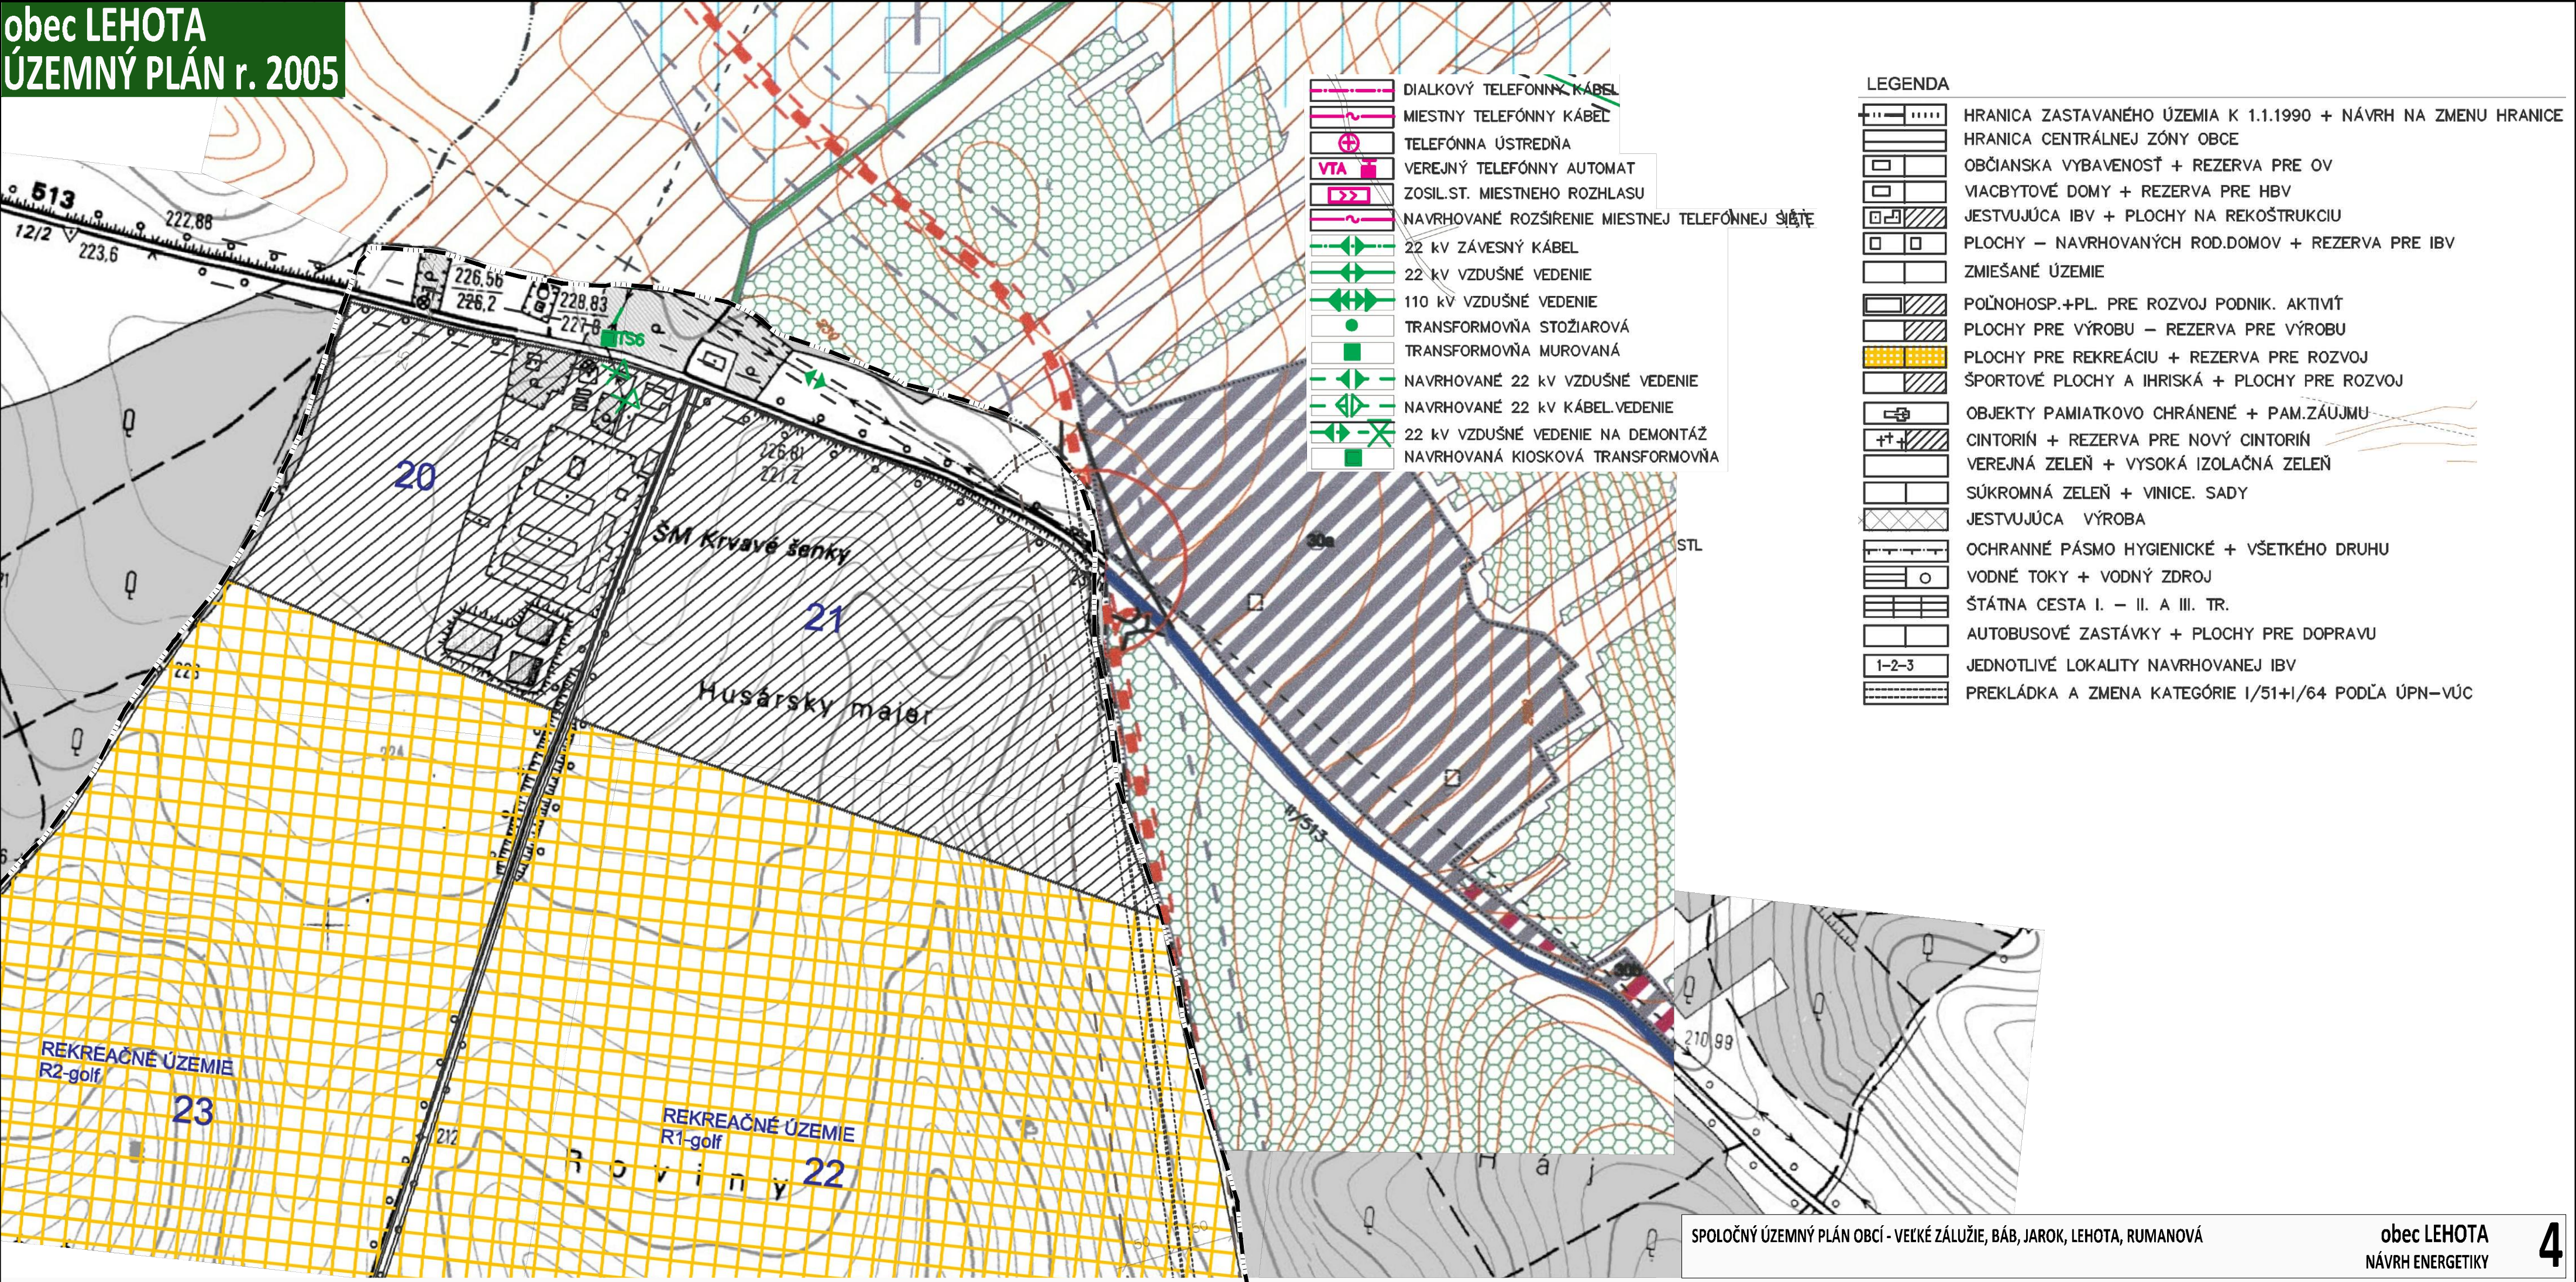

ZMENY A DOPLNKY č. 1/2018
OZNAČENIE PLOCHY NAVRHOVANEJ ZMENY

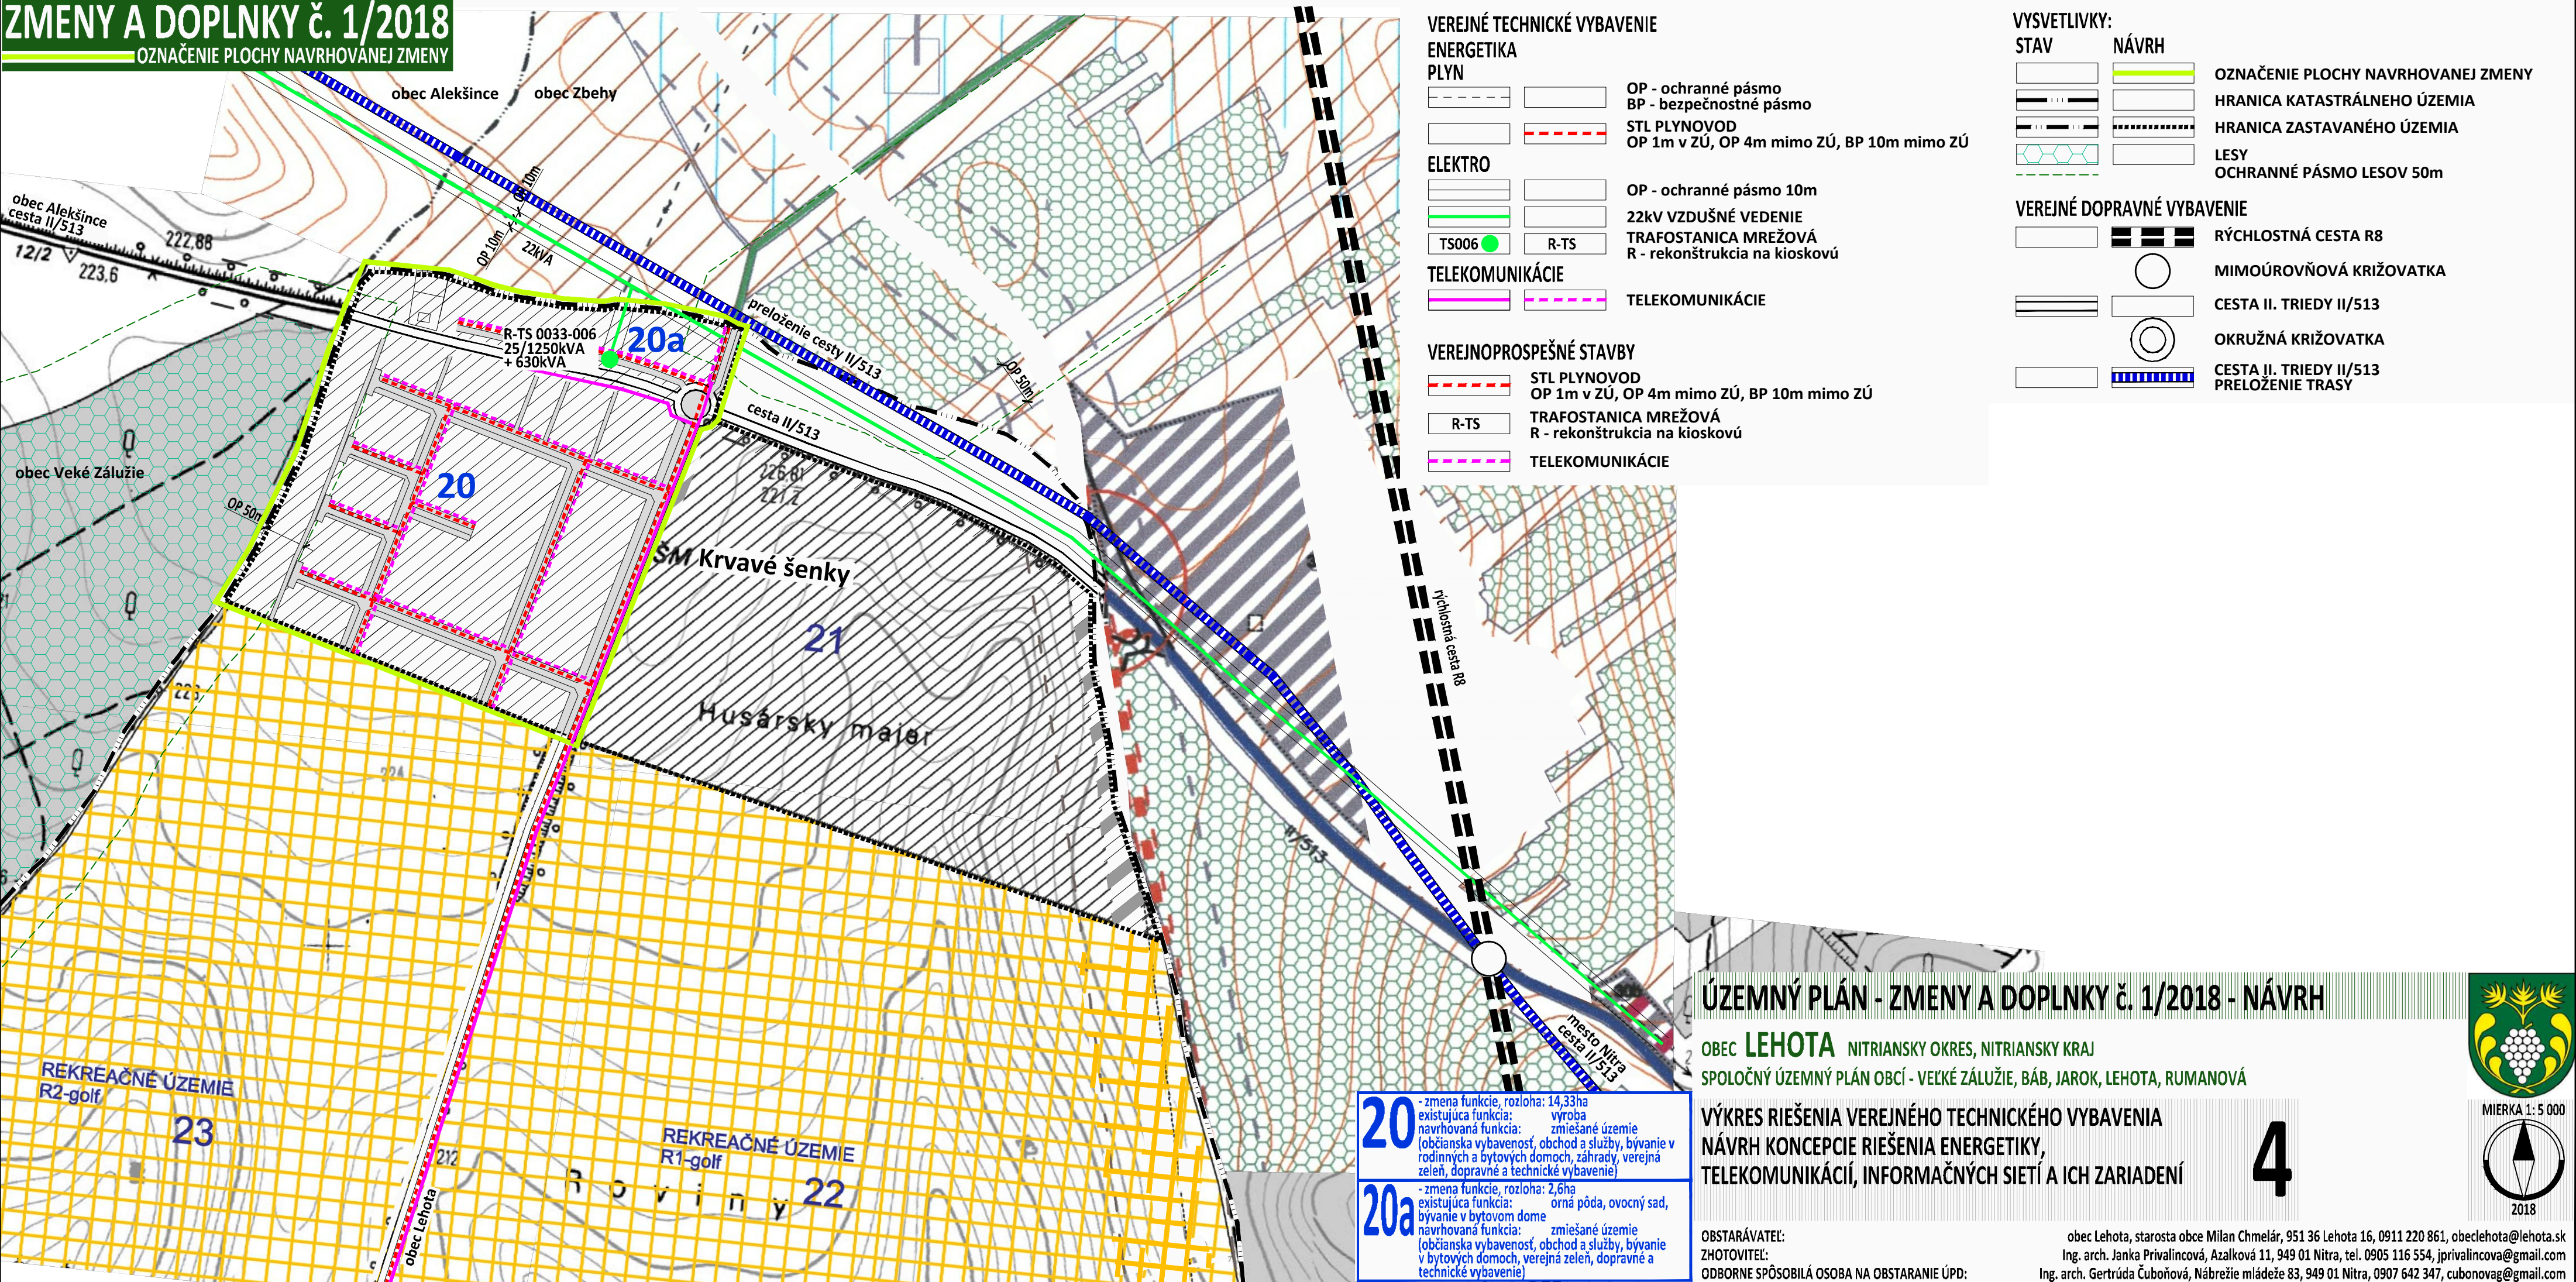

ÚZEMNÝ PLÁN - ZMENY A DOPLNKY č. 1/2018 - NÁVRH

OBEC LEHOTA NITRIANSKY OKRES, NITRIANSKY KRAJ
SPOLOČNÝ ÚZEMNÝ PLÁN OBCÍ - VEĽKÉ ZÁLUŽIE, BÁB, JAROK, LEHOTA, RUMANOVÁ

VÝKRES RIEŠENIA VEŘEJNÉHO TECHNICKÉHO VYBAVENIA
NÁVRH KONCEPCIE RIEŠENIA ENERGETIKY,
TELEKOMUNIKÁCIÍ, INFORMAČNÝCH SIETÍ A ICH ZARIADENÍ

OBSTARÁVATEL: obec Lehoty, starosta obce Milan Chmelár, 951 36 Lehoty 16, 0911 220 861, obec.lehota@lehota.sk
ZHOTOVITEL: Ing. arch. Janka Priváľincová, Azalková 11, 949 01 Nitra, tel. 0905 116 554, jprivalcova@gmail.com
ODBORNE SPÔSOBILÁ OSOBA NA OBSTARANIE ÚPD: Ing. arch. Gertrúda Čuboňová, Nábřeží mládeže 83, 949 01 Nitra, 0907 642 347, cubonovag@gmail.com



MIERKA 1: 5 000
2018