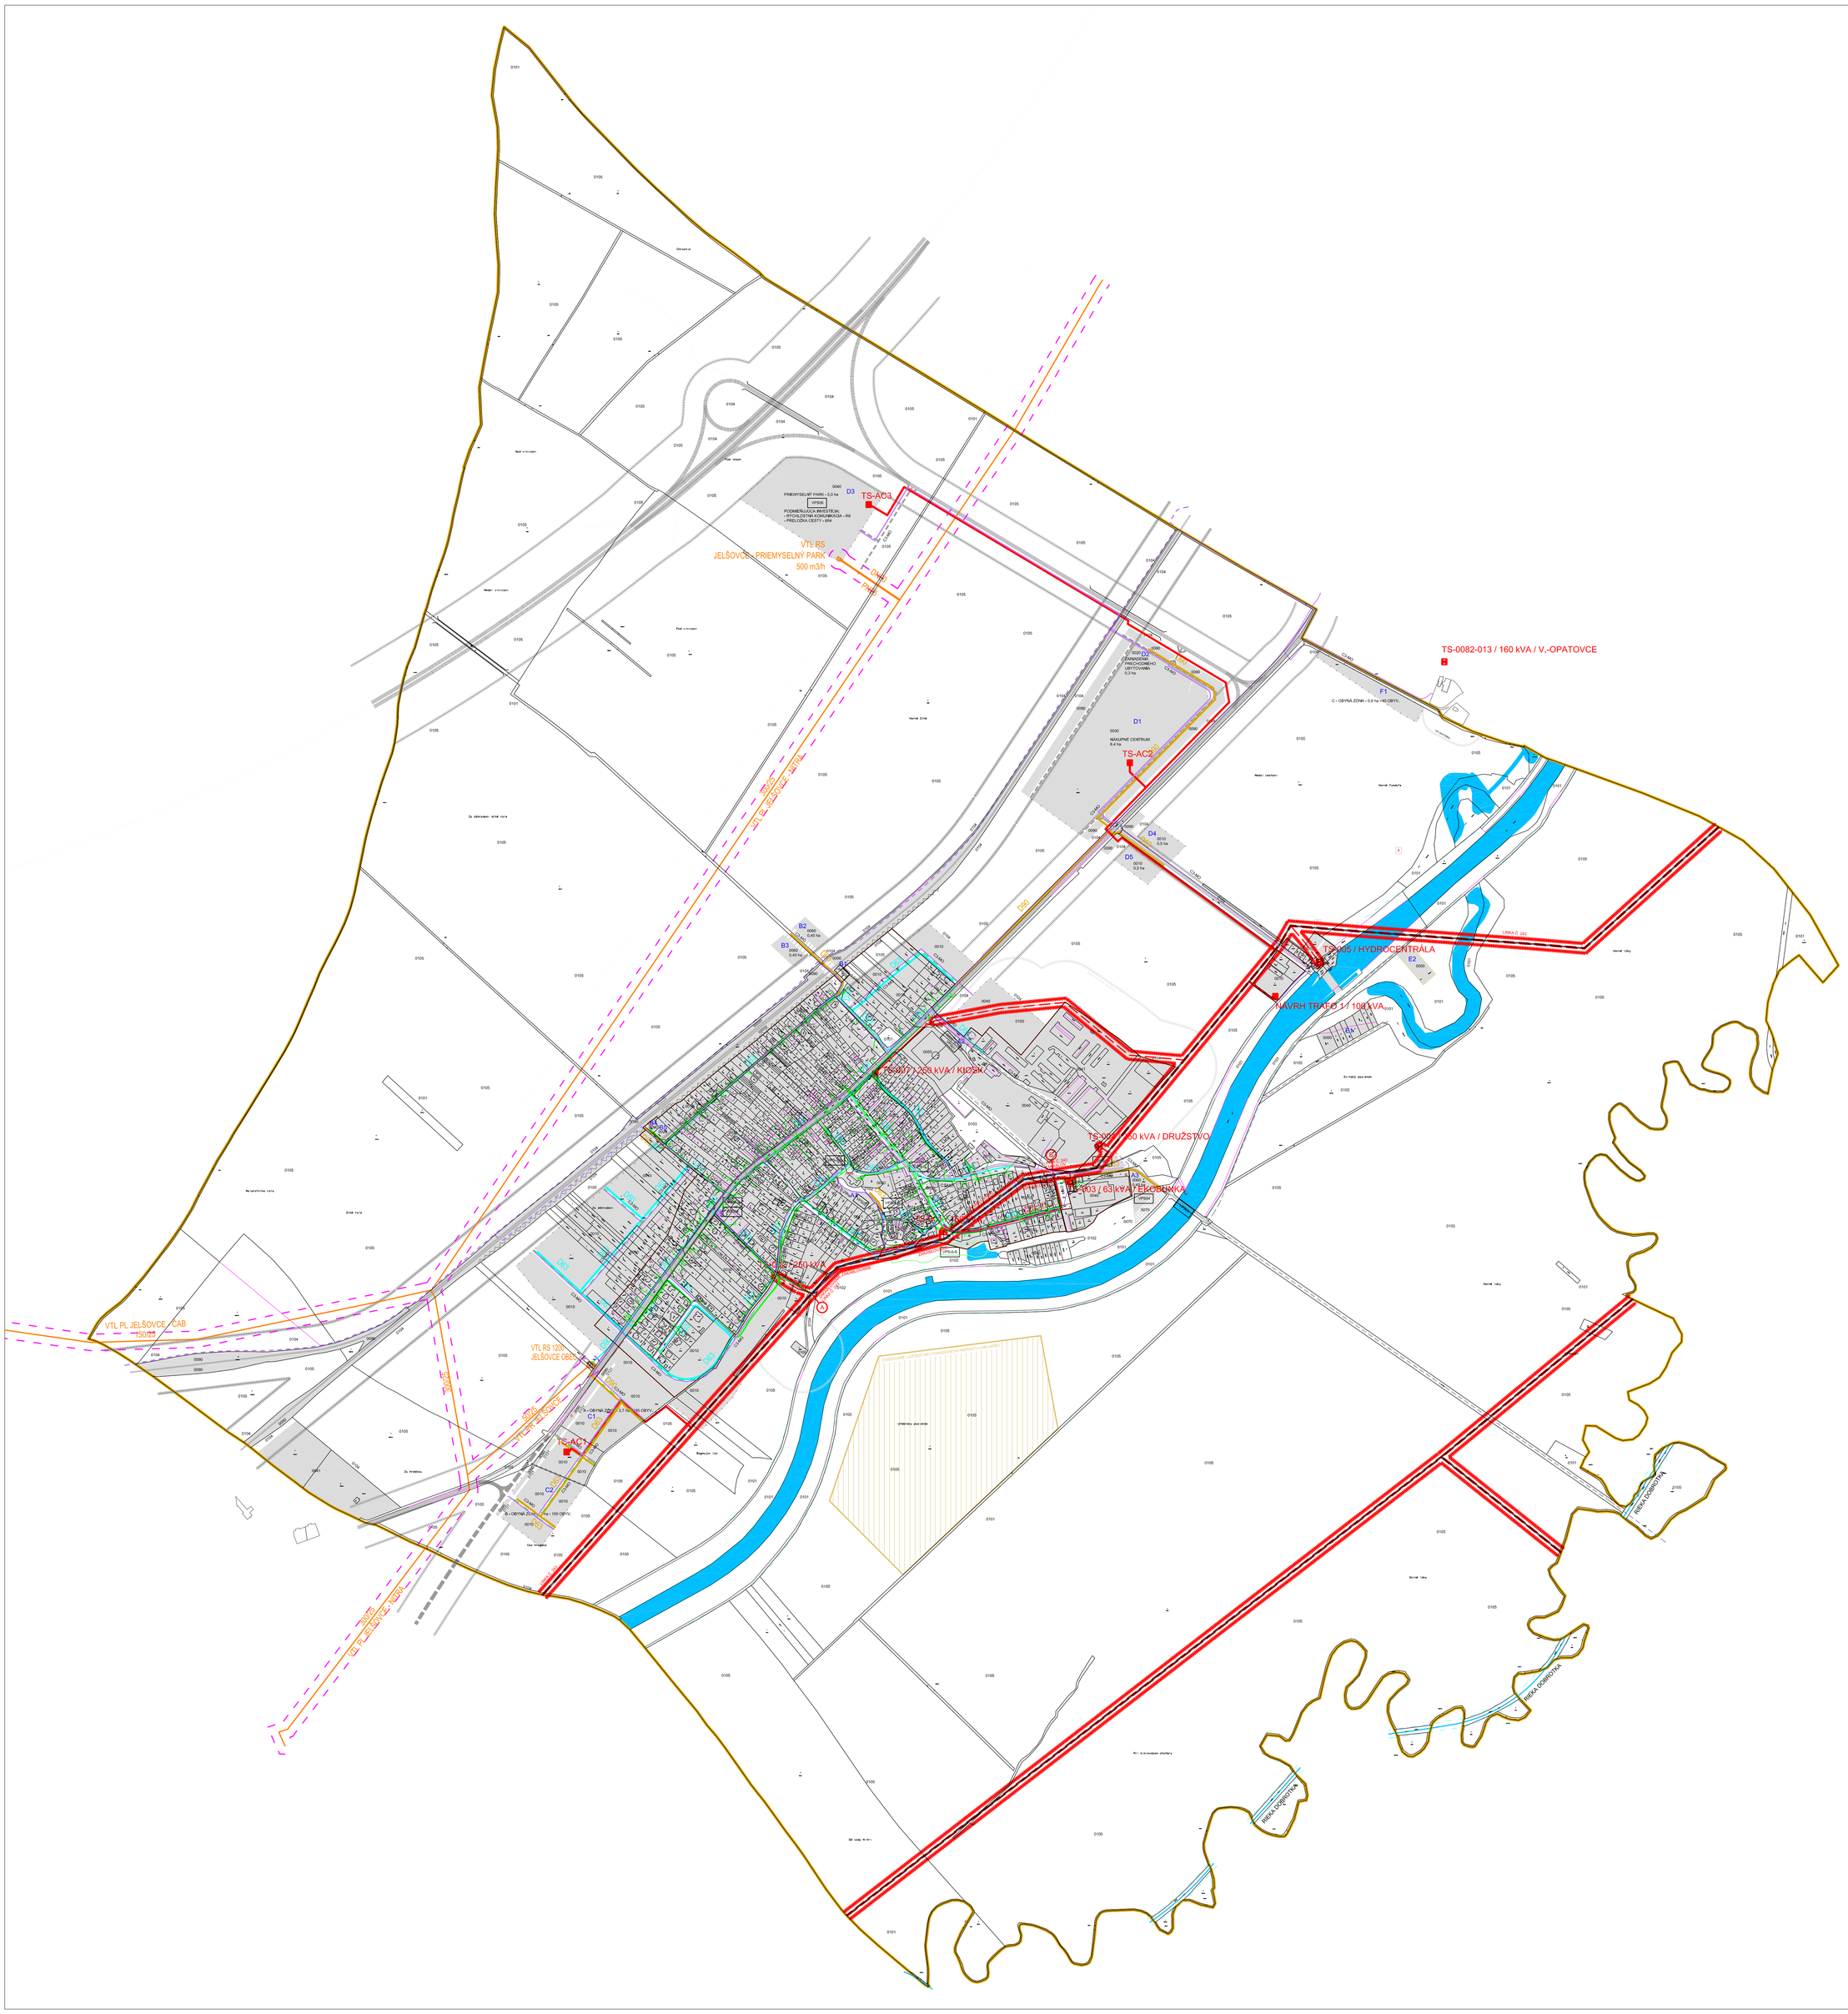

LEGENDA ZMIEN A DOPLNKOV 01/2018
ÚZEMNÉHO PLÁNU OBCE JELŠOVCE

STAV | NÁVRH

- HRANICA KATASTRÁLNEHO ÚZEMIA
- HRANICA ZASTAVANÉHO ÚZEMIA OBCE

FUNKČNÉ VYUŽITIE ÚZEMIA

- 0010 - 0010 - OBYTNÉ ÚZEMIA S RODINNOU ZÁSTAVBOU, POZEMOK-450 m2
- 0011 - 0011 - OBYTNÉ ÚZEMIA S RODINNOU ZÁSTAVBOU
- 0020 - 0020 - ZMIEŠANÉ ÚZEMIA S NÍZKOU ZÁSTAVBOU
- 0030 - 0030 - OBČIANSKA VYBAVENOSŤ - AREÁLOVÉHO TYPU
- 0040 - 0040 - VÝROBNÉ ZARIADENIA - PRIEMYSEL A SKLADY
- 0041 - 0041 - VÝROBNÉ ZARIADENIA - POĽNOHOSPODÁRSTVO A SKLADY
- 0050 - 0050 - ŠPORTOVO-REKREAČNÉ ÚZEMIA
- 0060 - POĽNOHOSPODÁRSKE USADLOSTI
- 0070 - 0070 - KULTÚRNA KRAJINA
- 0080 - 0080 - ZÁHRADKÁRSKE ÚZEMIE
- 0090 - 0090 - ÚZEMIA DOPRAVNÉHO VYBAVENIA
- 0100 - 0100 - ÚZEMIA TECHNICKÉHO VYBAVENIA
- 0101 - 0101 - ZELEŇ
- 0102 - 0102 - ZELEŇ - PARK
- 0103 - 0103 - CINTORÍN
- 0104 - 0104 - IZOLAČNÁ ZELEŇ (RÁMCI OCHRANNÝCH PÁSIEM A PHO)
- 0105 - 0105 - POĽNOHOSPODÁRSKA PÔDA

ÚDRŽBU A PRESTAVBU EXISTUJÚCICH OBJEKTOV NACHÁDZAJÚCICH SA V ÚZEMIACH: 0070, 0080, 0090, 0100, 0101, 0102, 0103, 0104, 0105 RIEŠIŤ PODĽA REGULÁCIE 0106

- A1 - A1 - F1 - OZNAČENIE NOVÝCH LOKALÍT
- VPS-1-5 - VPS01 - VEREJNOPROSPEŠNÉ STAVBY - ZÁKLADNÁ OBČIANSKA VYBAVENOSŤ
- VÝZNAMNÝ OBJEKT
- HLAVNÉ URBANIZAČNÉ OSI MESTA
- PAM - NÁRODNÁ KULTÚRNA PAMIATKA: ÚZPF 1444/3 - KRÍŽ S KORPUSOM NA PILIERI
- 1 - ARCHEOLOGICKÁ LOKALITY; 1-6
- OCHRANNÉ PÁSMA
- A - URBANISTICKÉ A HISTORICKÉ DOMINANTY
- PÁSMO HYGIENICKEJ OCHRANY POĽNOHOSPODÁRSKEHO DRUŽSTVA

VEREJNÁ TECHNICKÁ VYBAVENOSŤ - ENERGETIKA A TELEKOMUNIKÁCIE

- PLYNOVOD - VTL
- PLYNOVOD - STL
- PLYNOVOD - STL 1
- PLYNOVOD - STL 2
- REGULAČNÁ STANICA VTL PLN - RS 1200 OBEC JELŠOVCE S EL. PRÍPOJKOU
- REGULAČNÁ STANICA VTL PLN - RS JELŠOVCE - PRIEMYSELNÝ PARK
- BEZPEČNOSTNÉ PÁSMO PLYNOVODU
- VZDUŠNÉ VEDENIE - VN 22 kV
- VZDUŠNÉ VEDENIE - NN
- OCHRANÉ PÁSMO VZDUŠNÝCH VEDENÍ VN a NN
- VZDUŠNÉ VEDENIE - VN - ZRUŠENÉ AJ OCHRANNÝM PÁSMOM
- VZDUŠNÉ VEDENIE - NN - ZRUŠENÉ
- VN VEDENIE - 22 kV - PODZEMNÉ VEDENIE
- NN VEDENIE - VEREJNÉ - PODZEMNÉ VEDENIE
- TS - TRANSFORMAČNÁ STANICA - VEREJNÁ
- A B - ZAKÁBLOVANIE VN LINIKY č. 243: A - ZAČIATOK, B - KONIEC
- TELEKOMUNIKAČNÉ OPTICKÉ VEDENIA
- TELEKOMUNIKAČNÉ METALICKÉ VEDENIA - NÁVRH VÝMENA ZA OPTICKÉ VED.
- TELEKOMUNIKAČNÉ VEDENIA - ROZVODŇA

OCHRANA PRÍRODNÝCH ZDROJOV A ŽIVOTNÉ PROSTREDIE

- VODOHOSPODÁRSKY VÝZNAMNÝ TOK - RIEKA NITRA, RIEKA DOBRATKA
- OSTATNÉ VODNÉ TOKY
- VODNÉ PLOCHY
  - OCHRANNÉ PÁSMO TOKOV
  - 5m OD PÄTY OCHRANNEJ HRÁDZE RIEKY NITRA
  - 5m OD BREHOVEJ ČIARY TOKU
- ÚZEMIE URČENÉ NA REVITALIZÁCIU
- ENVIRONMENTÁLNA ZÁŤAŽ - REKULTIVOVANÁ
- EVIDOVANÉ LOŽISKO NEVYHRADENÉHO NERASTU LNN (4096)

VEREJNÁ DOPRAVNÁ VYBAVENOSŤ

- RÝCHLOSTNÁ CESTA R8 (R 22,5/120)
- RÝCHLOSTNÁ CESTA R8 - DOPRAVNÉ NAPOJENIE S PROTIHLUKOVÝMI OPATRENIAMI
- CESTA č. I/64 (C11,5/80), (V ZASTAVANOM ÚZEMÍ: C 9,5/60)
- ZRUŠENÉ CESTY A KOMUNIKÁCIE
- OCHRANNÉ PÁSMA KOMUNIKÁCIÍ MIMO ZASTAVANÉHO ÚZEMIA
- HLAVNÉ KOMUNIKÁCIE: C2-MO, C3-MO
- VEDĽAJŠIE KOMUNIKÁCIE: C3-MO
- OBSLUŽNÉ KOMUNIKÁCIE A POJAZDNÉ CHODNÍKY: C3-MO, POJAZD. CHODNÍK
- TRAŤ ŽSR A OCHRANNÉ PÁSMO DRÁHY ŽSR
- ŽELEZNIČNÁ ZÁSTAVKA JELŠOVCE
- MIMOÚROVŇOVÉ KRIŽOVANIE - MOST
- PROTIHLUKOVÉ OPATRENIA

4A

ZHOTOVITEĽ:	MILAN architecture, s.r.o.
ODBORNÍ PROJEKTANTI:	ING.ARCH. N. ZELINA, MGR. SÁLKOVÁ, ING. ĎÁK, ING. MALÍK, ING. ŠUCHÝ, ING. ARESTA
OBSTARÁVATEĽ:	OBEC JELŠOVCE
ZÁSTUPCA OBSTARÁVATEĽA:	ING.ARCH. GERTRÚDA ČUBOŇOVÁ

NÁZOV:

NÁVRH
ZMIEN A DOPLNKOV 01/2018
ÚZEMNÉHO PLÁNU OBCE JELŠOVCE

DÁTUM	05/2018
FORMÁT	16xA4
STUPEŇ	ÚPN-O
MIERKA	1:5 000

VÝKRES RIEŠENIA VEREJNÉHO TECHNICKÉHO VYBAVENIA OBCE: ENERGETIKY A TELEKOMUNIKÁCIÍ