


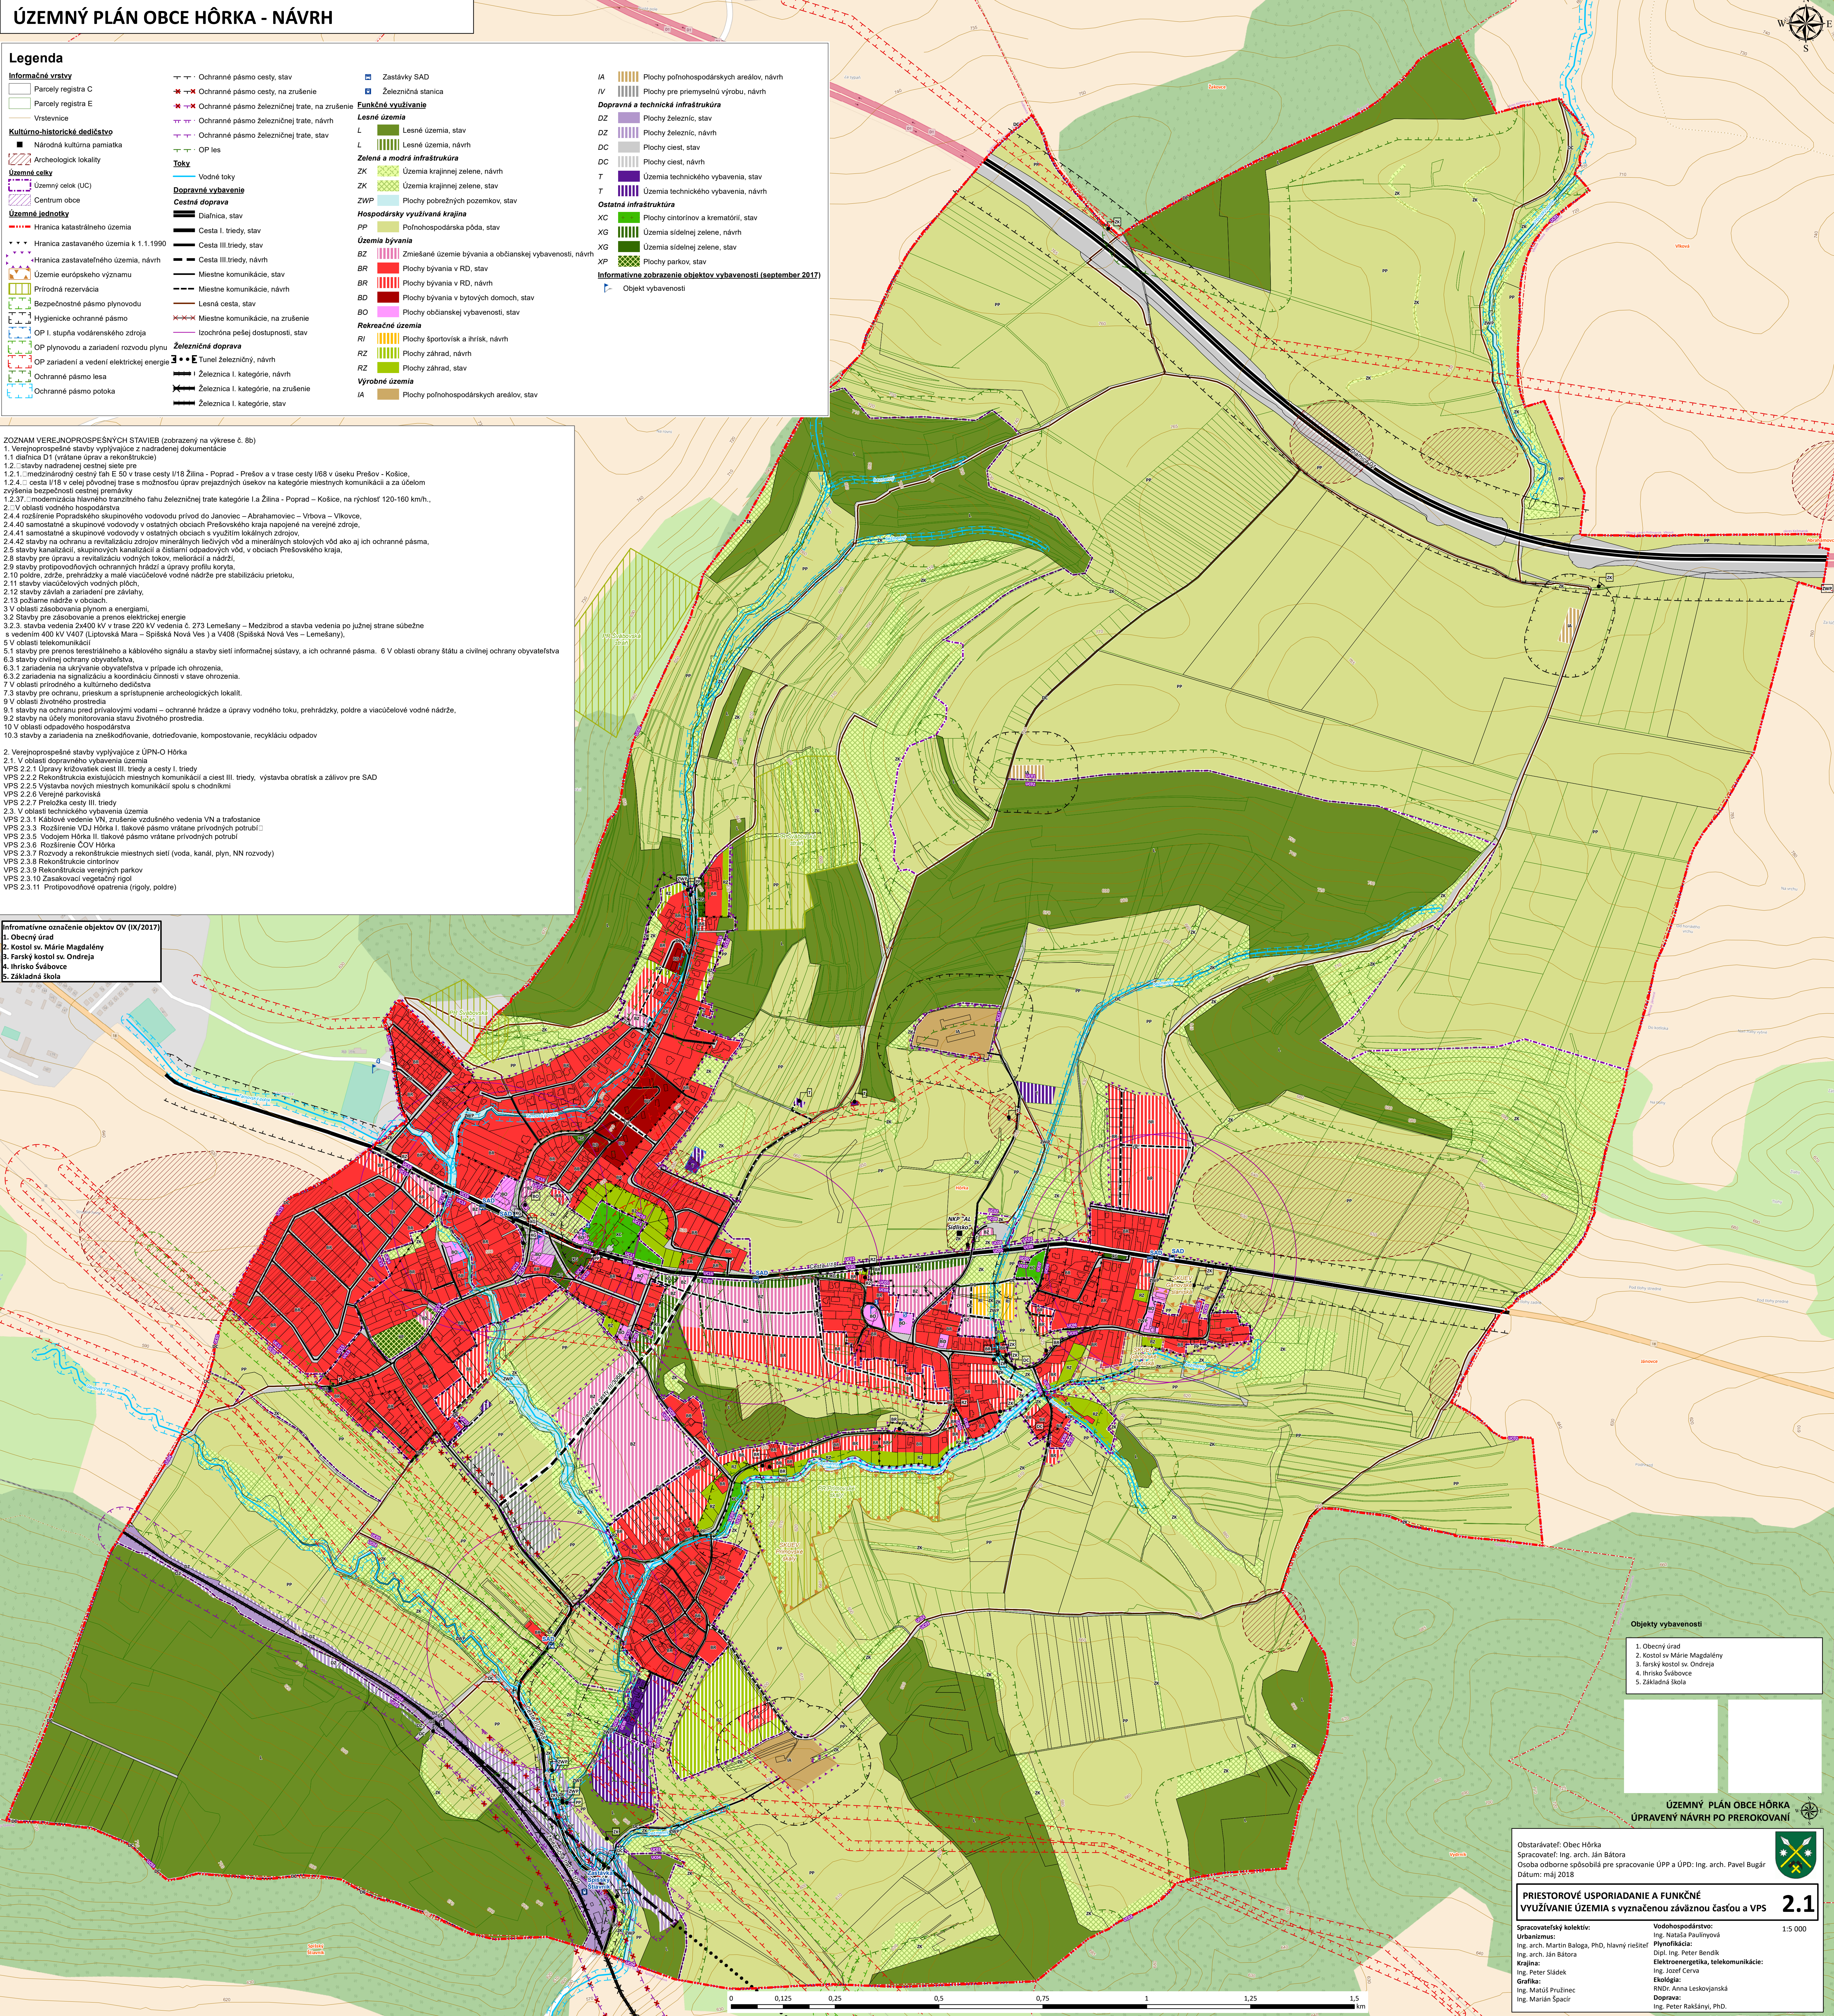

ÚZEMNÝ PLÁN OBCE HÔRKA - NÁVRH

Legenda

Informačné vrstvy

- Parcely registra C
- Parcely registra E
- Vrštvenice
- Kultúrne-historické dedičstvo**
 - Národná kultúrna pamiatka
 - Archeologická lokalita
 - Územné cesty**
 - Územný oštek (UC)
 - Centrum obce
 - Územné jednotky**
 - Hranica katastrálneho územia
 - Hranica zastavaného územia k 1.1.1990
 - Hranica zastavaného územia, návrh
 - Územie európskeho významu
 - Prirodná rezervácia
 - Bezpečnostné pásmo plynovodu
 - Hygienické ochranné pásmo
 - OP I. stupňa vodárenského zdroja
 - OP plynovodu a zariadení rozvodu plynu
 - OP plynovodu a vedení elektrickej energie
 - Ochranné pásmo lesa
 - Ochranné pásmo potoka

- Ochranné pásmo cesty, stav
- Ochranné pásmo cesty, na zrušenie
- Ochranné pásmo železničnej trate, na zrušenie
- Ochranné pásmo železničnej trate, návrh
- Ochranné pásmo železničnej trate, stav
- OP les
- Želky**
 - Vodné toky
- Dopravné vybavenie**
 - Cestná doprava**
 - Diaľnica, stav
 - Cesta I. triedy, stav
 - Cesta III. triedy, stav
 - Cesta III. triedy, návrh
 - Miestne komunikácie, stav
 - Miestne komunikácie, návrh
 - Lesná cesta, stav
 - Miestne komunikácie, na zrušenie
 - Izochrona pešej dostupnosti, stav
 - Železničná doprava**
 - Tunel železničný, návrh
 - Železnica I. kategórie, návrh
 - Železnica I. kategórie, na zrušenie
 - Železnica I. kategórie, stav

- Zastávky SAD
- Železničná stanica
- Funkčné využívanie**
 - Lesné územia**
 - Lesné územia, stav
 - Lesné územia, návrh
 - Zelená a modrá infraštruktúra**
 - Územia krajinné zelene, návrh
 - Územia krajinné zelene, stav
 - Plochy pobrežných pozemkov, stav
 - Hospodársky využívaná krajina**
 - Polnohospodárska pôda, stav
 - Územia bývania**
 - Zmiešané územie bývania a občianskej vybavenosti, návrh
 - Plochy bývania v RD, stav
 - Plochy bývania v RD, návrh
 - Plochy bývania v bytových domoch, stav
 - Plochy občianskej vybavenosti, stav
 - Rekrečné územia**
 - Plochy športovísk a ihrísk, návrh
 - Plochy záhrad, návrh
 - Plochy záhrad, stav
 - Výrobné územia**
 - Plochy poľnohospodárskych areálov, stav

- Plochy poľnohospodárskych areálov, návrh
- Plochy pre priemyselnú výrobu, návrh
- Dopravná a technická infraštruktúra**
 - Plochy železníc, stav
 - Plochy železníc, návrh
 - Plochy ciest, stav
 - Plochy ciest, návrh
 - Územia technického vybavenia, stav
 - Územia technického vybavenia, návrh
- Ostatná infraštruktúra**
 - Plochy cintorínov a krematórií, stav
 - Územia sídelnej zelene, návrh
 - Územia sídelnej zelene, stav
 - Plochy parkov, stav
- Informatívne zobrazenie objektov vybavenosti (september 2017)**
 - Objekt vybavenosti

ZOZNAM VEREJNOPROSPEŠNÝCH STAVIEB (zobrazený na výkrese č. 8b)

1. Verejnoprospešné stavby vyplývajúce z nadradenej dokumentácie

1.1 diaľnica D1 (vrátane úprav a rekonštrukcie)

1.2 ... stavby nadradenej cestnej siete pre

1.2.1 ... medzinárodný cestný ťah E 50 v trase cesty I/18 Žilina - Poprad - Prešov a v trase cesty I/68 v úseku Prešov - Košice,

1.2.4 ... cesta I/18 v celej pôvodnej trase s možnosťou úprav prejazdových úsekov na kategóriu miestnych komunikácií a za účelom zvýšenia bezpečnosti cestnej premávky

1.2.37 ... modernizácia hlavného tranzitného tahu železničnej trate kategórie Ia Žilina - Poprad - Košice, na rýchlosť 120-160 km/h.,

2. V oblasti vodného hospodárstva

2.4.4 rozšírenie Popradského skupinového vodovodu prívod do Janovce - Abrahámoviec - Vrbova - Vlkovec,

2.4.40 samostatné a skupinové vodovody v ostatných obciach Prešovského kraja napojené na verejné zdroje,

2.4.41 samostatné a skupinové vodovody v ostatných obciach s využitím lokálnych zdrojov,

2.4.42 stavby na ochranu a revitalizáciu zdrojov minerálnych leďových vôd a minerálnych stolových vôd ako aj ich ochranné pásma,

2.5 stavby kanalizácií, skupinových kanalizácií a čistární odpadných vôd, v oblastiach Prešovského kraja,

2.8 stavby pre úpravu a revitalizáciu vodných tokov, meliorácií a nádrží,

2.9 stavby protipovodňových ochranných hrádzi a úpravy profilu koryta,

2.10 podlaže, záhrady, prehrádzky a malé viacúčelové vodné nádrže pre stabilizáciu prietoku,

2.11 stavby viacúčelových vodných plôch,

2.12 stavby závlah a zariadení pre závlahy,

2.13 požiarné nádrže v obciach,

3 V oblasti zásobovania plynom a energiami,

3.2 Stavby pre zásobovanie a prenos elektrickej energie

3.2.3 stavba vedenia 2400 kV v trase 220 kV vedenia č. 273 Lemešany - Medzilaborce a stavba vedenia po južnej strane súběžne s vedením 400 kV V407 (Liptovská Mara - Spišská Nová Ves) a V408 (Spišská Nová Ves - Lemešany),

5 V oblasti telekomunikácií

5.1 stavby pre prenos terestrického a káblového signálu a stavby siete informačnej sústavy, a ich ochranné pásma. 6 V oblasti obrany štátu a civilnej ochrany obyvateľstva

6.3 stavby civilnej ochrany obyvateľstva,

6.3.1 zariadenia na ukladanie obyvateľstva v prípade ich ohrozenia,

6.3.2 zariadenia na signalizáciu a koordináciu činnosti v stave ohrozenia,

7 V oblasti prírodného a kultúrneho dedičstva

7.3 stavby pre ochranu, preskum a sprístupnenie archeologických lokalít,

9 V oblasti životného prostredia

9.1 stavby na ochranu pred prívalovými vodami - ochranné hrádze a úpravy vodného toku, prehrádzky, podlaže a viacúčelové vodné nádrže,

9.2 stavby na účely monitorovania stavu životného prostredia,

10 V oblasti odpadového hospodárstva

10.3 stavby a zariadenia na zneškodňovanie, dotriedzovanie, kompostovanie, recykláciu odpadov

2. Verejnoprospešné stavby vyplývajúce z ÚPN-O Hôrka

2.1 V oblasti dopravného vybavenia územia

VPS 2.2.1 Úpravy križovatiek ciest III. triedy a cesty I. triedy

VPS 2.2.2 Rekonštrukcia existujúcich miestnych komunikácií a ciest III. triedy, výstavba obrátok a závlav pre SAD

VPS 2.2.5 Výstavba nových miestnych komunikácií spolu s chodníkmi

VPS 2.2.6 Verejná parkoviská

VPS 2.2.7 Prechody cesty III. triedy

2.3 V oblasti technického vybavenia územia

VPS 2.3.1 Káblové vedenie VN, zrušenie vzdušného vedenia VN a trafostanice

VPS 2.3.3 Rozšírenie VDU Hôrka I. ťakové pásmo vrátane privodných potrubí

VPS 2.3.5 Vodajom Hôrka II. ťakové pásmo vrátane privodných potrubí

VPS 2.3.6 Rozšírenie ČOV Hôrka

VPS 2.3.7 Rozvod a rekonštrukcia miestnych sietí (voda, kanál, plyn, NN rozvody)

VPS 2.3.8 Rekonštrukcie cintorínov

VPS 2.3.9 Rekonštrukcia verejných parkov

VPS 2.3.10 Zasadzovanie vegetačných rigol

VPS 2.3.11 Protipovodňové opatrenia (rigoly, podlaže)

Informatívne označenie objektov OV (IX/2017)

1. Obecný úrad

2. Kostol sv. Márie Magdalény

3. farský kostol sv. Ondreja

4. ihrisko Švábovce

5. Základná škola

- Objekty vybavenosti
1. Obecný úrad
 2. Kostol sv. Márie Magdalény
 3. farský kostol sv. Ondreja
 4. ihrisko Švábovce
 5. Základná škola

ÚZEMNÝ PLÁN OBCE HÔRKA
ÚPRAVENÝ NÁVRH PO PREROKOVANÍ

Obstarávateľ: Obec Hôrka
Spracovateľ: Ing. arch. Ján Bátor
Osoba odborne spôsobilá pre spracovanie ÚPP a ÚPD: Ing. arch. Pavel Bugár
Dátum: máj 2018

PRIESTOROVÉ USPORIADANIE A FUNKČNÉ VYUŽÍVANIE ÚZEMIA s vyznačenou záväznou časťou a VPS**2.1**

Spracovateľský kolektív:
Urbanizmus:
Ing. arch. Martin Baloga, PhD, hlavný riešiteľ
Ing. arch. Ján Bátor
Krajina:
Ing. Peter Sládek
Grafika:
Ing. Matúš Pružinec
Ing. Marián Spácir

Vodohospodárstvo:
Ing. Nela Paulínová
Projektácia:
Dipl. Ing. Peter Bendik
Elektroenergetika, telekomunikácie:
Ing. Jozef Červá
Ekológia:
RNDr. Anna Leskovanská
Doprava:
Ing. Peter Rakšányi, PhD.

1:5 000

