


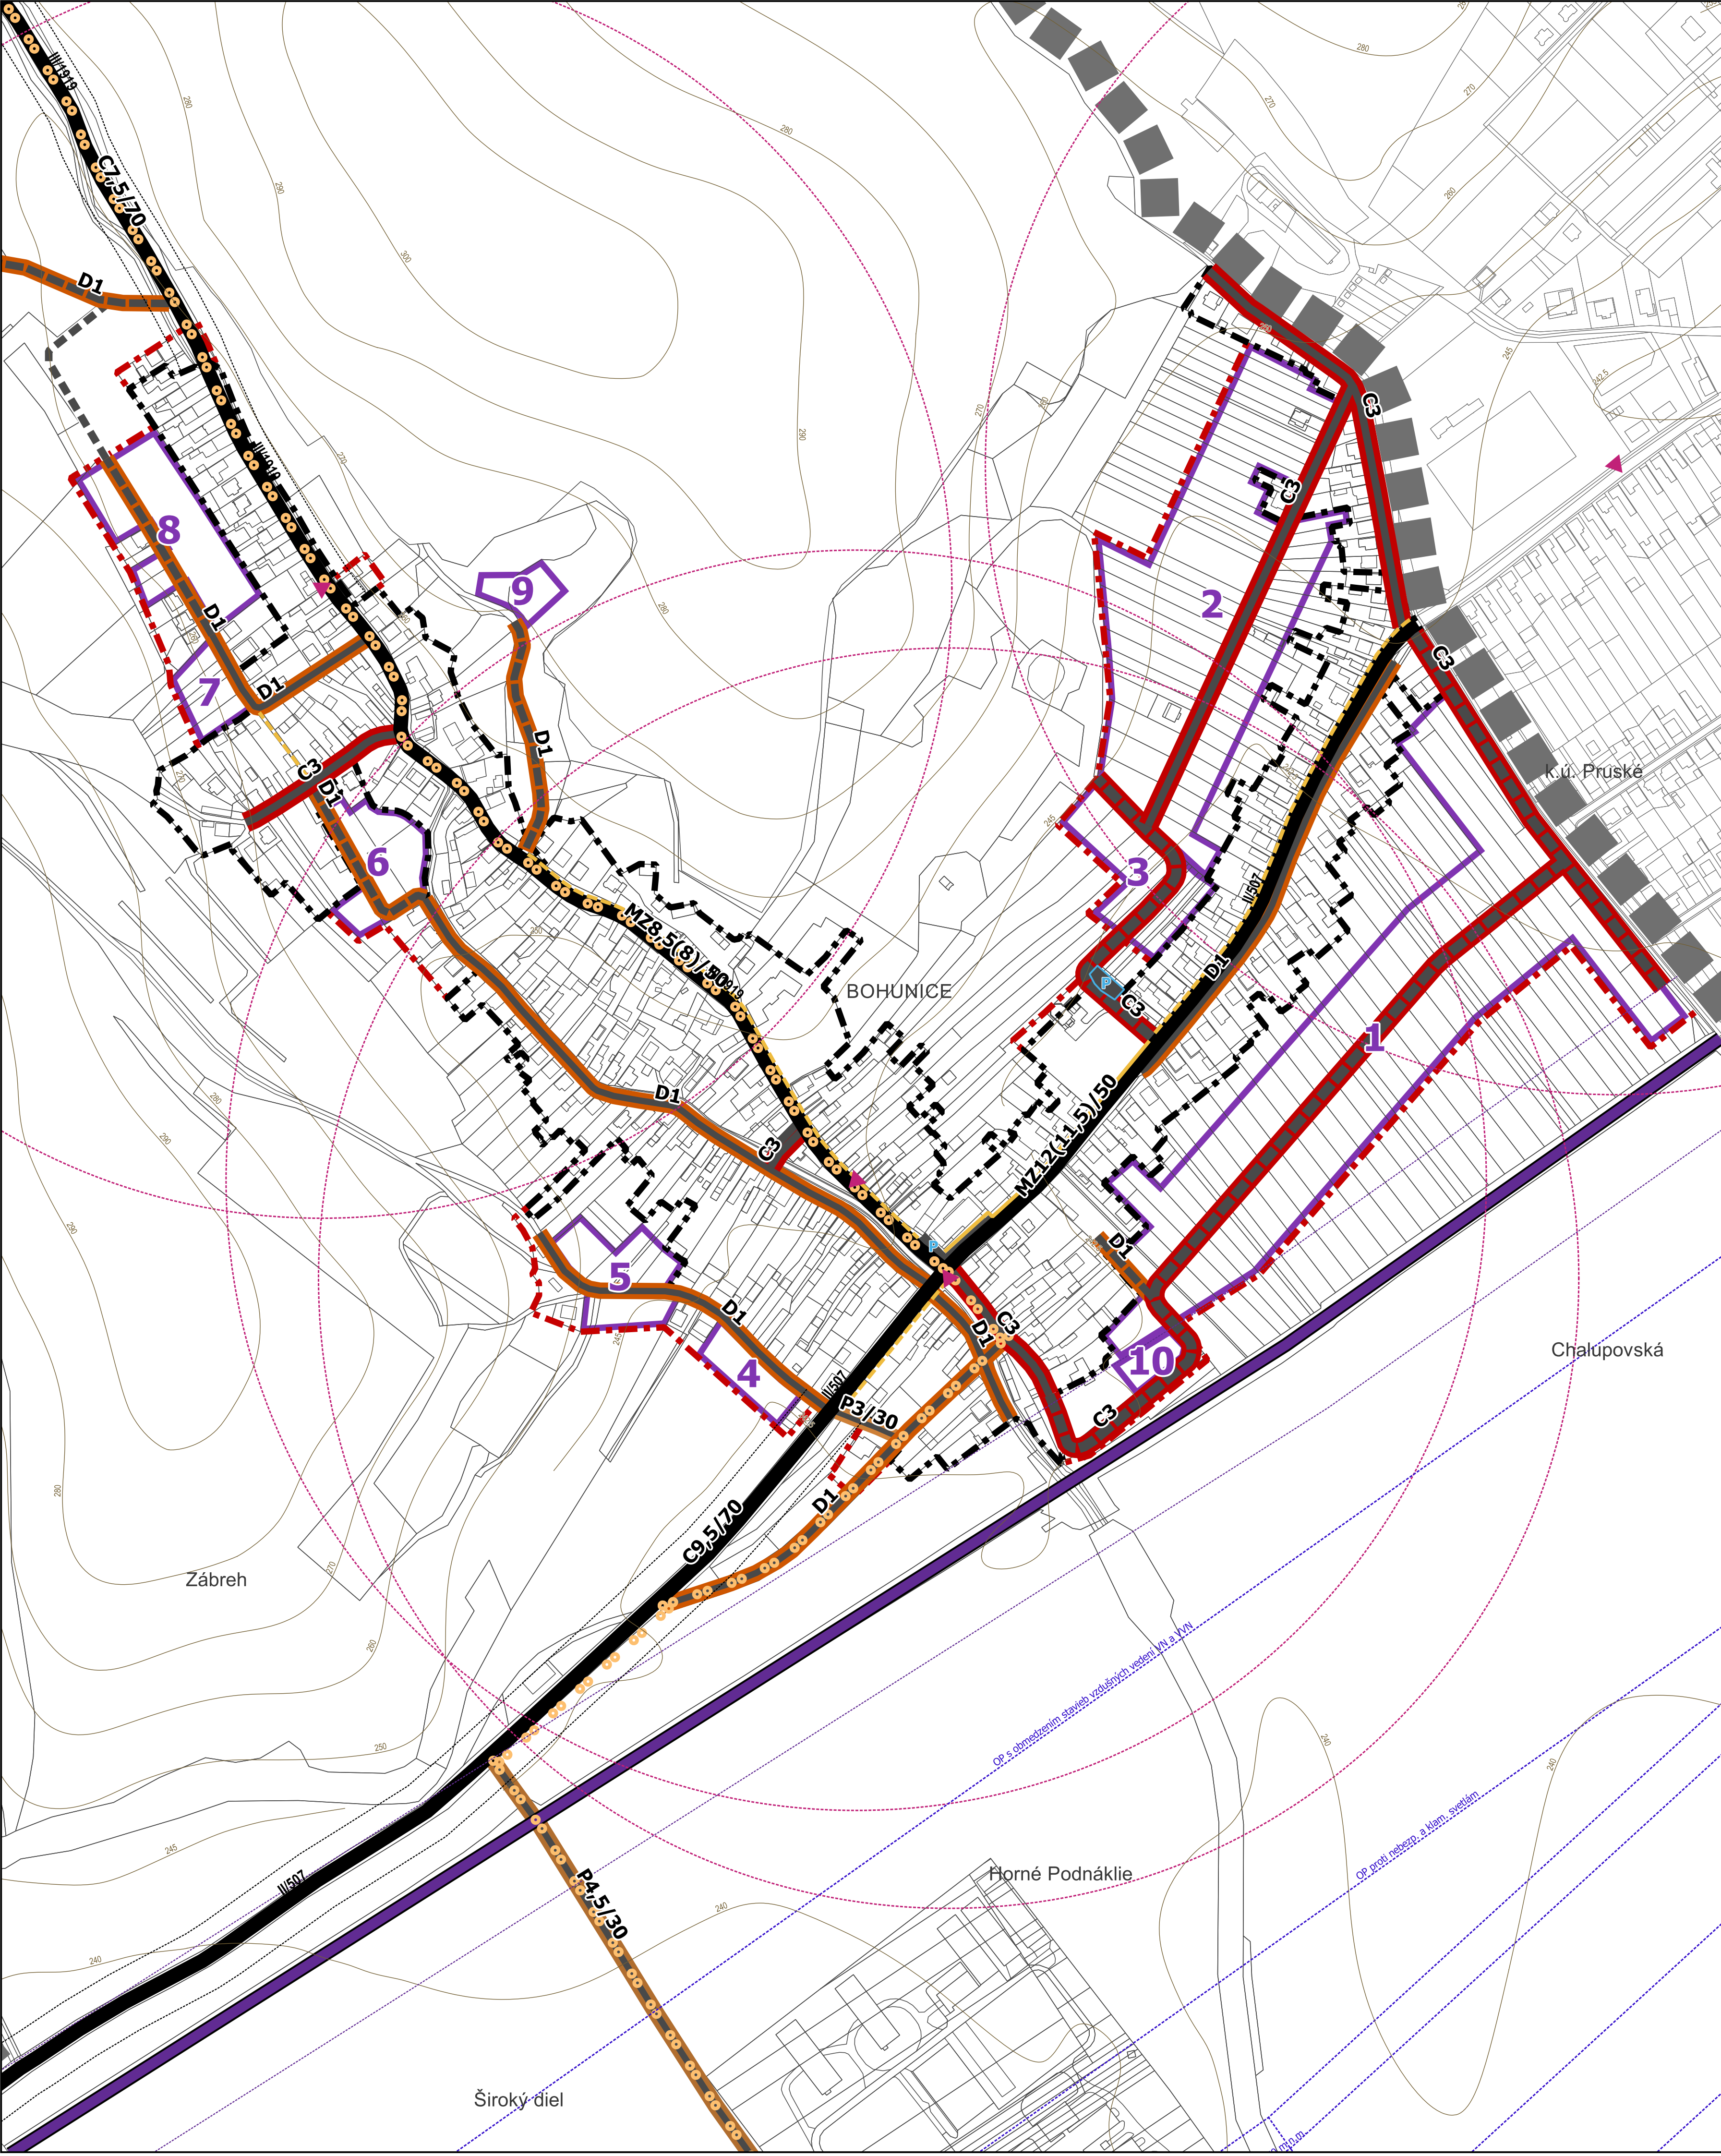

Legenda

Vymedzenie územia

hranica katastrálneho územia = riešené územie

hranica zastavaného územia obce k 1.1.1990

hranica zastavaného územia obce - NÁVRH

rozvojové plochy (označ. číslom) - NÁVRH

Nadradené dopravné vybavenie

železnica

cesty II. triedy, III. triedy

Ostatné komunikácie

miestne komunikácie, poľné a lesné cesty

miestne a upokojené komunikácie - NÁVRH

miestne komunikácie - VÝHLAD

Funkčné triedy a kategórie komunikácií

C3 - M07(6)/30

D1

P4,5/30

P3,5/30

P3/30

C3 - M07/30 - NÁVRH

D1 upokojená - NÁVRH

Nemotorová doprava

chodníky pre chodcov

chodníky pre chodcov - NÁVRH

cyklotrasa - NÁVRH

Statická doprava

odstavné plochy

odstavné plochy - NÁVRH

Hromadná doprava

zastávky hromadnej dopravy

pešia dostupnosť zastávok 500 m

Ochranné pásma

ochranné pásmo železnice

ochranné pásmo ciest II. a III. triedy

ochranné pásmo letiska

ÚZEMNÝ PLÁN OBCE
BOHUNICE

OBSTARÁVATEL: OBEC BOHUNICE
POVER. OBST.: Ing.arch. K. ĎURENEC
SPRACOVATEL: ECOCITIES, s.r.o.
HLAVNÝ RIEŠITEĽ: doc. Ing.arch. J. COPLÁK, PhD.
ODB. SPOLUPRÁCA: Ing. P. KLÚČIK
DÁTUM: 2018 MIERKA: 1:2880

ECOCITIES
www.eco-cities.eu

4. VÝKRES RIEŠENIA VEREJNÉHO DOPRAVNÉHO
VYBAVENIA