


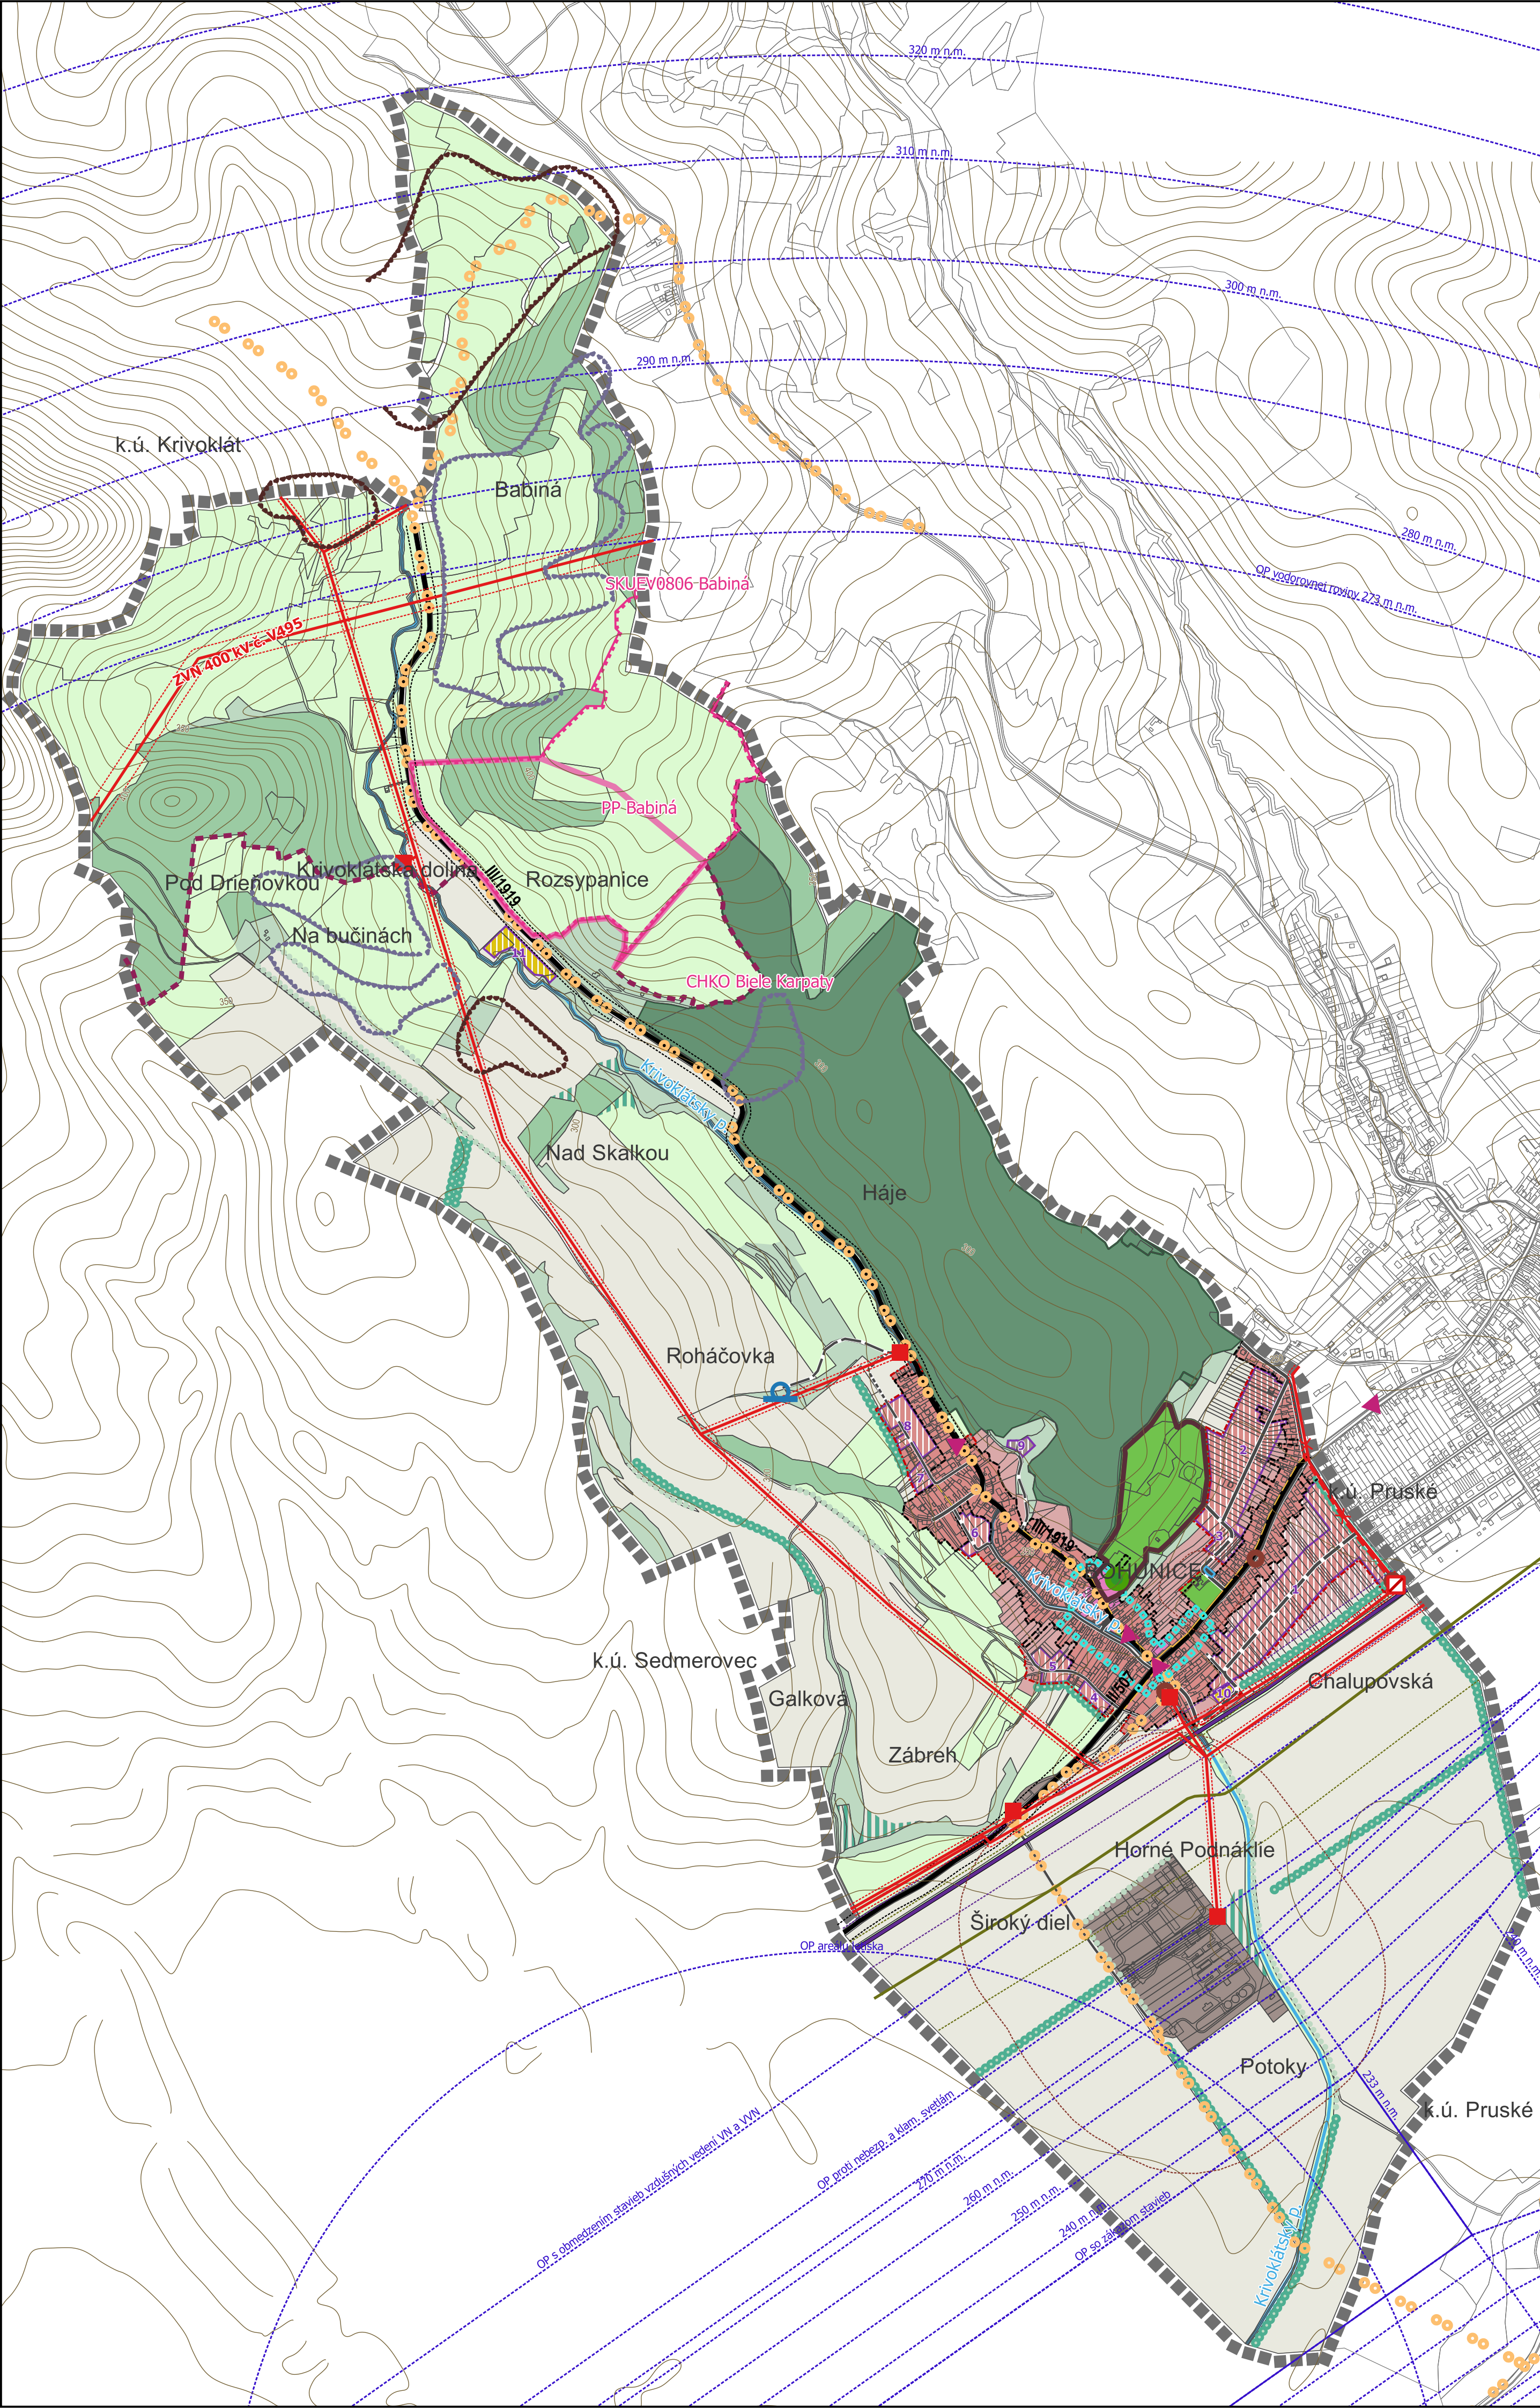

Legenda

Vymedzenie územia

- hranica katastrálneho územia = riešené územie
- hranica zastavaného územia obce k 1.1.1990
- hranica zastavaného územia obce - NÁVRH
- rozvojové plochy (označ. číslom) - NÁVRH

Dopravné a technické vybavenie

- železnica
- cesty II. triedy, III. triedy
- miestne komunikácie, poľné a lesné cesty
- miestne a upokojené komunikácie - NÁVRH
- miestne komunikácie - VÝHLAD
- cyklotrasa - NÁVRH
- chodníky pre chodcov
- chodníky pre chodcov - NÁVRH
- odstavňové plochy
- odstavňové plochy - NÁVRH
- zastávky hromadnej dopravy
- elektrické vedenie VN, ZVN
- elektrické vedenie 22 kV káblové - NÁVRH
- elektrické vedenie VN - návrh na zrušenie
- plynovod vysokotlakový
- transformačné stanice
- transformačné stanice - NÁVRH
- vodojem - NÁVRH
- prečerpávací stanica splaškových vôd - NÁVRH

Funkčné využitie územia

- plochy občianskeho vybavenia
- plochy občianskeho vybavenia - NÁVRH
- plochy bývania
- plochy bývania - NÁVRH
- plochy výroby, skladov a tech. vybavenia
- plochy výroby, skladov a tech. vybavenia - NÁVRH
- plochy športu a rekreácie - NÁVRH
- plochy záhrad
- plochy záhrad - NÁVRH
- plochy sídelnej zelene
- plochy lesných porastov
- plochy nelesnej drevinovej vegetácie
- plochy nelesnej drevinovej vegetácie (na zalesnenie) - NÁVRH
- plochy trvalých trávnych porastov
- plochy omej pôdy
- plochy trvalých kultúr (sady)
- liniová zeleň
- liniová zeleň - NÁVRH
- vodné toky

Limity využitia územia

- chránený strom
- centrálna zóna obce (hranica)
- národná kultúrna pamiatka
- potenciálne zosuvy
- stabilizované zosuvy
- ochranné pásmo železnice
- ochranné pásma ciest II. a III. triedy
- ochranné pásma vonkajších elektrických vedení VN, ZVN
- bezpečnostné pásma vysokotlakového plynovodu
- ochranné pásma letiska

ÚZEMNÝ PLÁN OBCE BOHUNICE

OBSTARÁVATEL: OBEC BOHUNICE
POVER. OBST.: Ing.arch. K. ĎURENEC
SPRACOVÁTEĽ: ECOCITIES, s.r.o.
HLAVNÝ RIEŠITEĽ: doc. Ing.arch. J. COPLÁK, PhD.

DÁTUM: 2018 MIERKA: 1:10000

www.eco-cities.eu

3. KOMPLEXNÝ VÝKRES PRIESTOROVÉHO USPORIADANIA A FUNKČNÉHO VYUŽÍVANIA ÚZEMIA S VYZNAČ. ZÁVÄZNOU ČASŤOU RIEŠENIA A VPS