


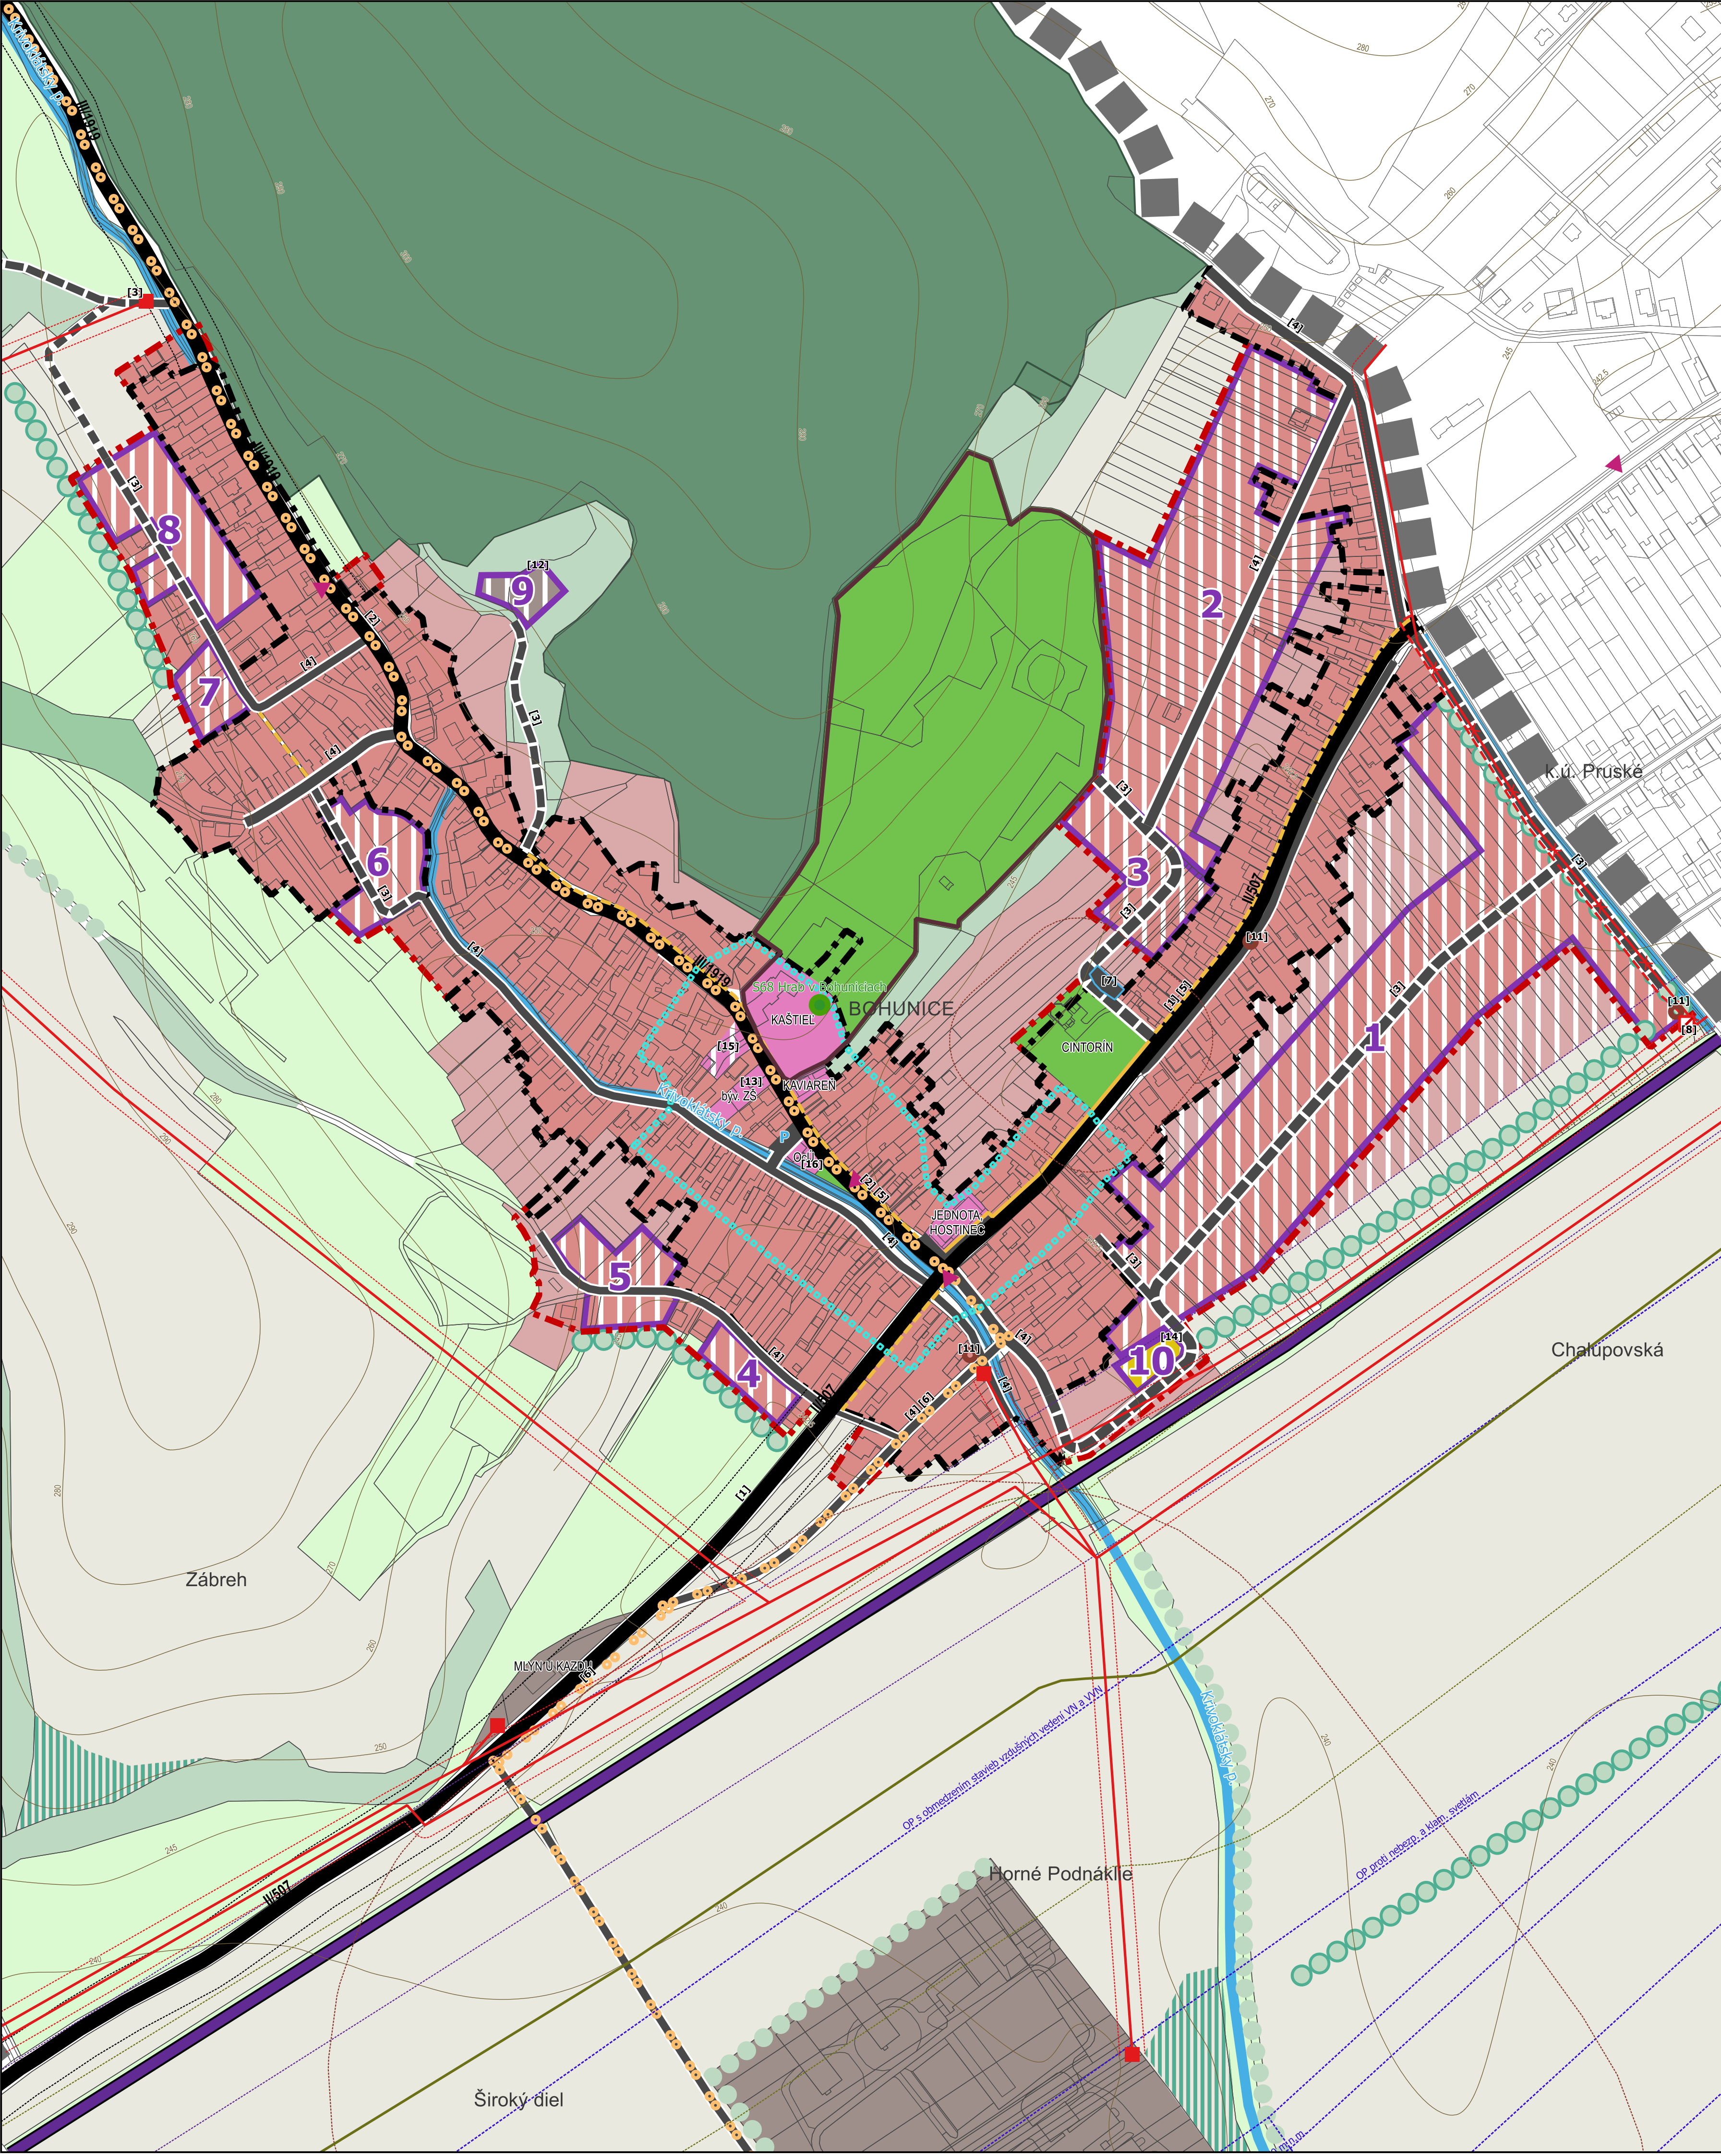

Legenda

Vymedzenie územia

hranica katastrálneho územia = riešené územie

hranica zastavaného územia obce k 1.1.1990

hranica zastavaného územia obce - NÁVRH

rozvojové plochy (označ. číslom) - NÁVRH

Dopravné a technické vybavenie

železnica

cesty II. triedy, III. triedy

miestne komunikácie, poľné a lesné cesty

miestne a upokojené komunikácie - NÁVRH

miestne komunikácie - VÝHLAD

cyklotrasa - NÁVRH

chodníky pre chodcov

chodníky pre chodcov - NÁVRH

odstavné plochy

odstavné plochy - NÁVRH

zastávky hromadnej dopravy

elektrické vedenie VN, ZVN

elektrické vedenie 22 kV káblové - NÁVRH

elektrické vedenie VN - návrh na zrušenie

plynovod vysokotlakový

transformačné stanice

transformačné stanice - NÁVRH

vodojem - NÁVRH

prečerpávacia stanica splaškových vôd - NÁVRH

Funkčné využitie územia

plochy občianskeho vybavenia

plochy občianskeho vybavenia - NÁVRH

plochy bývania

plochy bývania - NÁVRH

plochy výroby, skladov a tech. vybavenia

plochy výroby, skladov a tech. vybavenia - NÁVRH

plochy športu a rekreácie - NÁVRH

plochy záhrad

plochy záhrad - NÁVRH

plochy sídlovej zelene

plochy lesných porastov

plochy nelesnej drevinovej vegetácie

plochy nelesnej drevinovej vegetácie (na zalesnenie) - NÁVRH

plochy trvalých trávnych porastov

plochy ornej pôdy

plochy trvalých kultúr (sady)

liniová zeleň

liniová zeleň - NÁVRH

vodné toky

Limityvyužitia územia

chránený strom

centrálna zóna obce (hranica)

národná kultúrna pamiatka

potenciálne zosuvy

stabilizované zosuvy

ochranné pásmo železnice

ochranné pásmo ciest II. a III. triedy

ochranné pásmo vonkajších elektrických vedení VN, ZVN

bezpečnostné pásmo vysokotlakového plynovodu

ochranné pásmo letiska

Zoznam verejnoprospešných stavieb

[1]

rekonštrukcia a rozšírenie cesty II. triedy č. II/507

[2]

rekonštrukcia a rozšírenie cesty III. triedy č. III/1919

[3]

miestne obslužné komunikácie, vrátane inžinierskych sietí

[4]

rekonštrukcia a rozšírenie miestnych komunikácií, vrátane inžinierskych sietí

[5]

chodníky pre chodcov pozdĺž ciest II. a III. triedy v zastavanom území obce

[6]

samosprávne miestne cyklistické trasy

[7]

odstavné plochy pri cintoríne

[8]

nové transformačné stanice, vrátane privodných vedení

[9]

privodné potrubie vody z vodného zdroja v Krivokláte

[10]

vybudovanie vodojemu

[11]

prečerpávacie stanice odpadových vôd

[12]

zberný dvor a kompostovisko

[13]

materská škola

[14]

viacúčelové ihrisko

[15]

požiarna zbrojnica a komunálny technický dvor

[16]

rekonštrukcia obecného úradu

ÚZEMNÝ PLÁN OBCE
BOHUNICE

OBSTARÁVATEL: OBEC BOHUNICE
POVER. OBST.: Ing.arch. K. ĎURENEC
SPRACOVATEL: ECOCITIES, s.r.o.
HLAVNÝ RIEŠITEĽ: doc. Ing.arch. J. COPLÁK, PhD.

DÁTUM: 2018 MIERKA: 1:2880

ECOCITIES

www.eco-cities.eu

2. KOMPLEXNÝ VÝKRES PRIESTOROVÉHO USPORIADANIA A FUNKČNÉHO VYUŽÍVANIA ÚZEMIA S VYZNAČ. ZÁVÄZNOU ČASŤOU RIEŠENIA A VPS